


**ZIE BIJZONDERE
VOORWAARDE(N)**

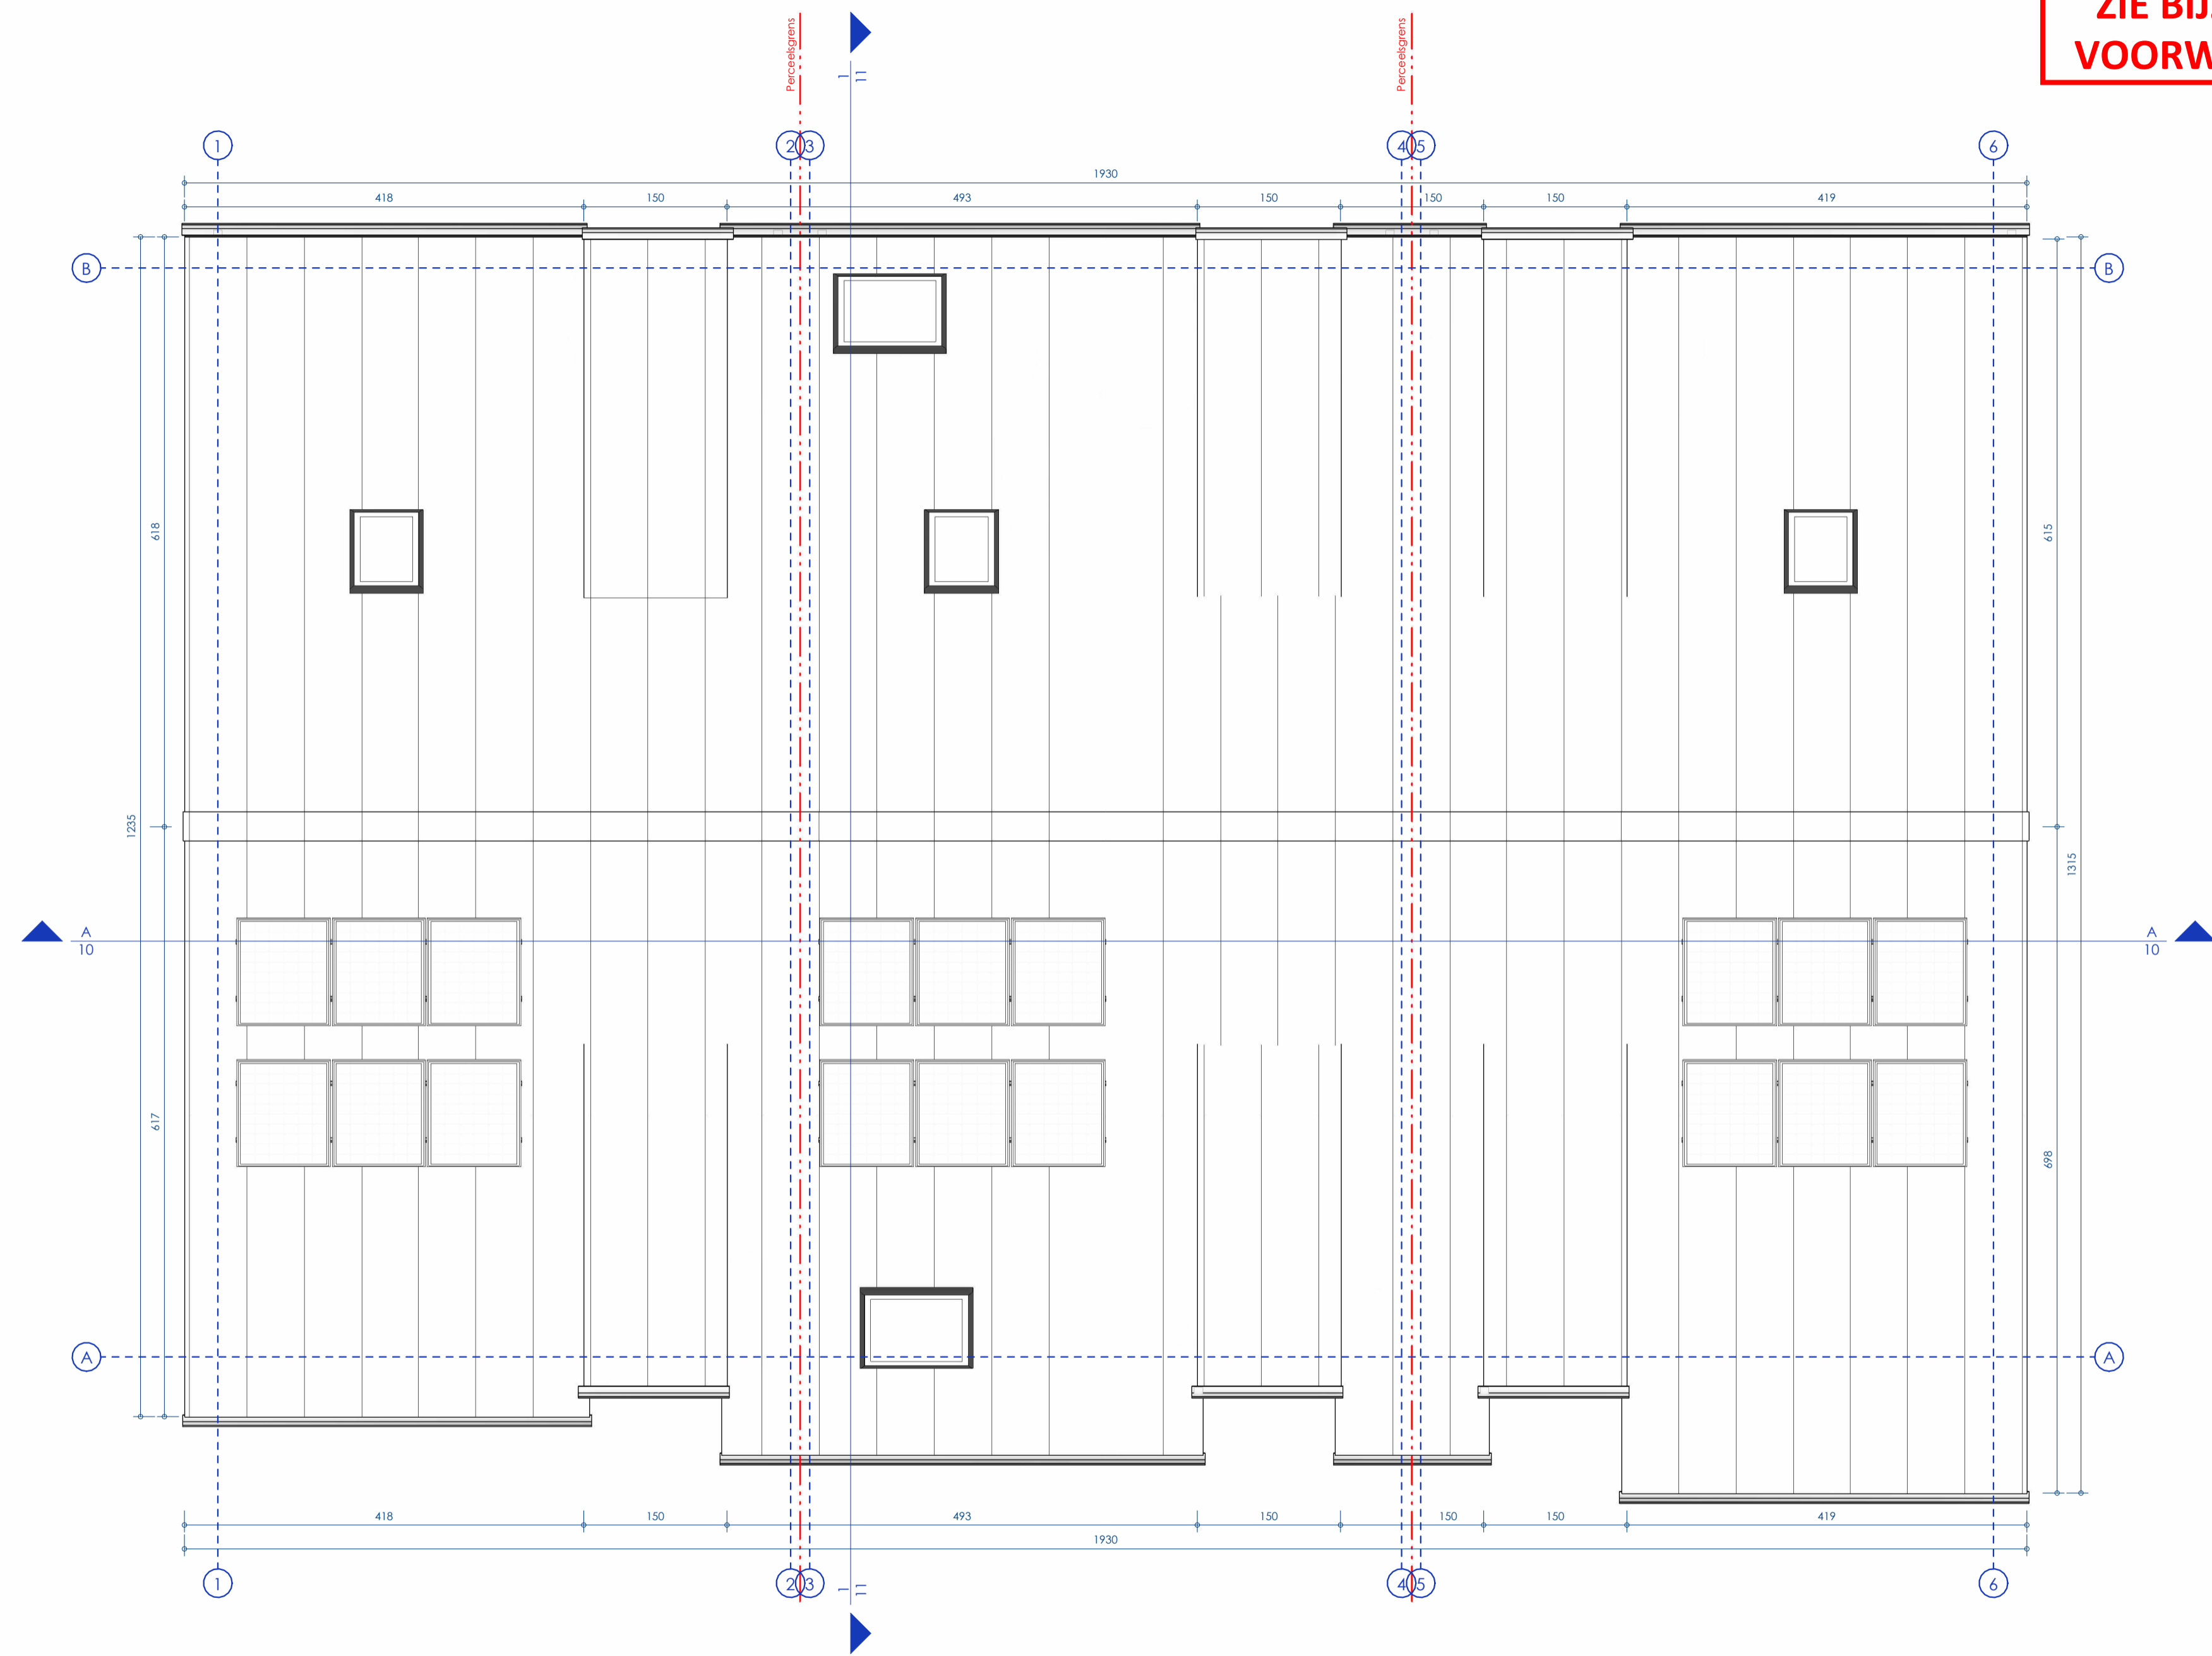

1 Voorontwerp	03/12/2024
2 OMV	30/01/2025
Schaal: 1 : 50	09

OPMERKINGEN - cursief gedrukte tekst wijst op de toestand vóór verbouwing. In materiaal en bestemming - bij contradictie tussen de verschillende uitvoeringsdocumenten dient onverwijld contact opgenomen te worden met het architectenbureau - de uitvoeringsdocumenten opgemaakt door A154 blijven de volledige intellectuele eigendom van A154 - voor elke reproductie van documenten opgemaakt door A154 dient voorafgaandelijk toestemming gevraagd te worden aan A154 - de aannemers worden steeds verondersteld alle afmetingen in situ te hebben gecontroleerd.