



ZIE BIJZONDERE
VOORWAARDE(N)

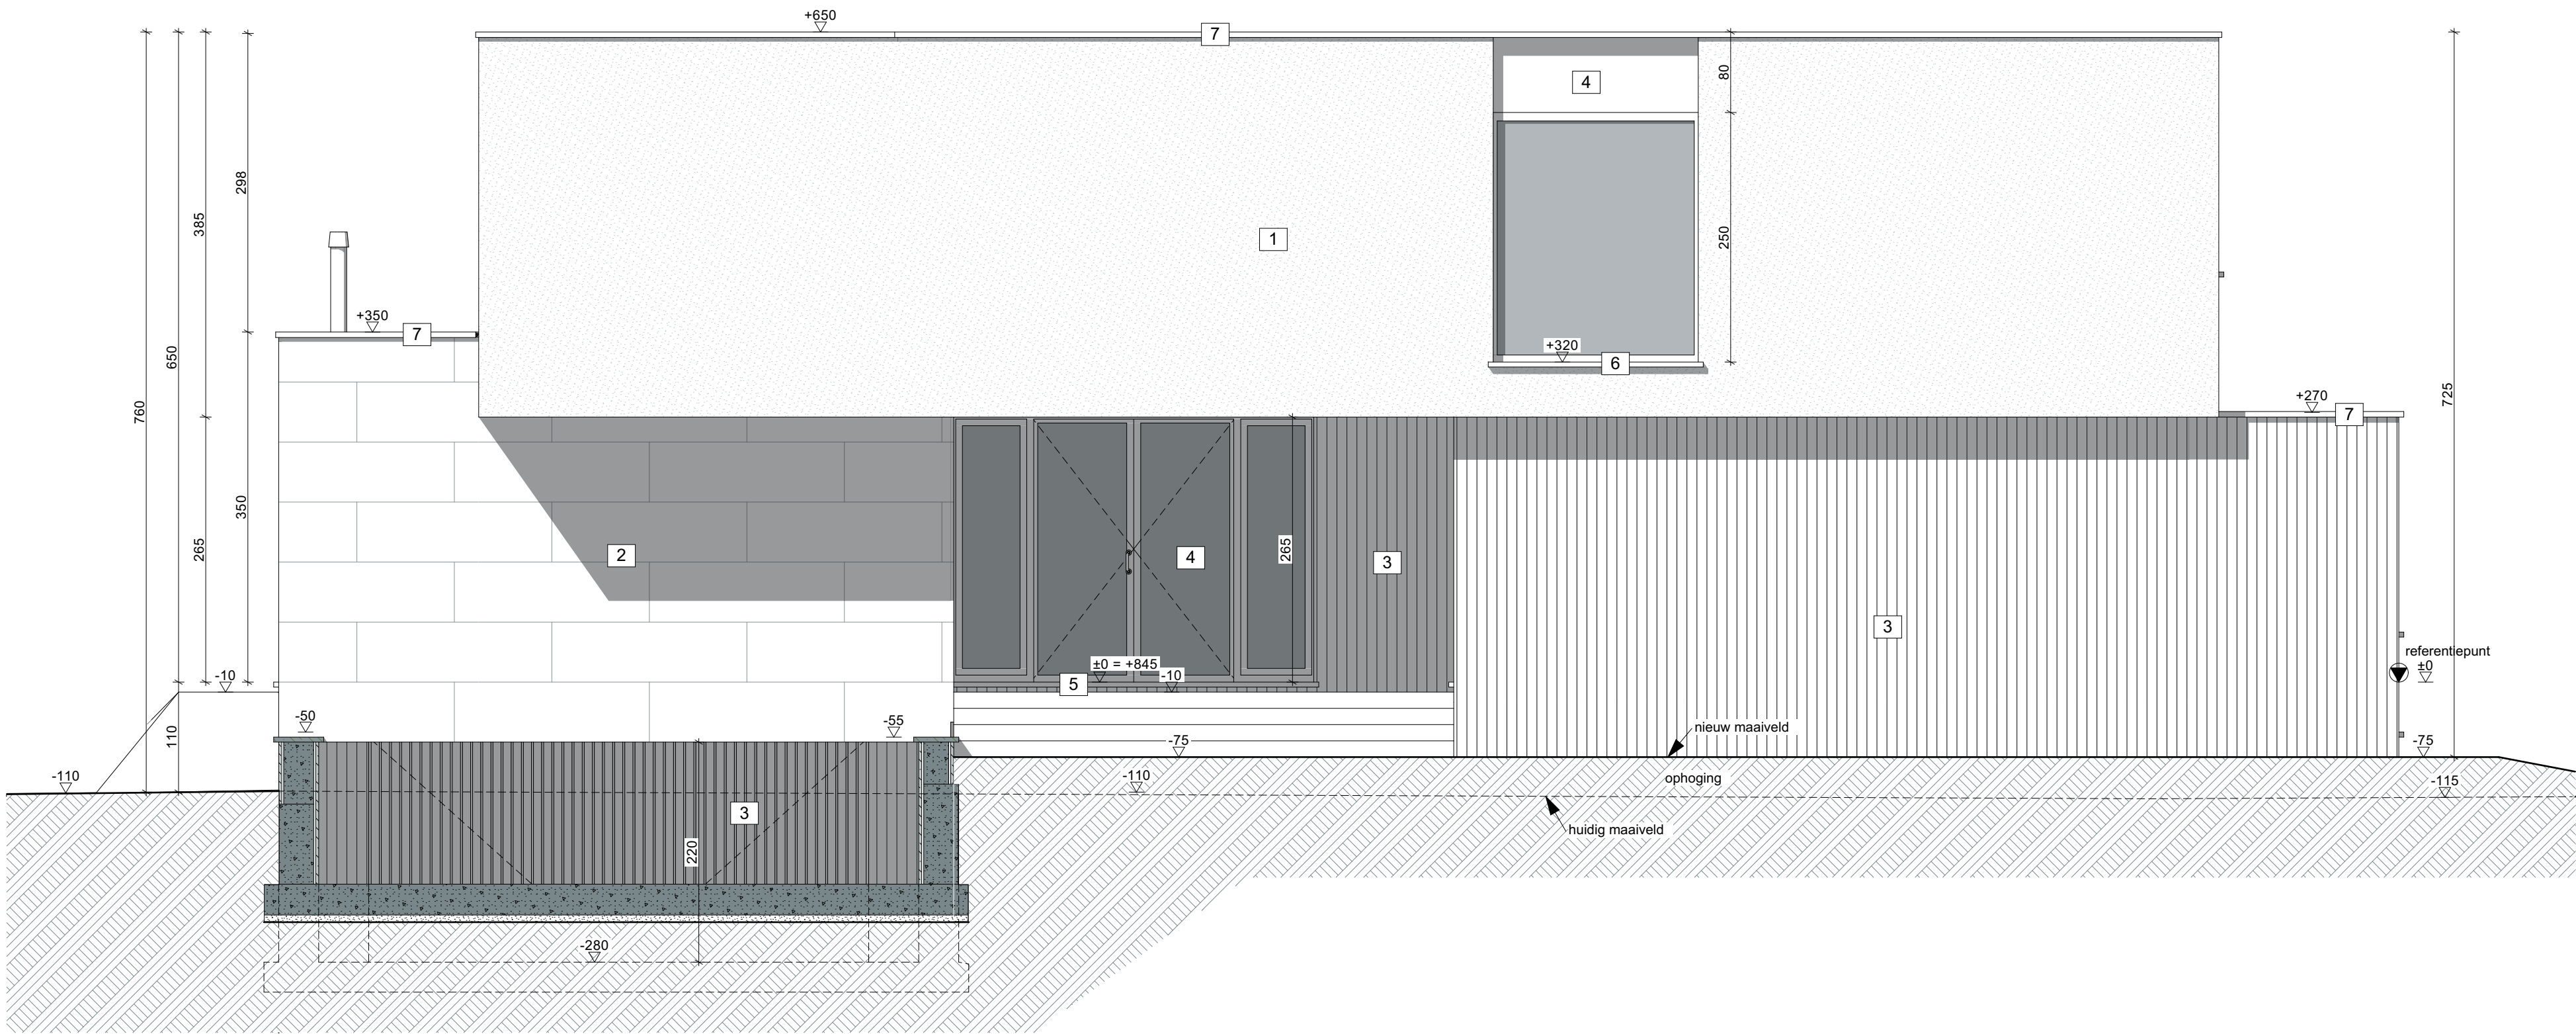

VOORGEVEL

1:50

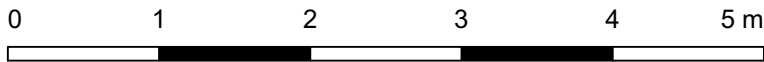

B10 ARCHITECTUUR		
TITEL PROJECT:	Het bouwen van een woning	STEDENBOUWKUNDIGE AANVRAAG
BOUWHEER:	Mevr. Versichele Nathalie	DOSSIERNR: 2024-35
BOUWPLAATS:	Rijvissechepark 32 9052 Zwijnaarde	DATUM: 20/12/2024