


bestaande toestand

1/50

*Handwritten signature*

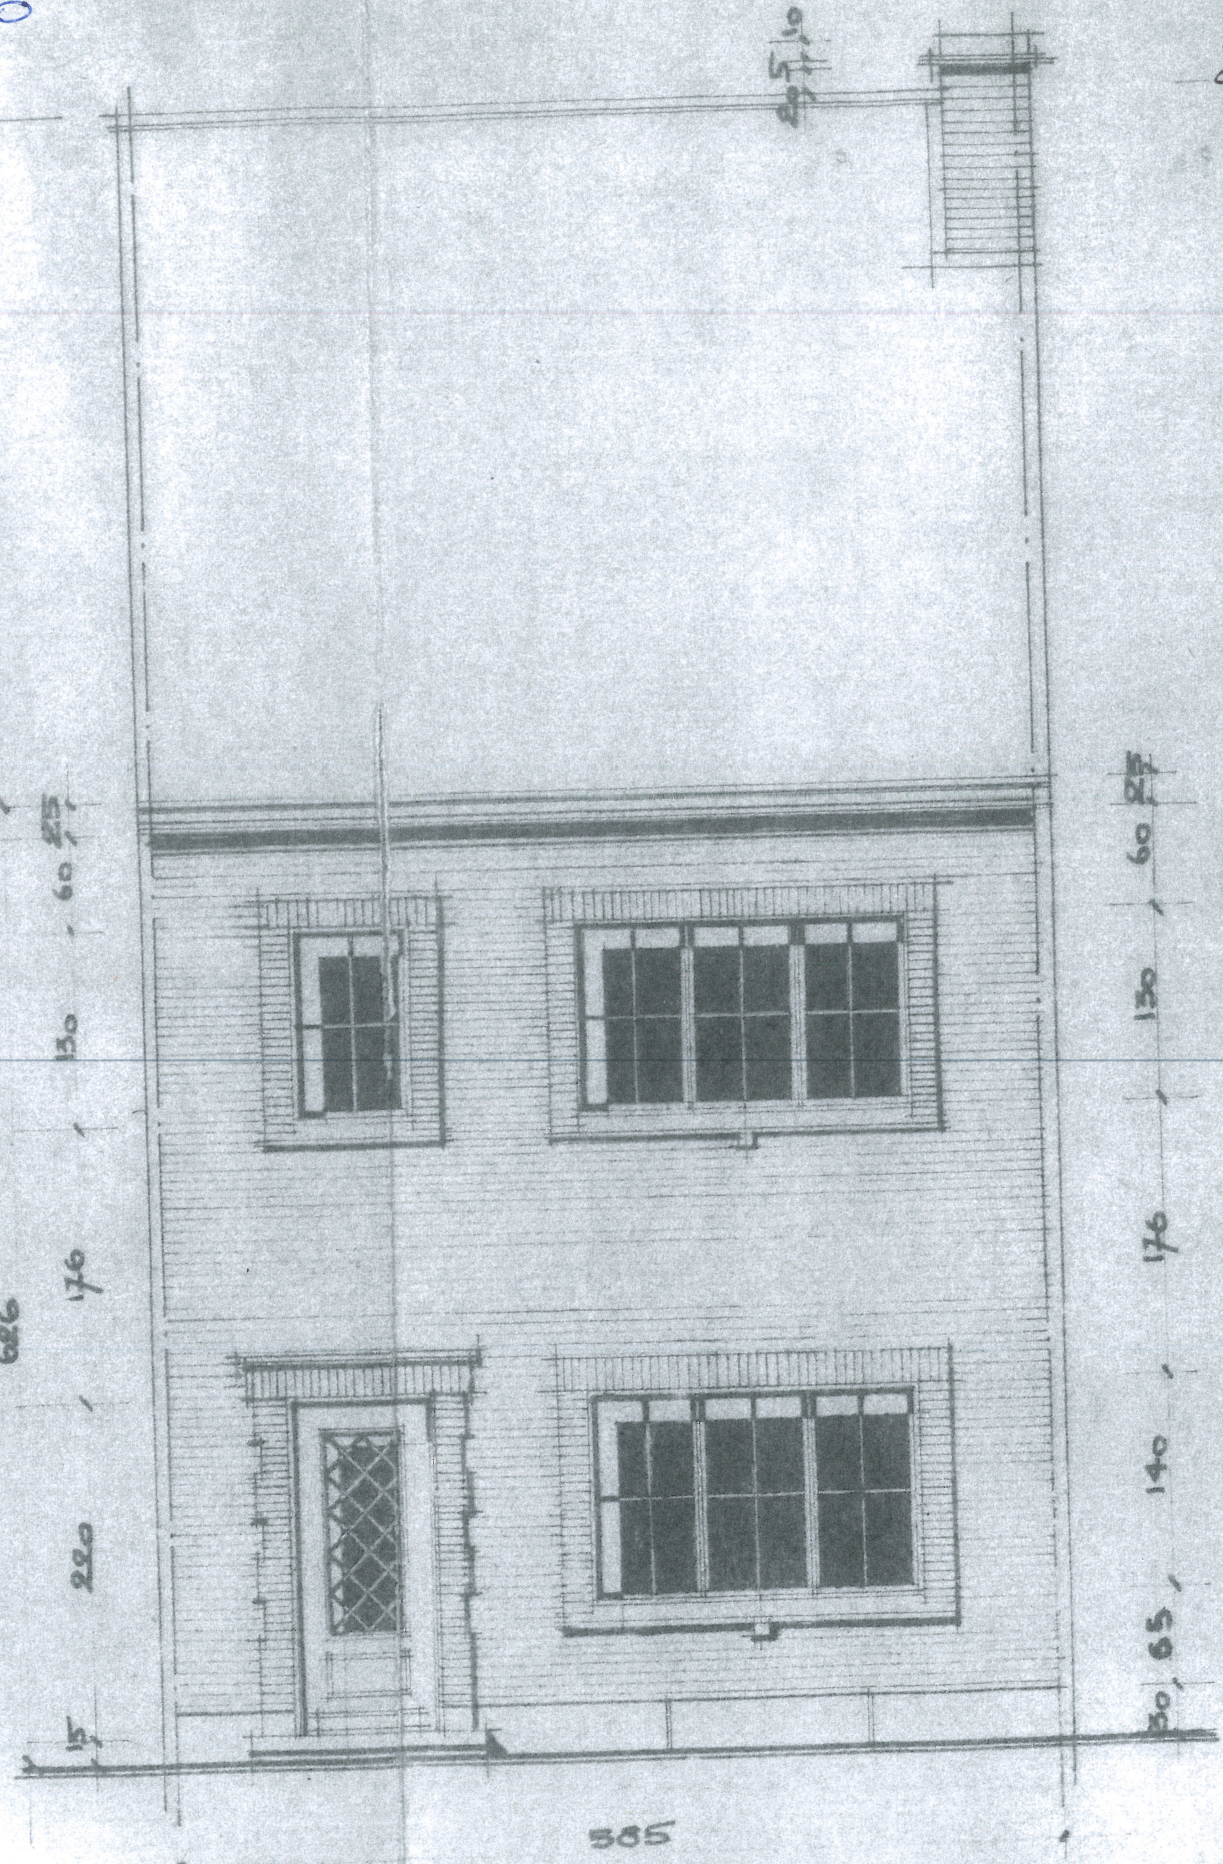

VOORGEVEL.