


Gebuur Links

2043

1230

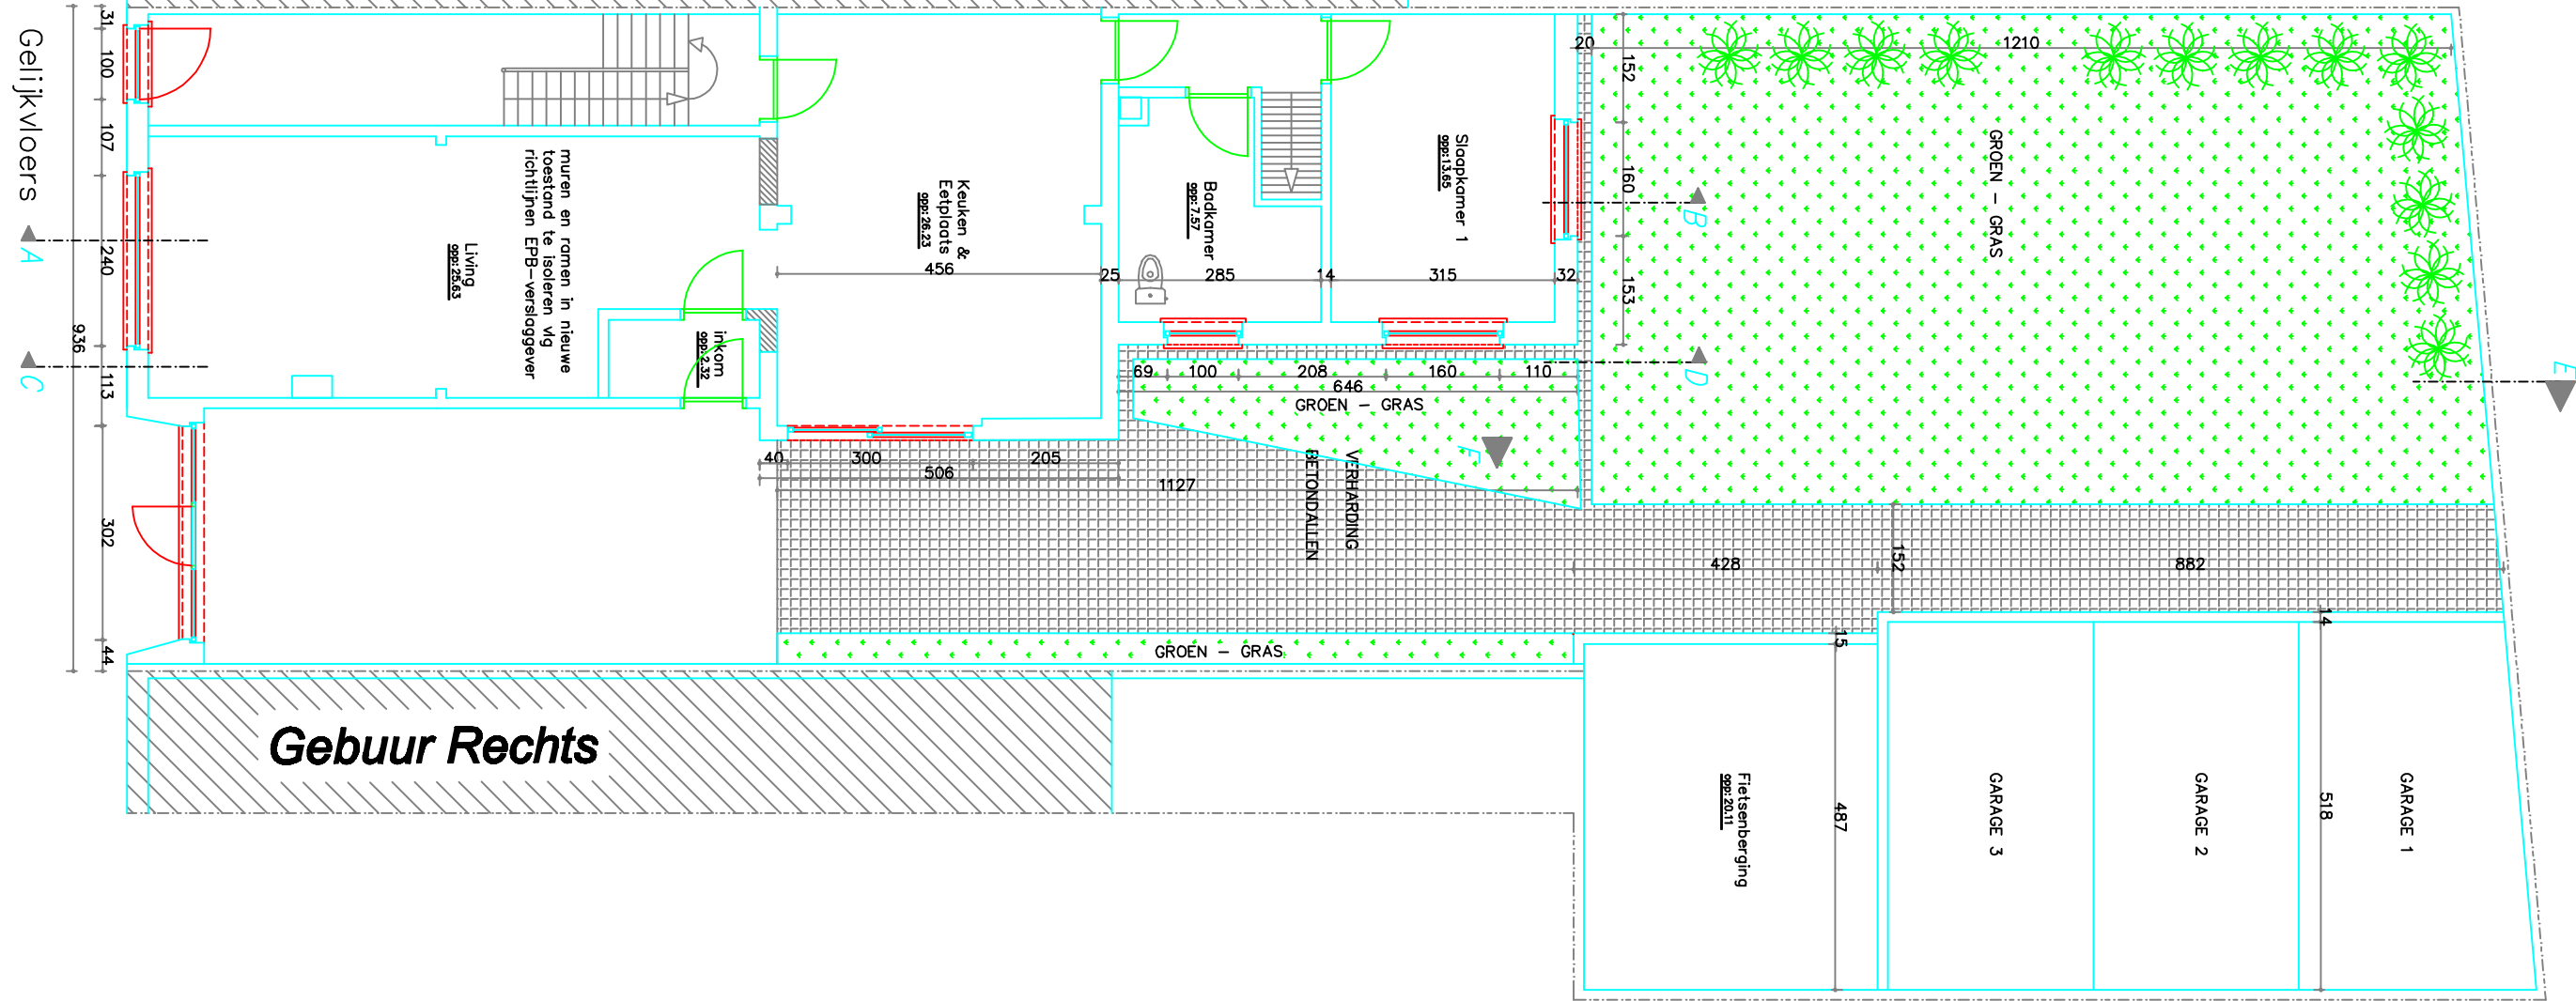

Gebuur Rechts

Gelijkvloers

A

C

schaal 1/100

