


schaal 1 / 50

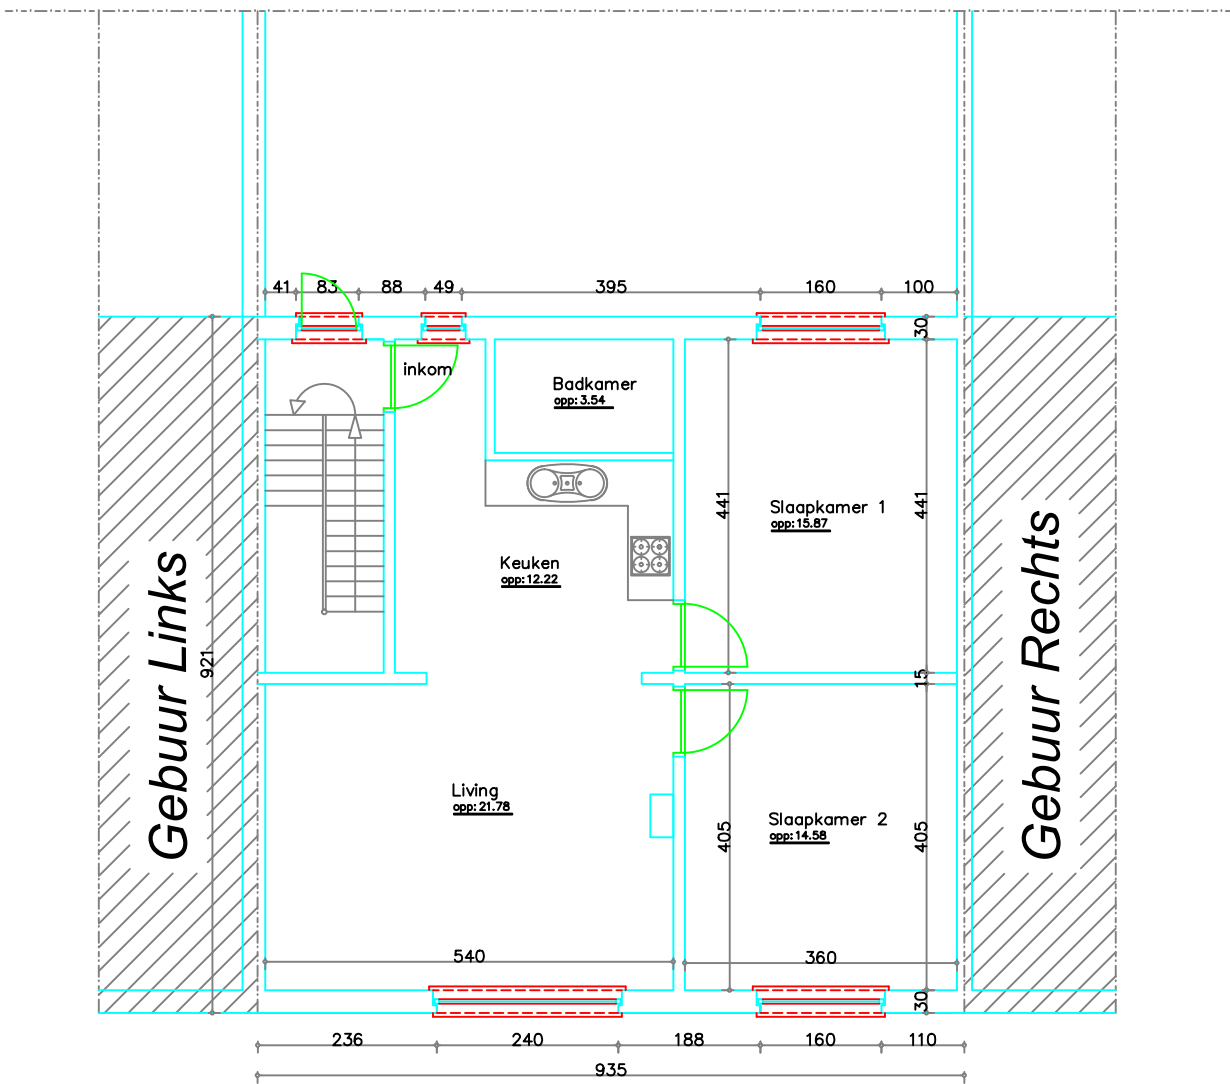

2 de verdieping