



schaal 1/100


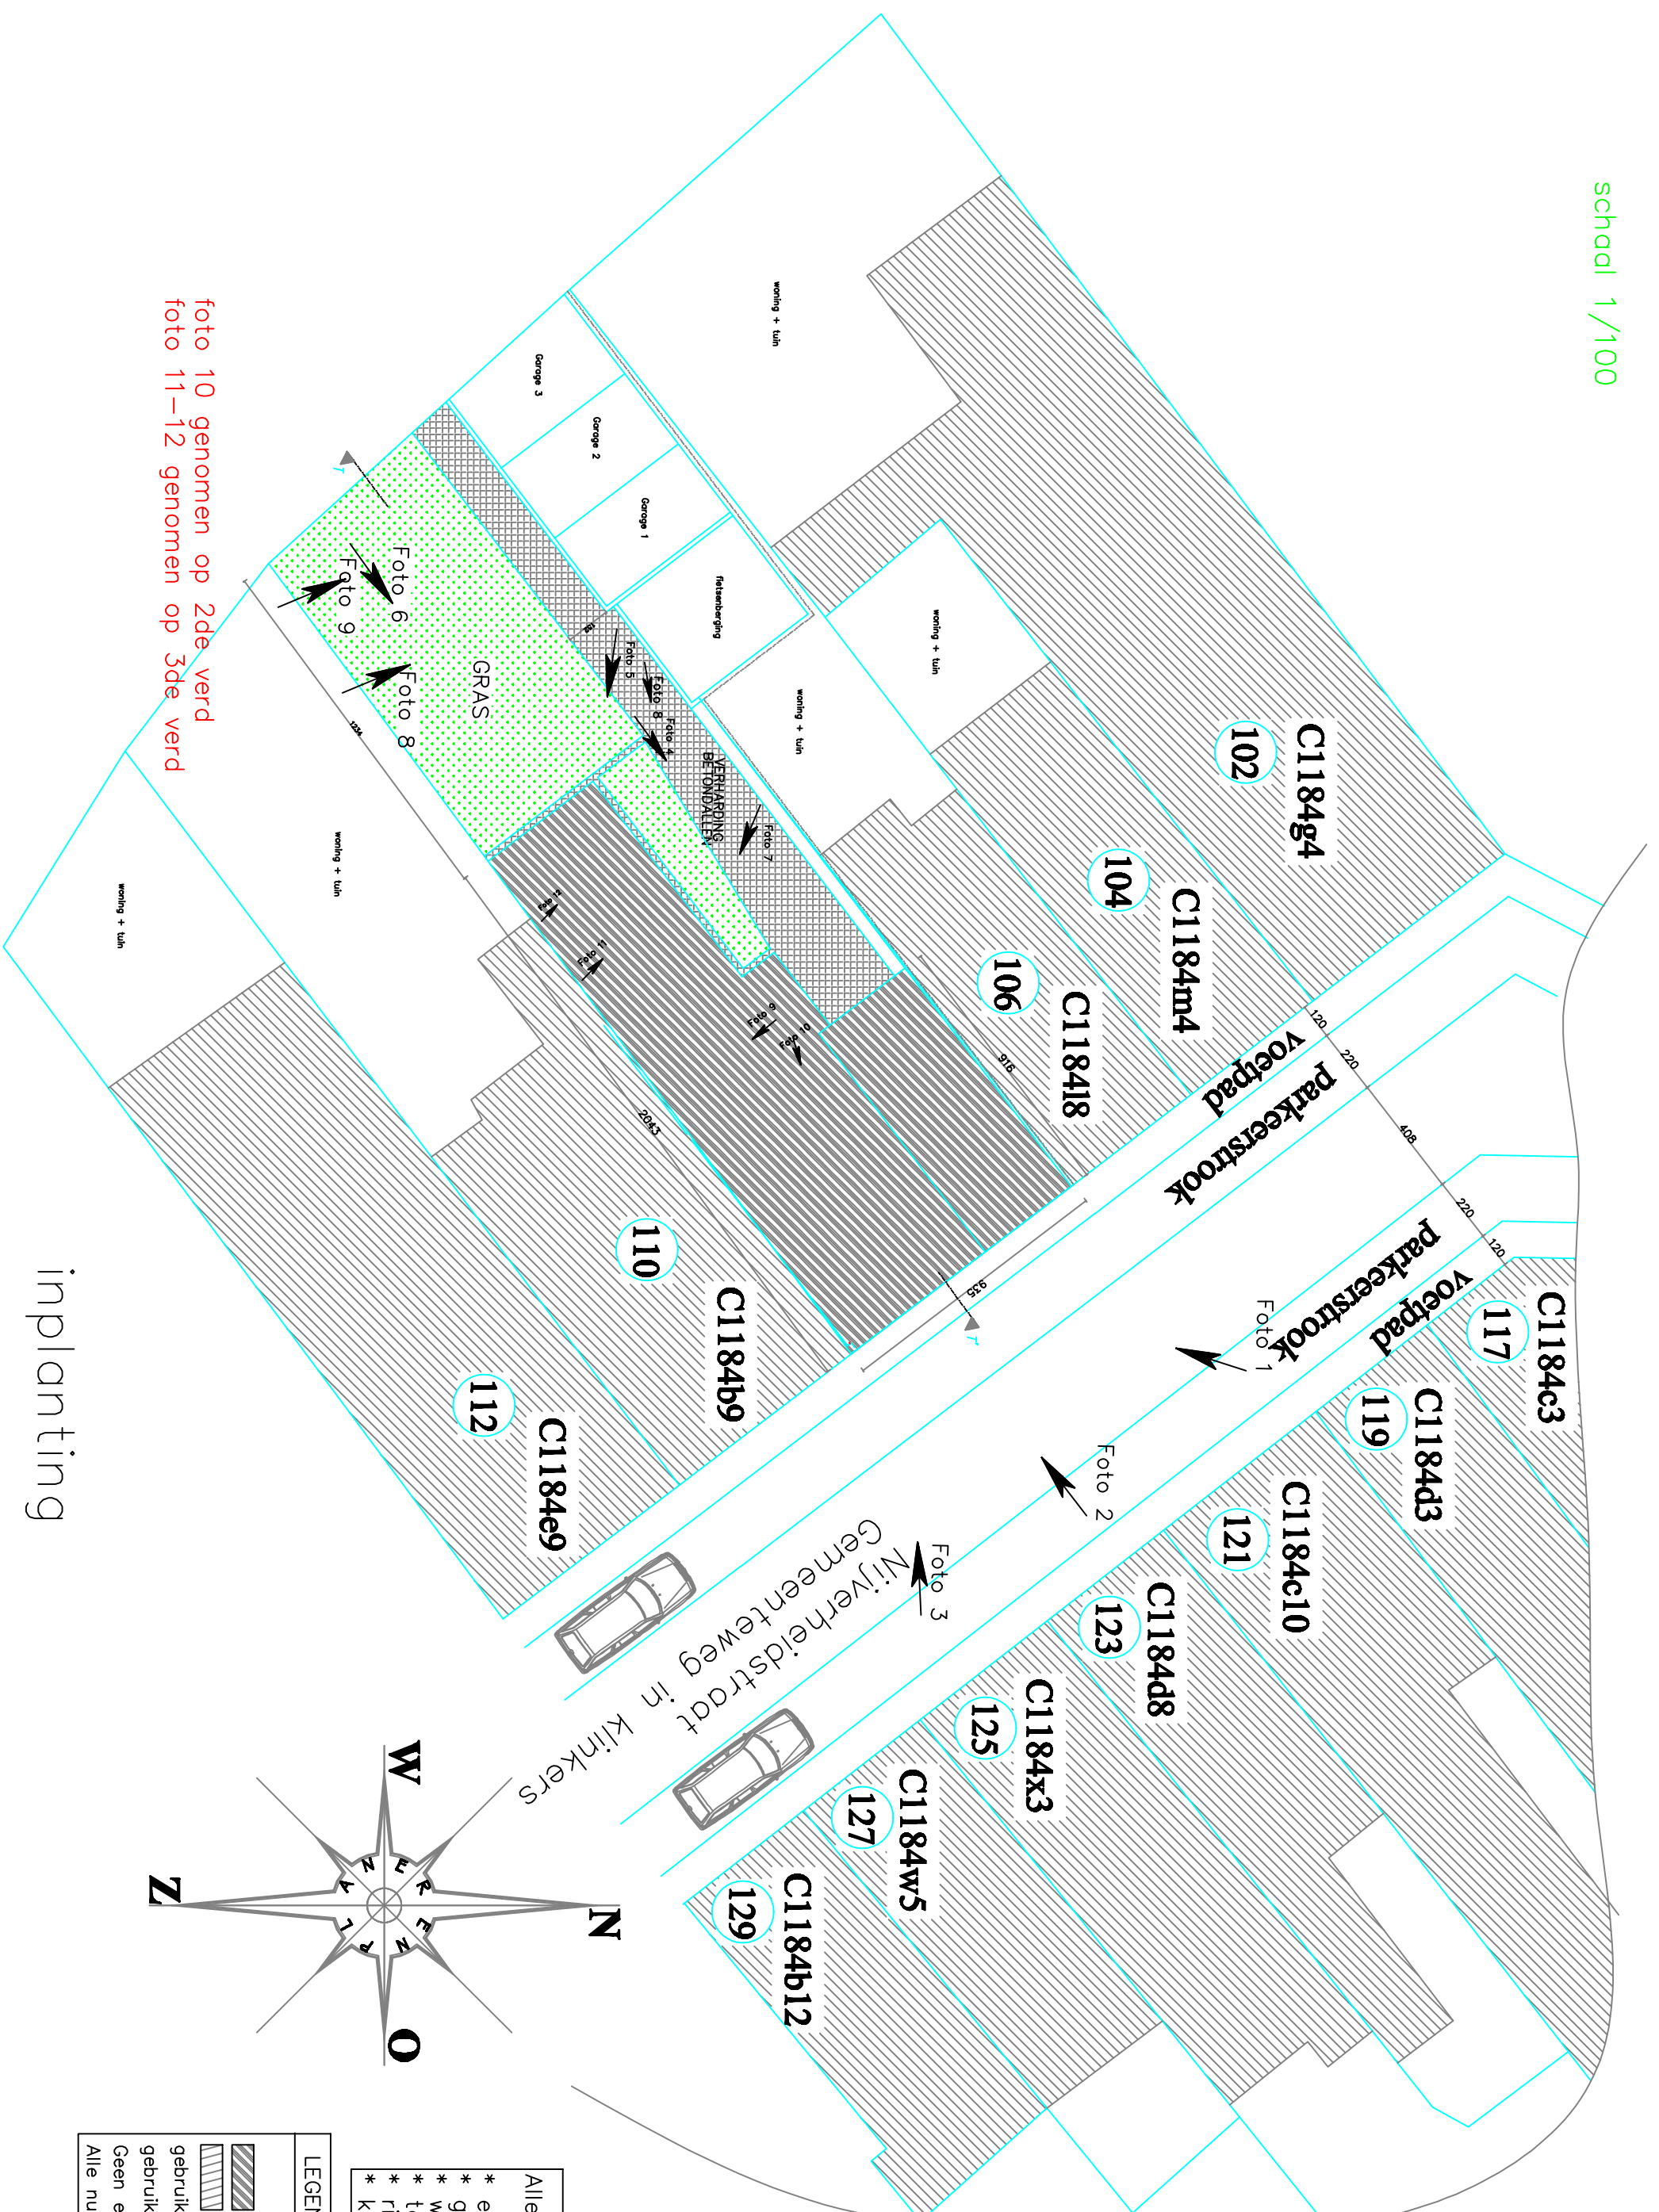


foto 10 genomen op 2de verd
foto 11-12 genomen op 3de verd

inplanting

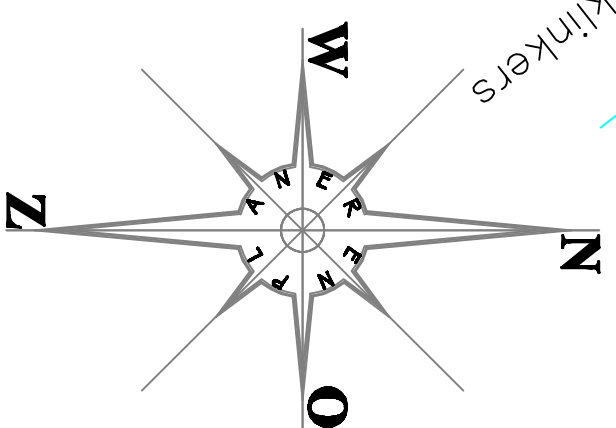

- Alle nutsvoorzieningen:
- * elektriciteit
 - * gas
 - * water
 - * telefoon
 - * riolering
 - * kabel

LEGENDE PLAN

- Te bouwen perceel
- bestaande bebouwing geburen
- gebruik gebouwen geburen lot 106 : woonhuis
- gebruik gebouwen geburen lot 110 : woonhuis
- Geen erfdiensbaarheid
- Alle nutsvoorzieningen aanwezig