


LEGENDE:

- WEG TE BREKEN
- BESTAANDE
- NIEUW TE METSEN

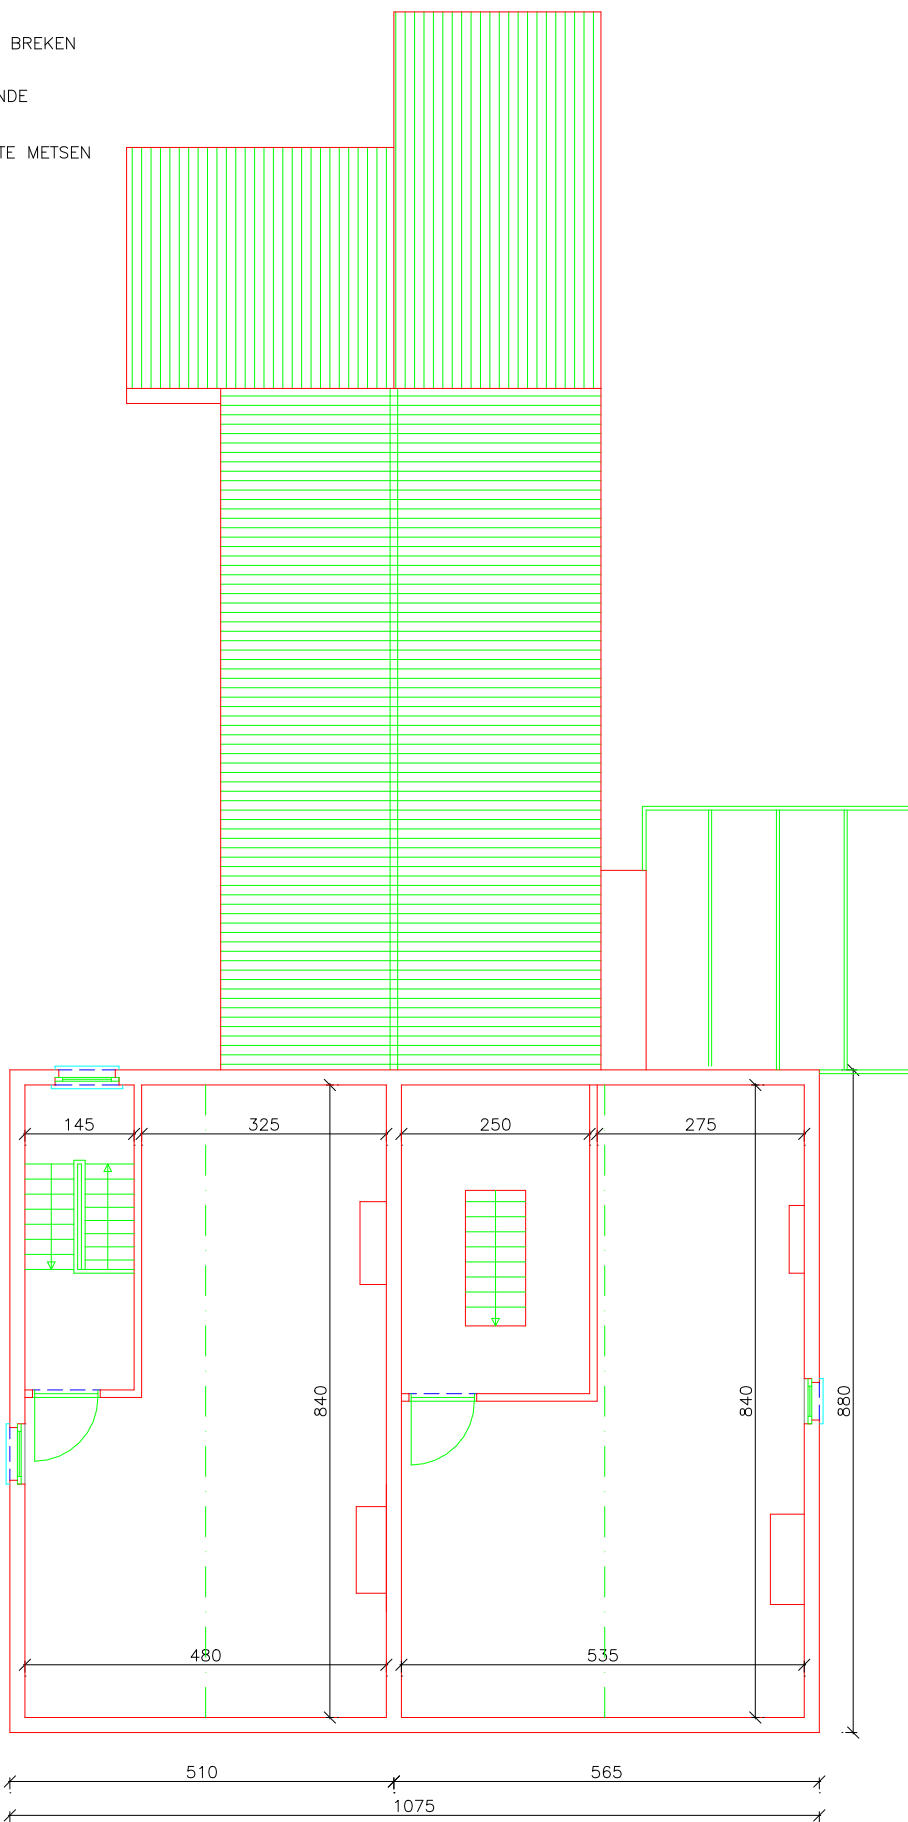

BA woning-P-B-3-dakverdieping