


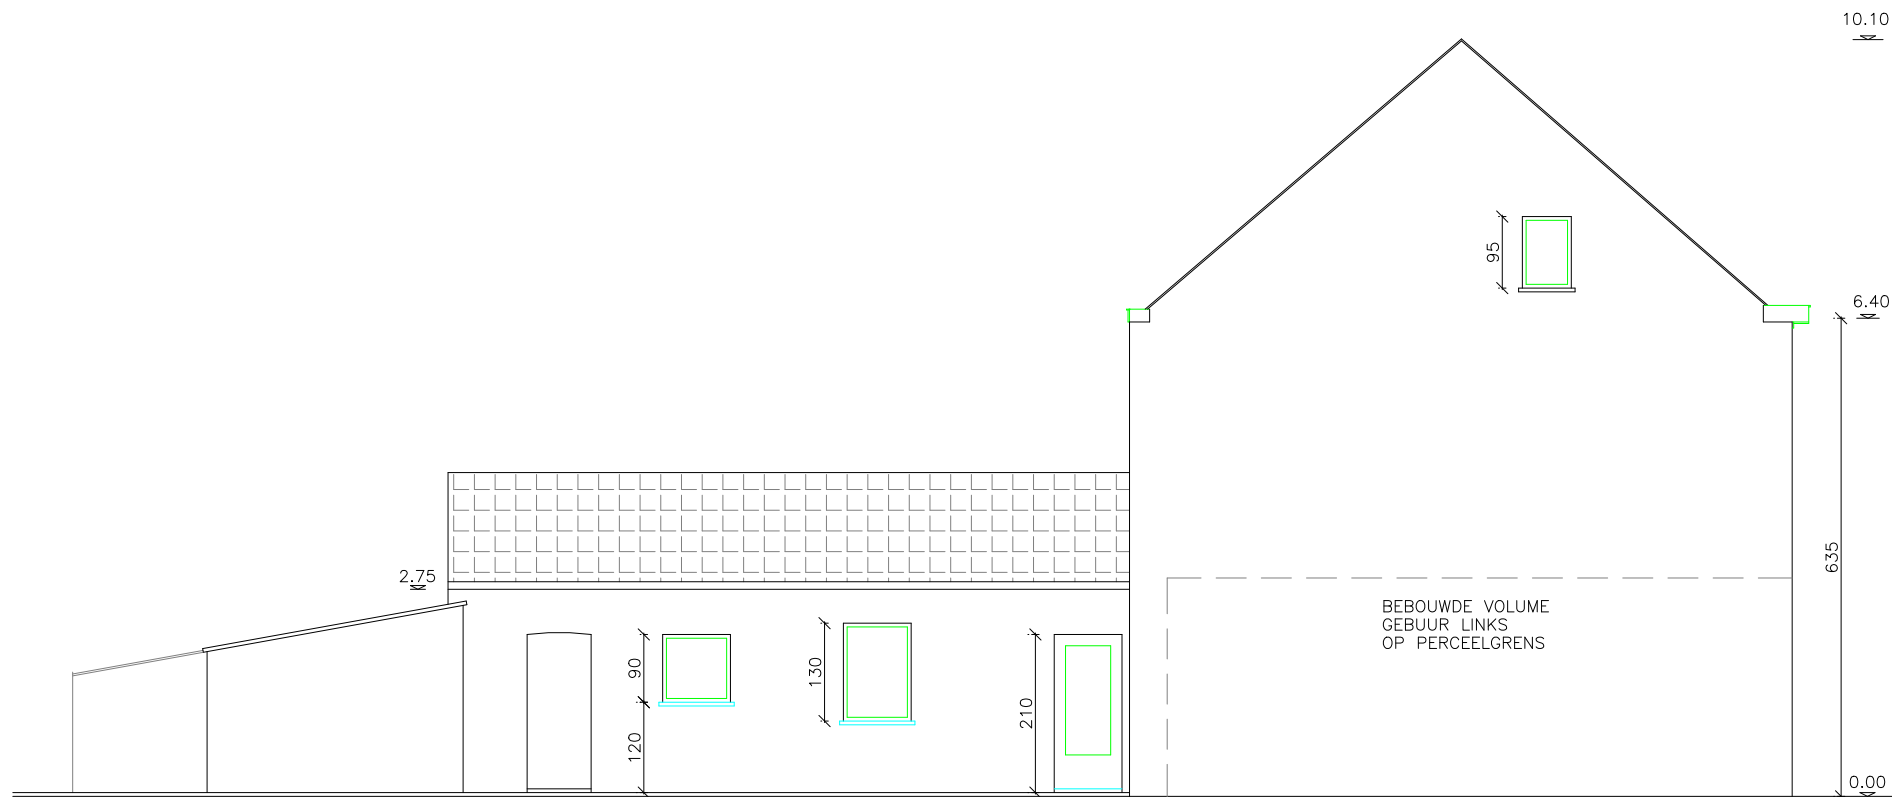

BA woning-G-B-3-zijgevel links