


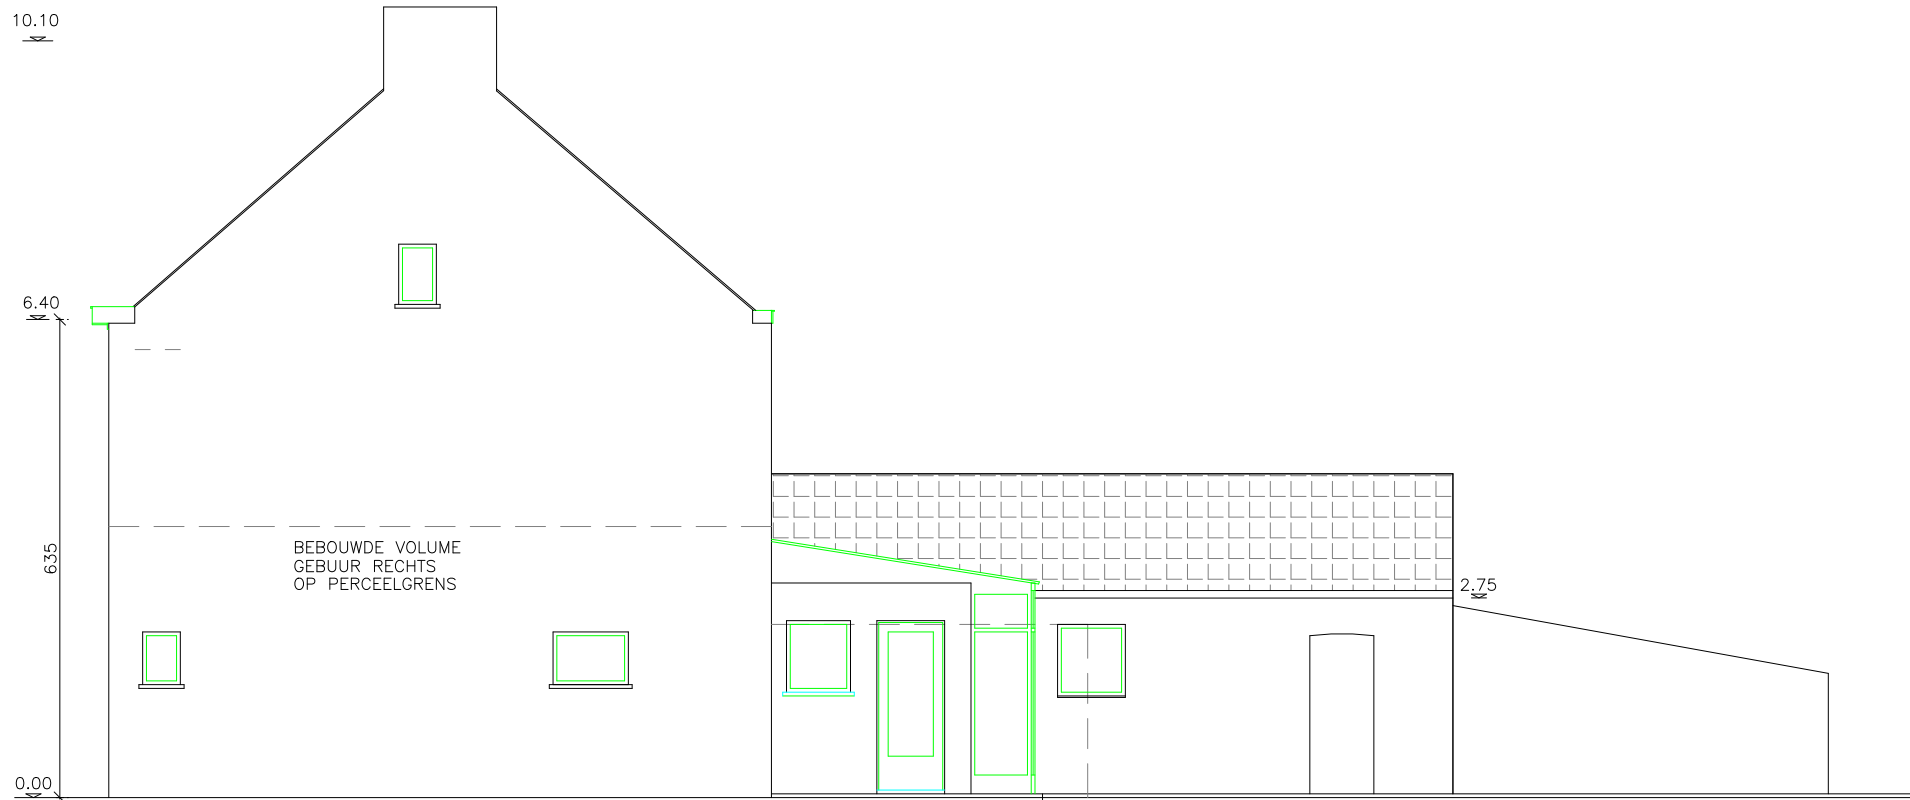

BA woning-G-B-4-zijgevel rechts