


**ZIE BIJZONDERE  
VOORWAARDE(N)**



electriciteit  
water  
gas  
openbare riolering

aanwezig

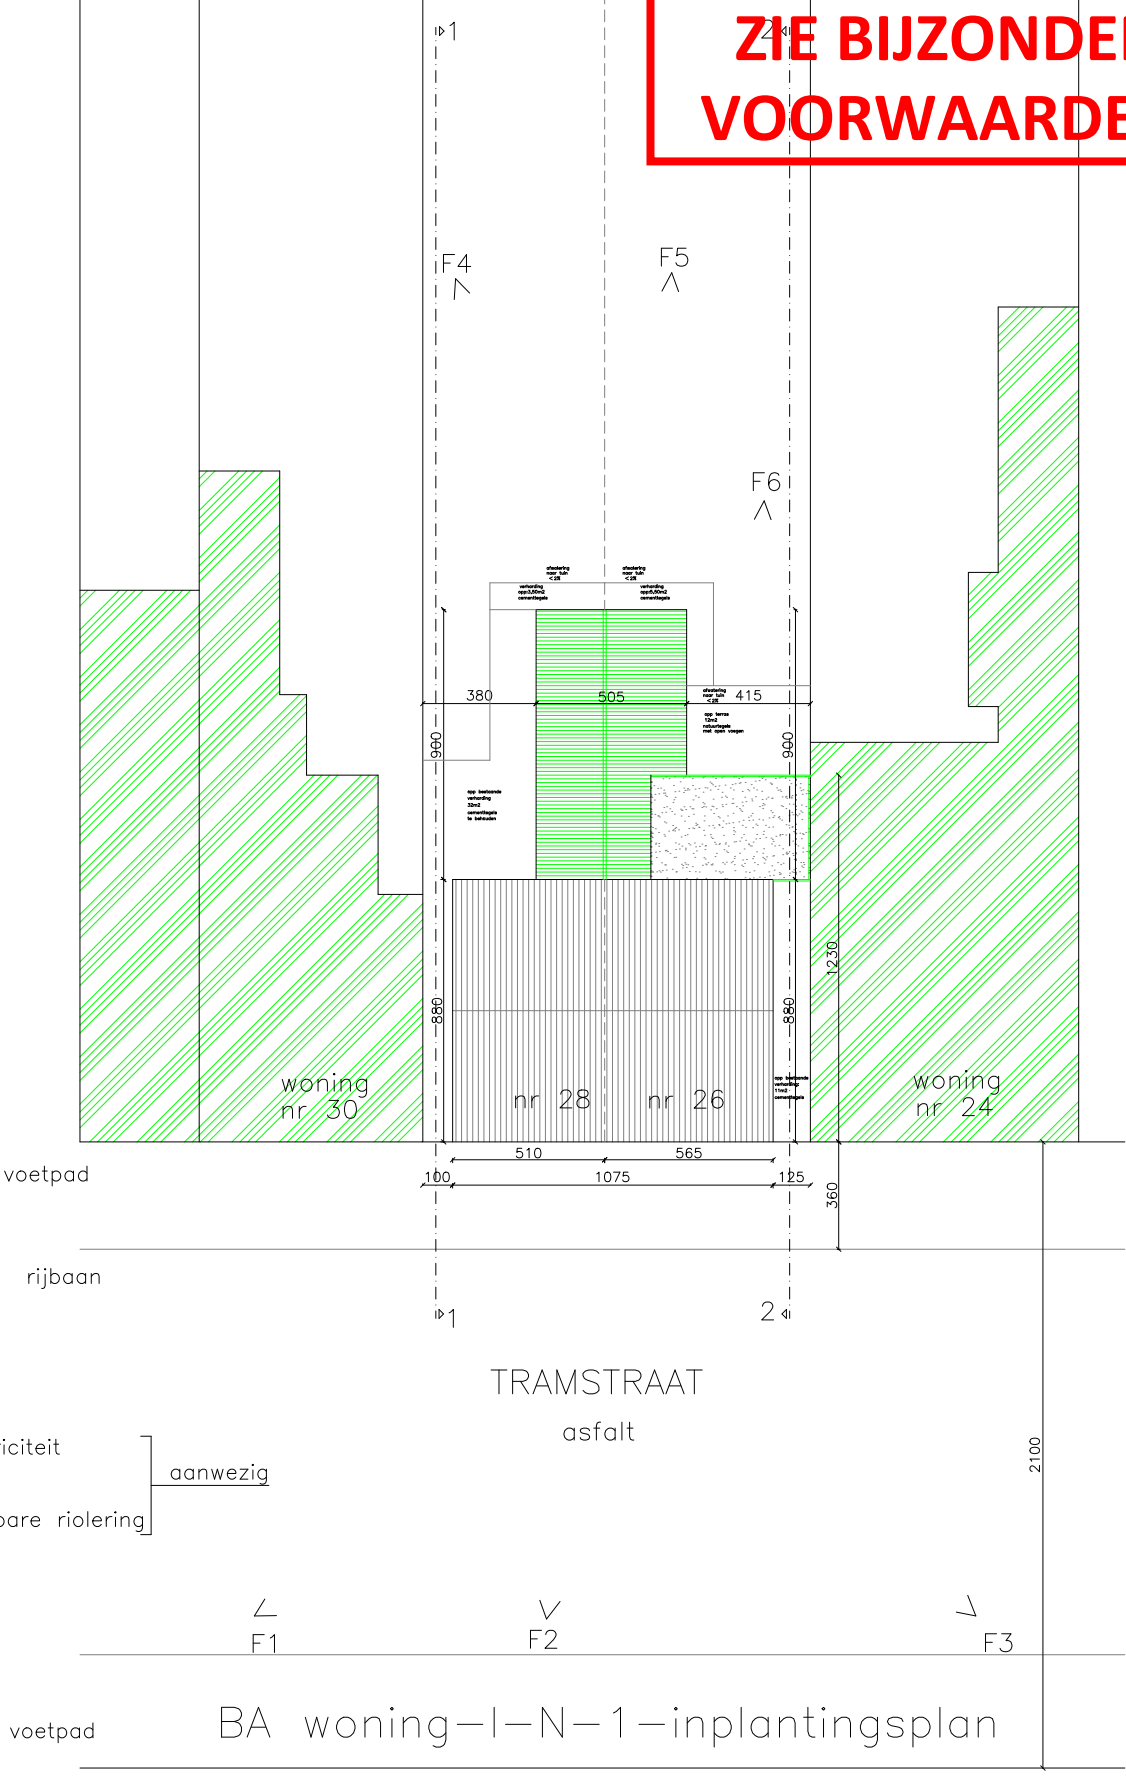

BA woning-I-N-1-inplantingsplan