


LEGENDE:

- WEG TE BREKEN
- BESTAANDE
- NIEUW TE METSEN

**ZIE BIJZONDERE
VOORWAARDE(N)**

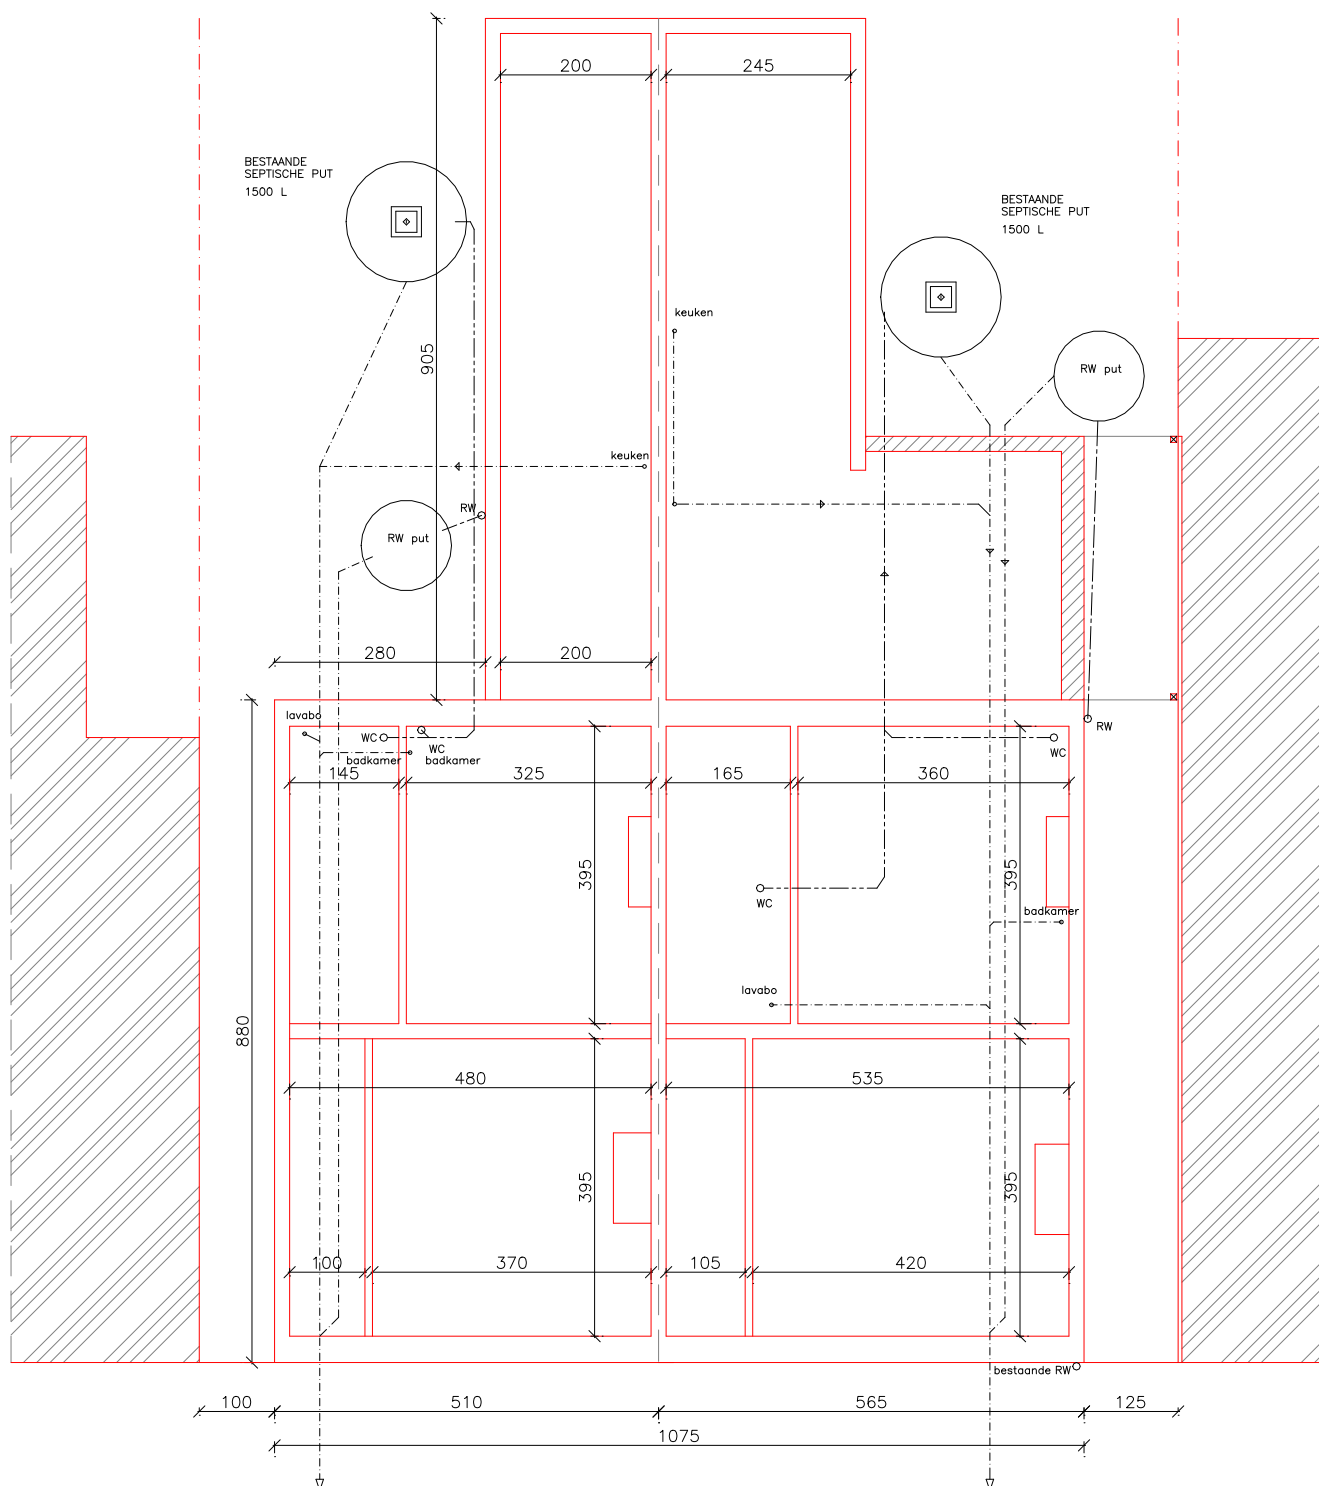

BA woning-P-N-4-fundering & riolering