

LEGENDE:



WEG TE BREKEN




BESTAANDE



NIEUW TE METSEN

**ZIE BIJZONDERE
VOORWAARDE(N)**

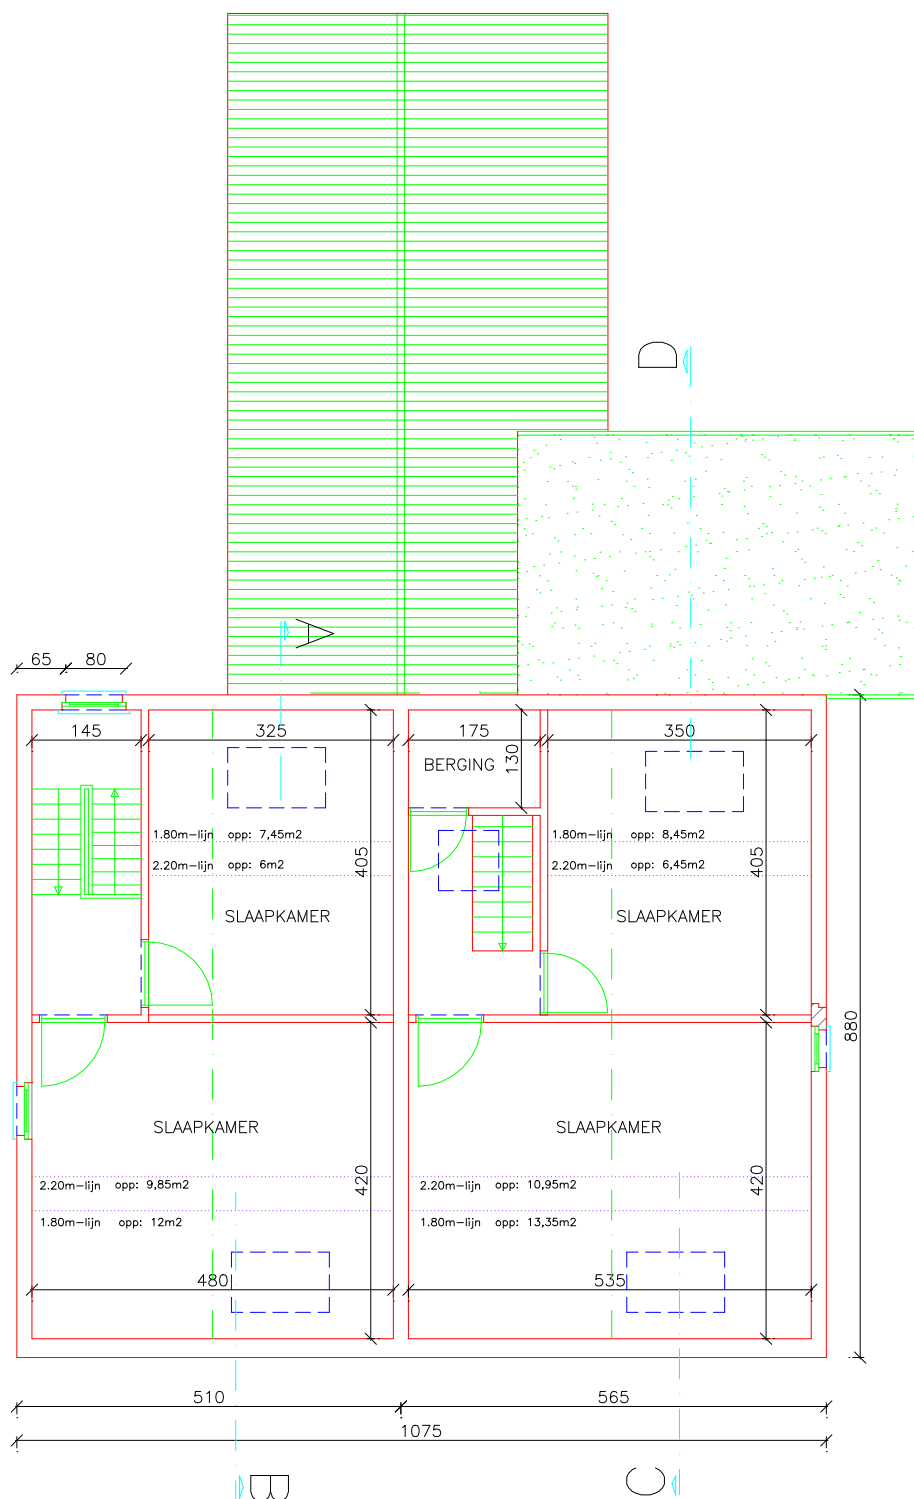

BA woning-P-N-3-dakverdieping