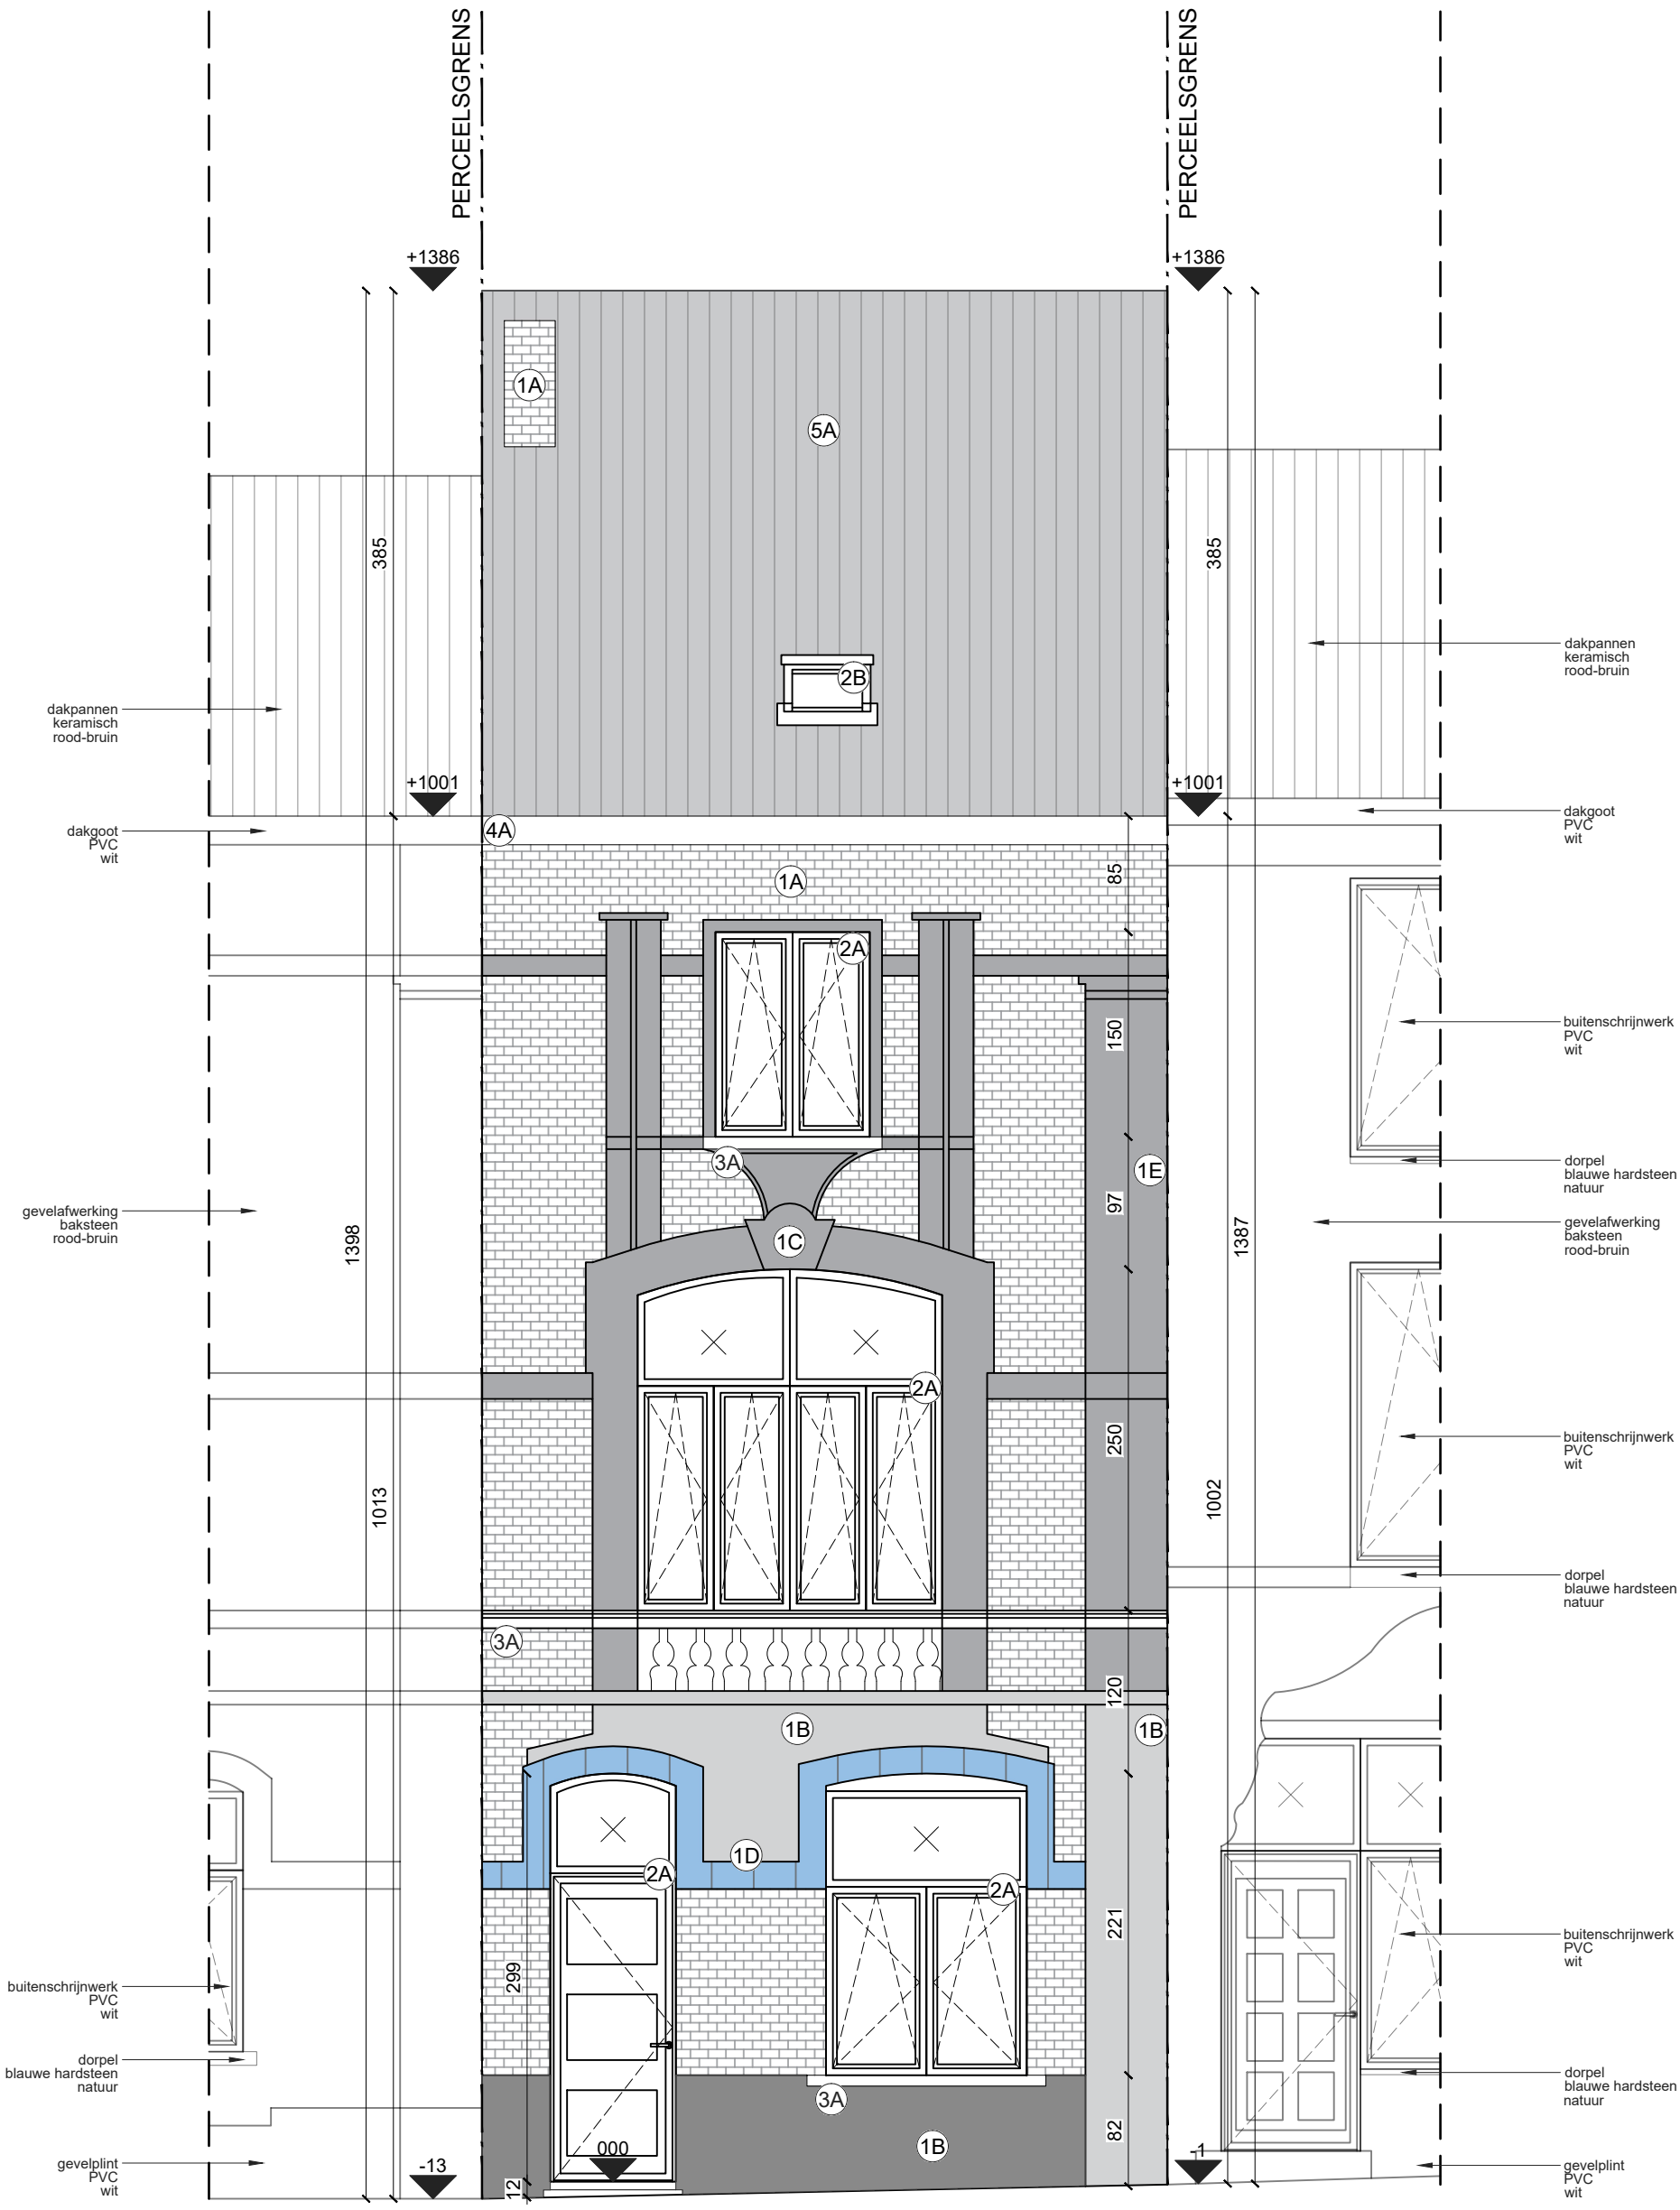
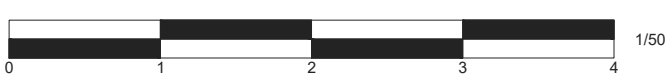
BESTAANDE TOESTAND: VOORGEVEL
schaal 1:50