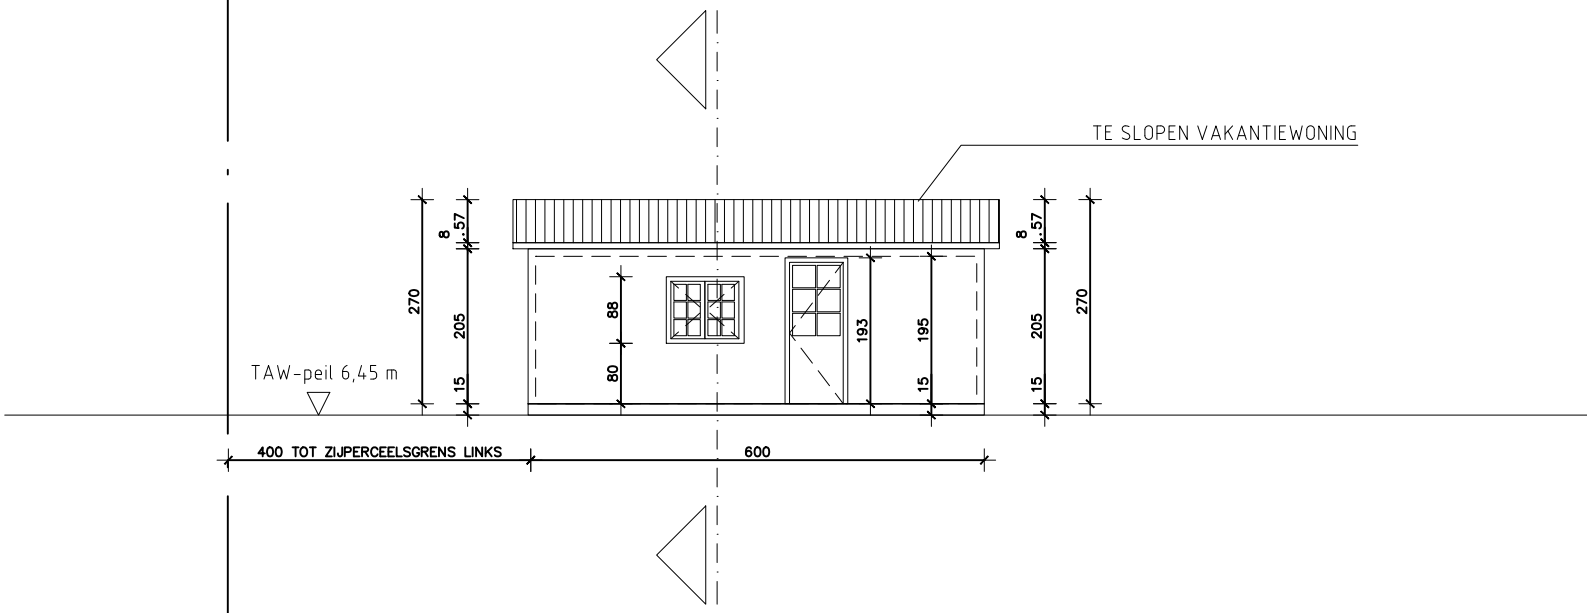

VERGUNDE TOESTAND

PLAN VOORGEVEL (STRAATZIJDE)

plannummer: 32.000.10
nulpas: +7.75m TAW
schaal: 1/100
bestandsnaam: OV_LAK01_G_V_32.000.10_plan voorgevel VT.pdf
datum: 17/10/2024

0 1 2 3 4 5