



Geef een perceelnummer (CaPaKey) of een adres in



« MYMINFIN

ZIE BIJZONDERE
VOORWAARDE(N)

WEST

OOST

FOTO1

FOTO2

FOTO3

nieuwhof

Lambert 2008 ▾

: X 606286

m - Y


694051

m

1 : 250

5 m

ZUID

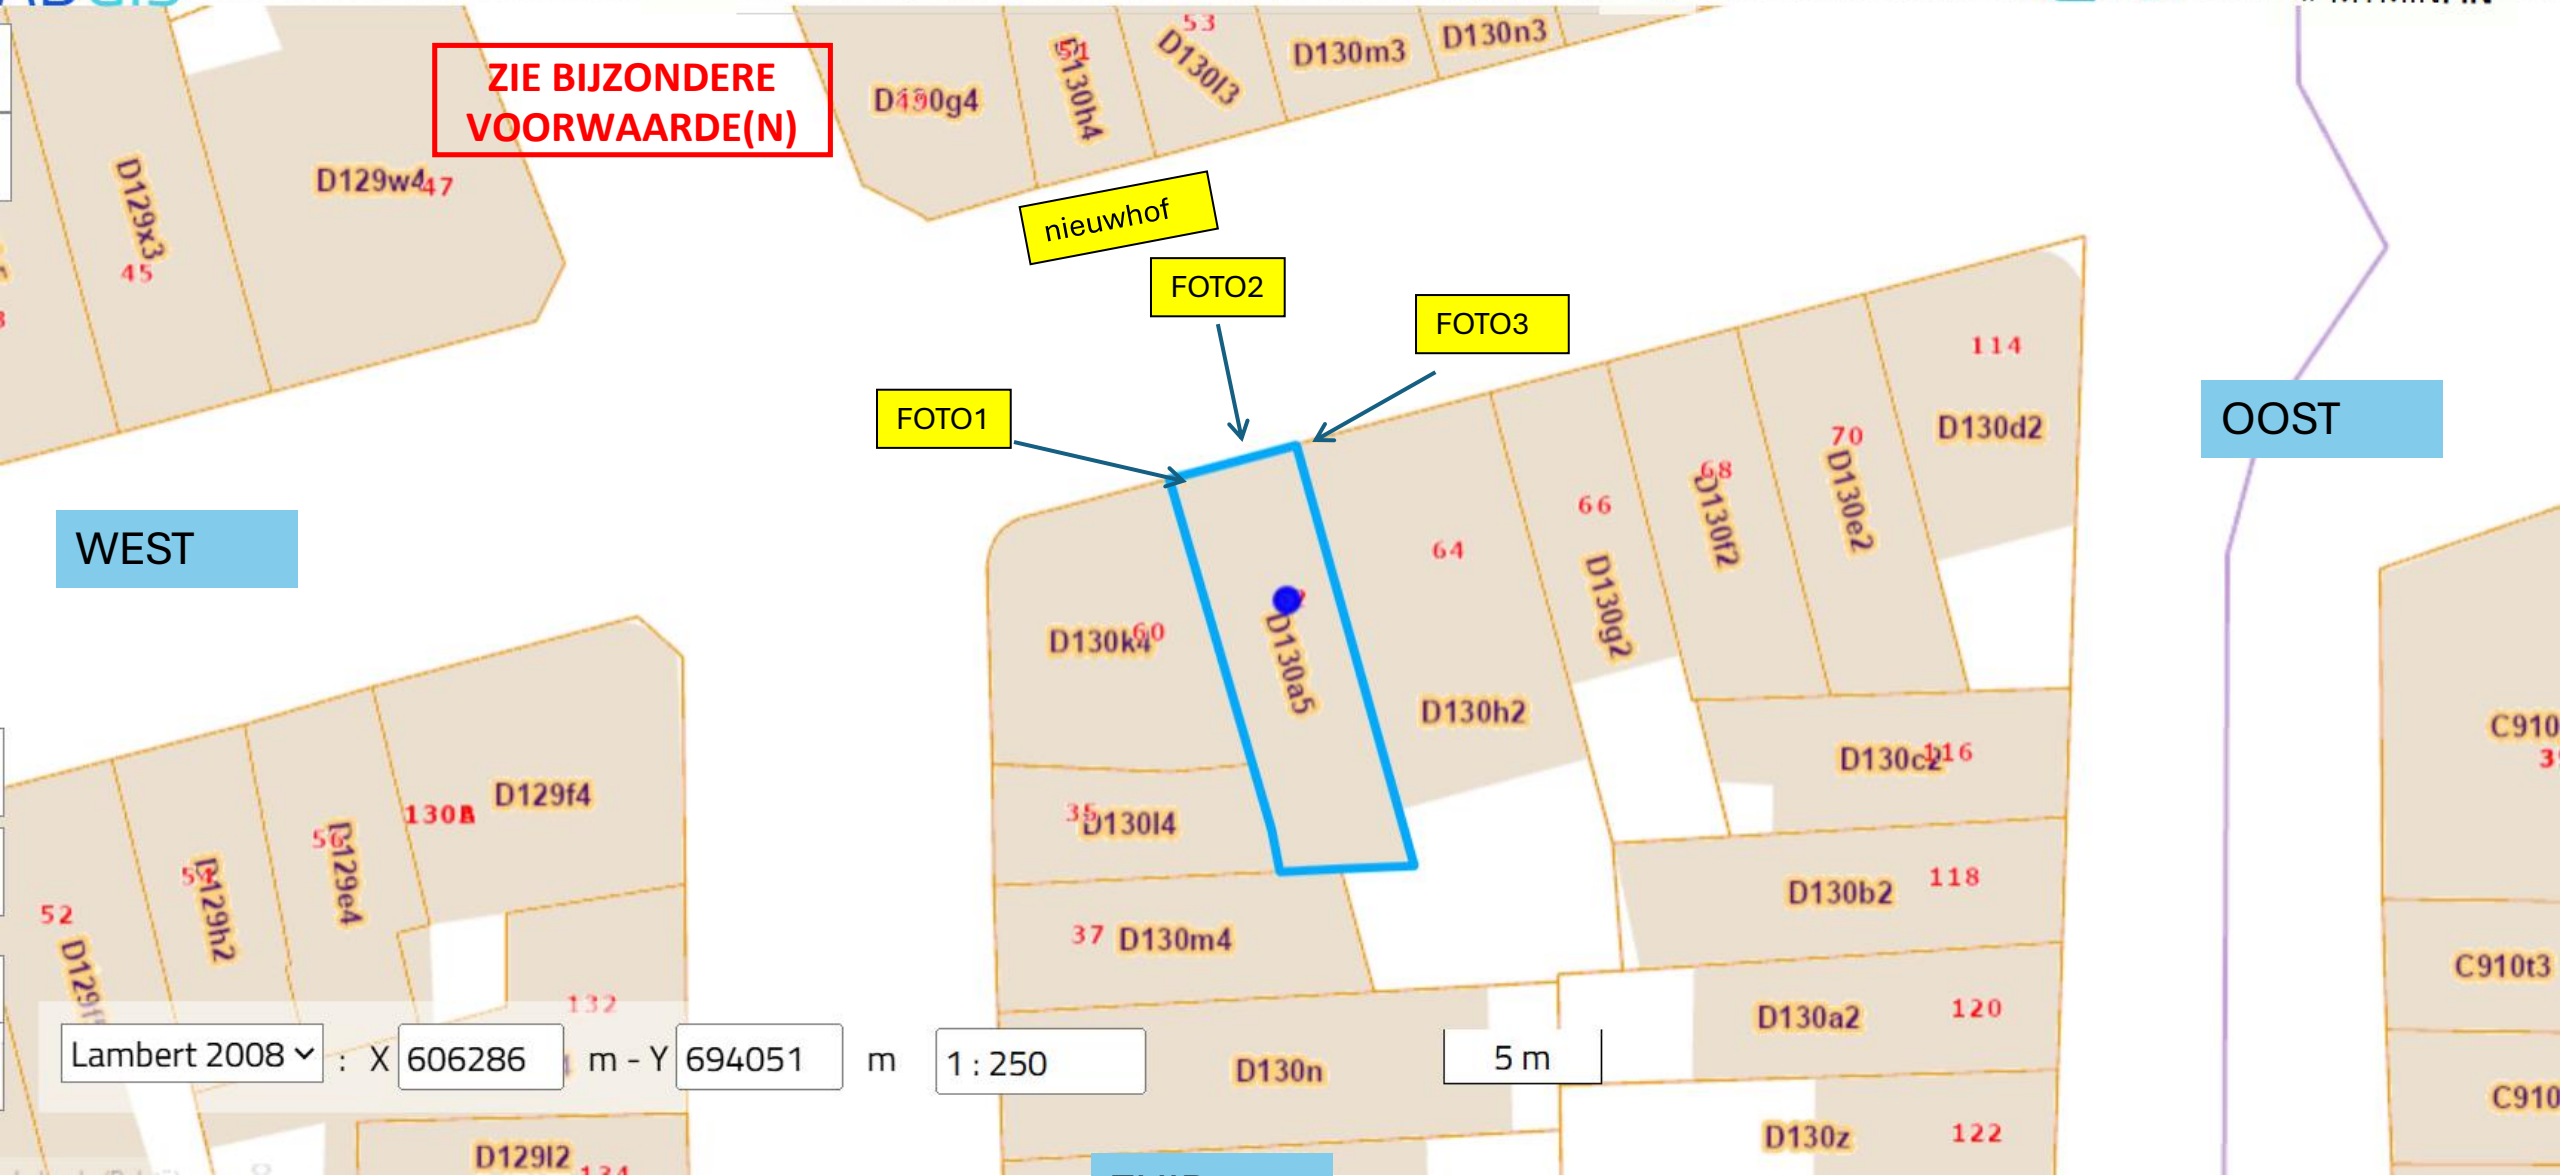



Geef een perceelnummer (CaPaKey) of een adres in:



« MYMINFIN

WEST

OOST

ZUID




150CM VOETPAD

nieuwhof

Lambert 2008 v : X 606286 m - Y 694051 m

1 : 250

5 m

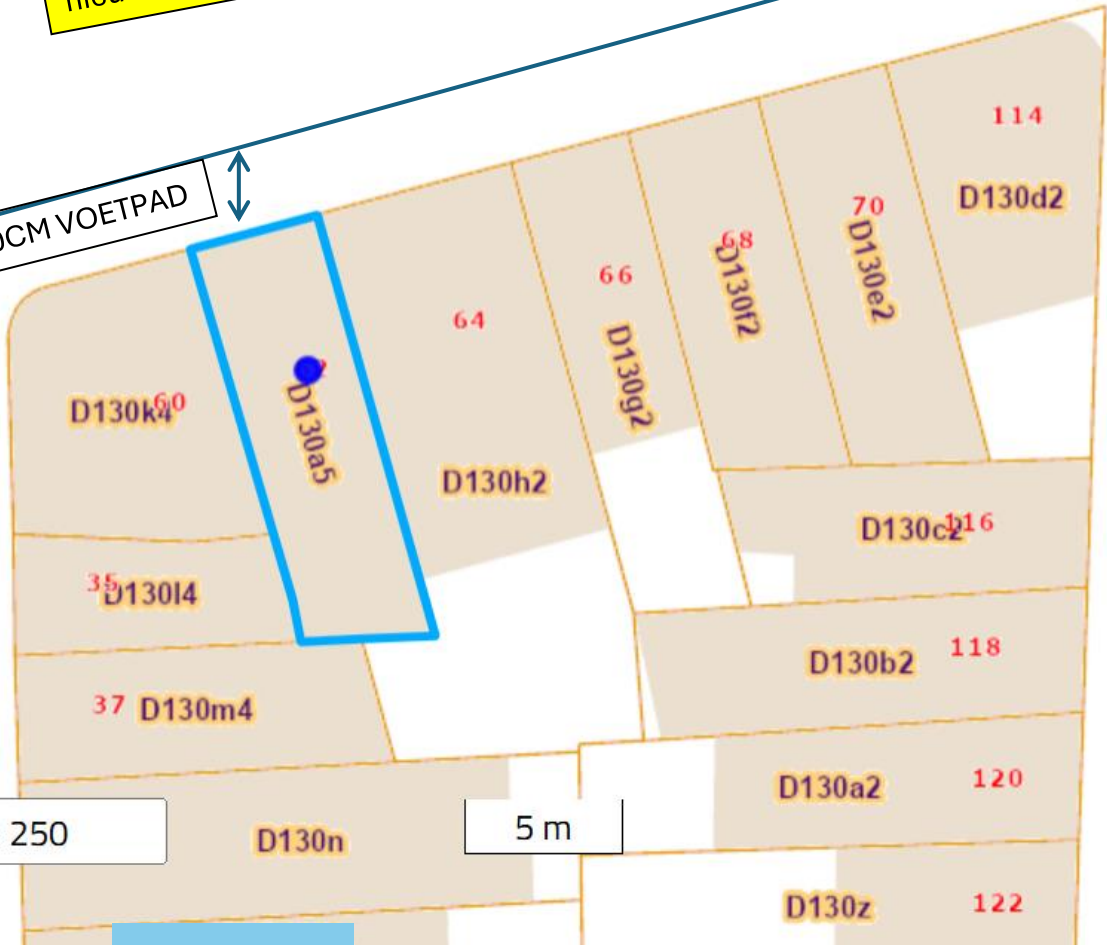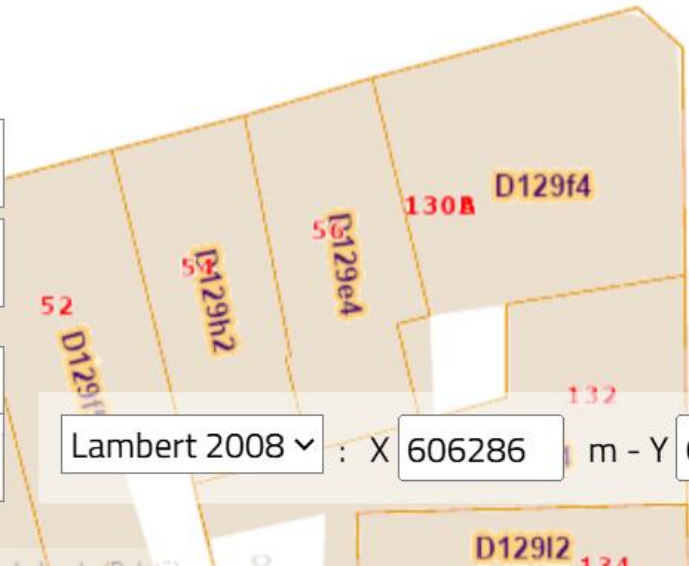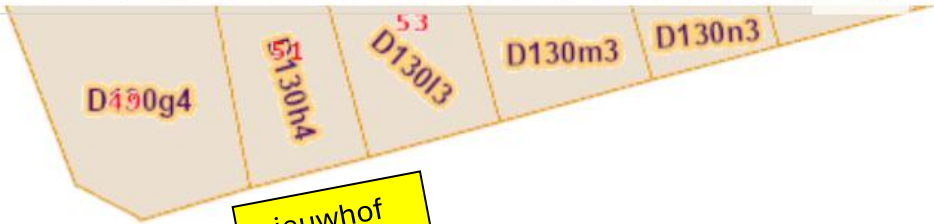



Geef een perceelnummer (CaPaKey) of een adres in




« MYMINFIN

WEST

OOST

ZUID

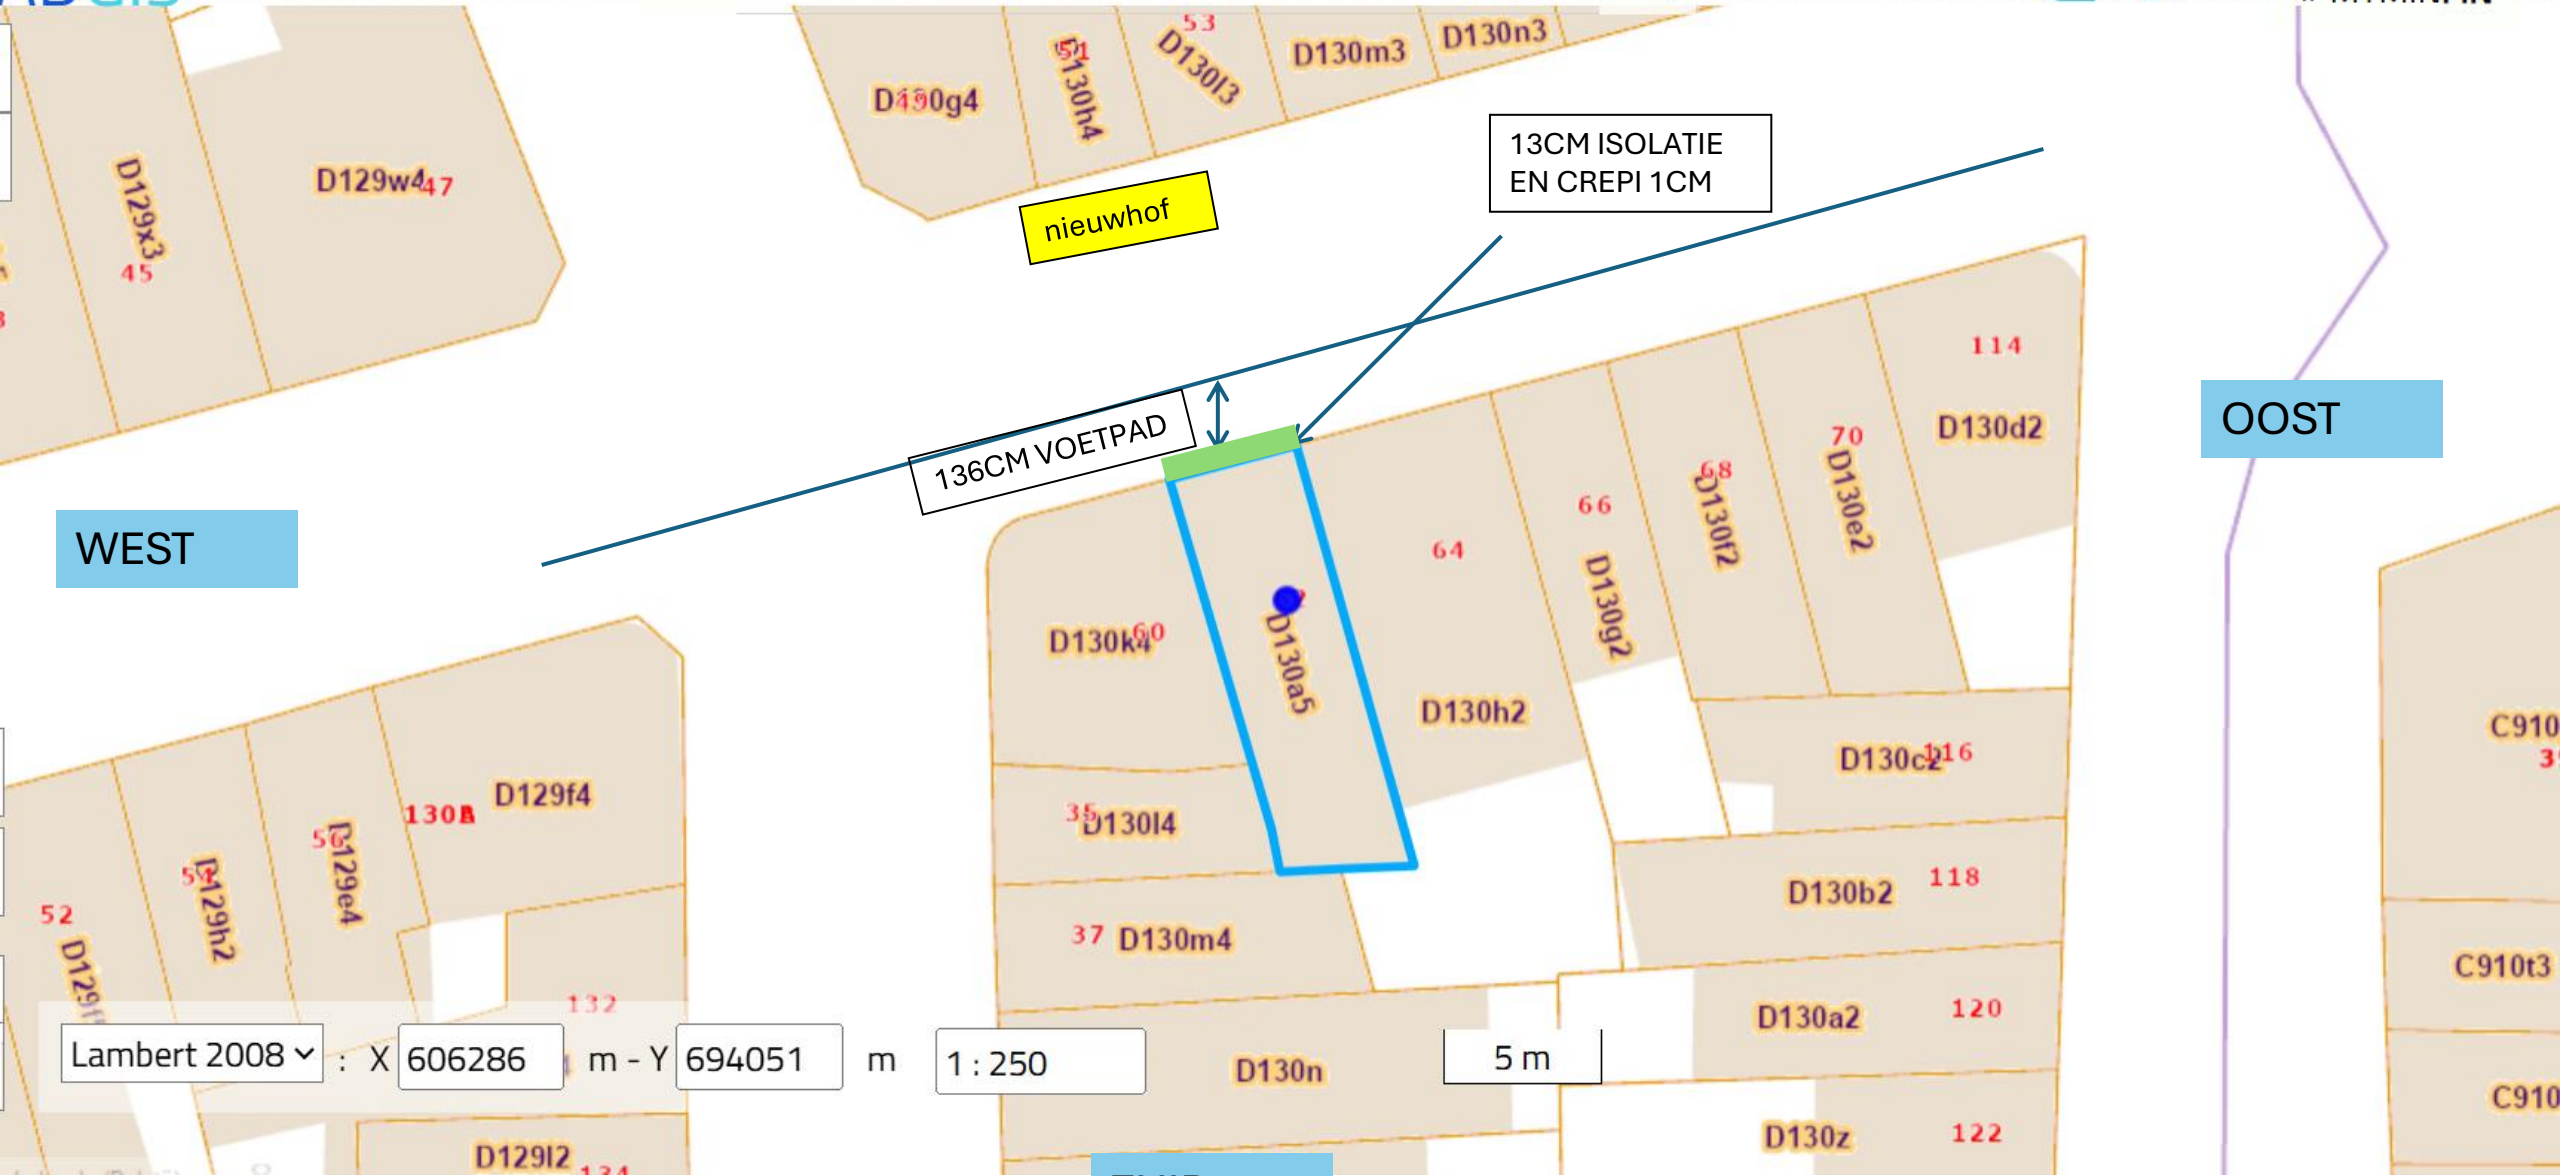

Lambert 2008 ▾

X 606286

m - Y 694051

m 1 : 250

5 m