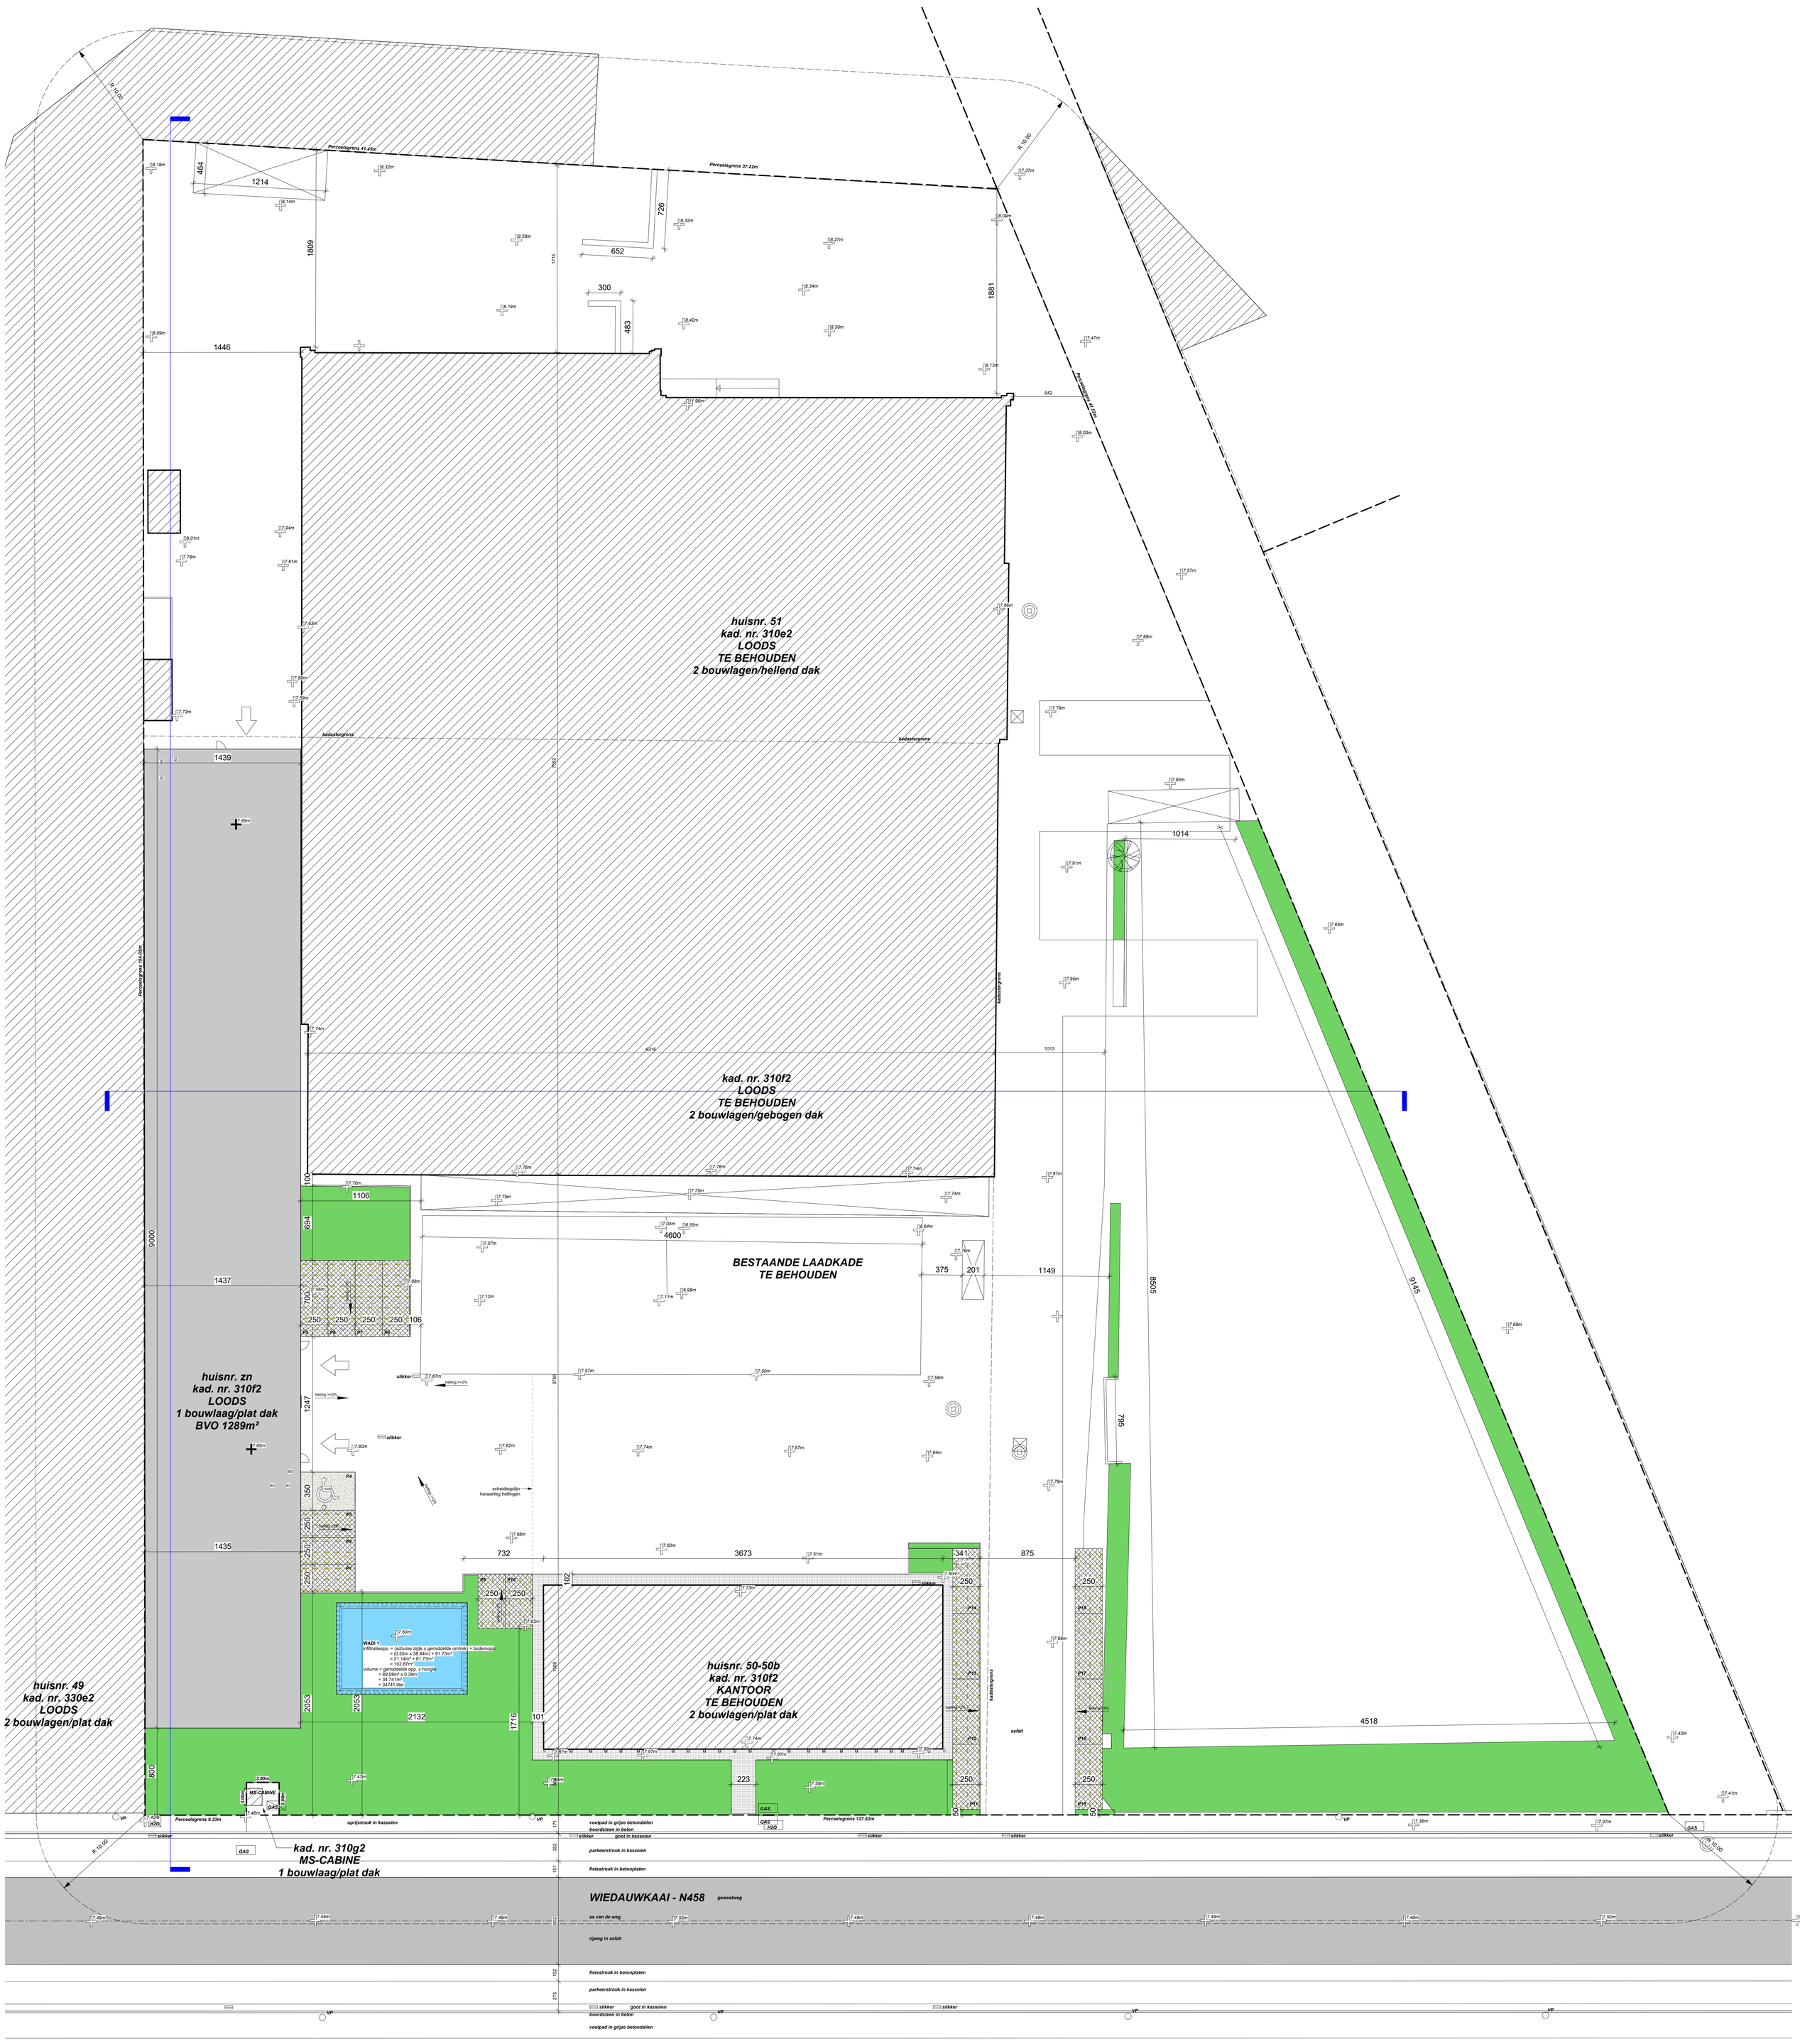

ZIE BIJZONDERE VOORWAARDE(N)

0m 2m 4m 6m 8m 10m
Schaal 1/200

Wiedauwkaai 51	Inplantingsplan NT	19/12/2024	Schaal 1 : 200	Architecten Vertongen Kaaiendijkstraat 69B 9000 Gent 09 222 88 55