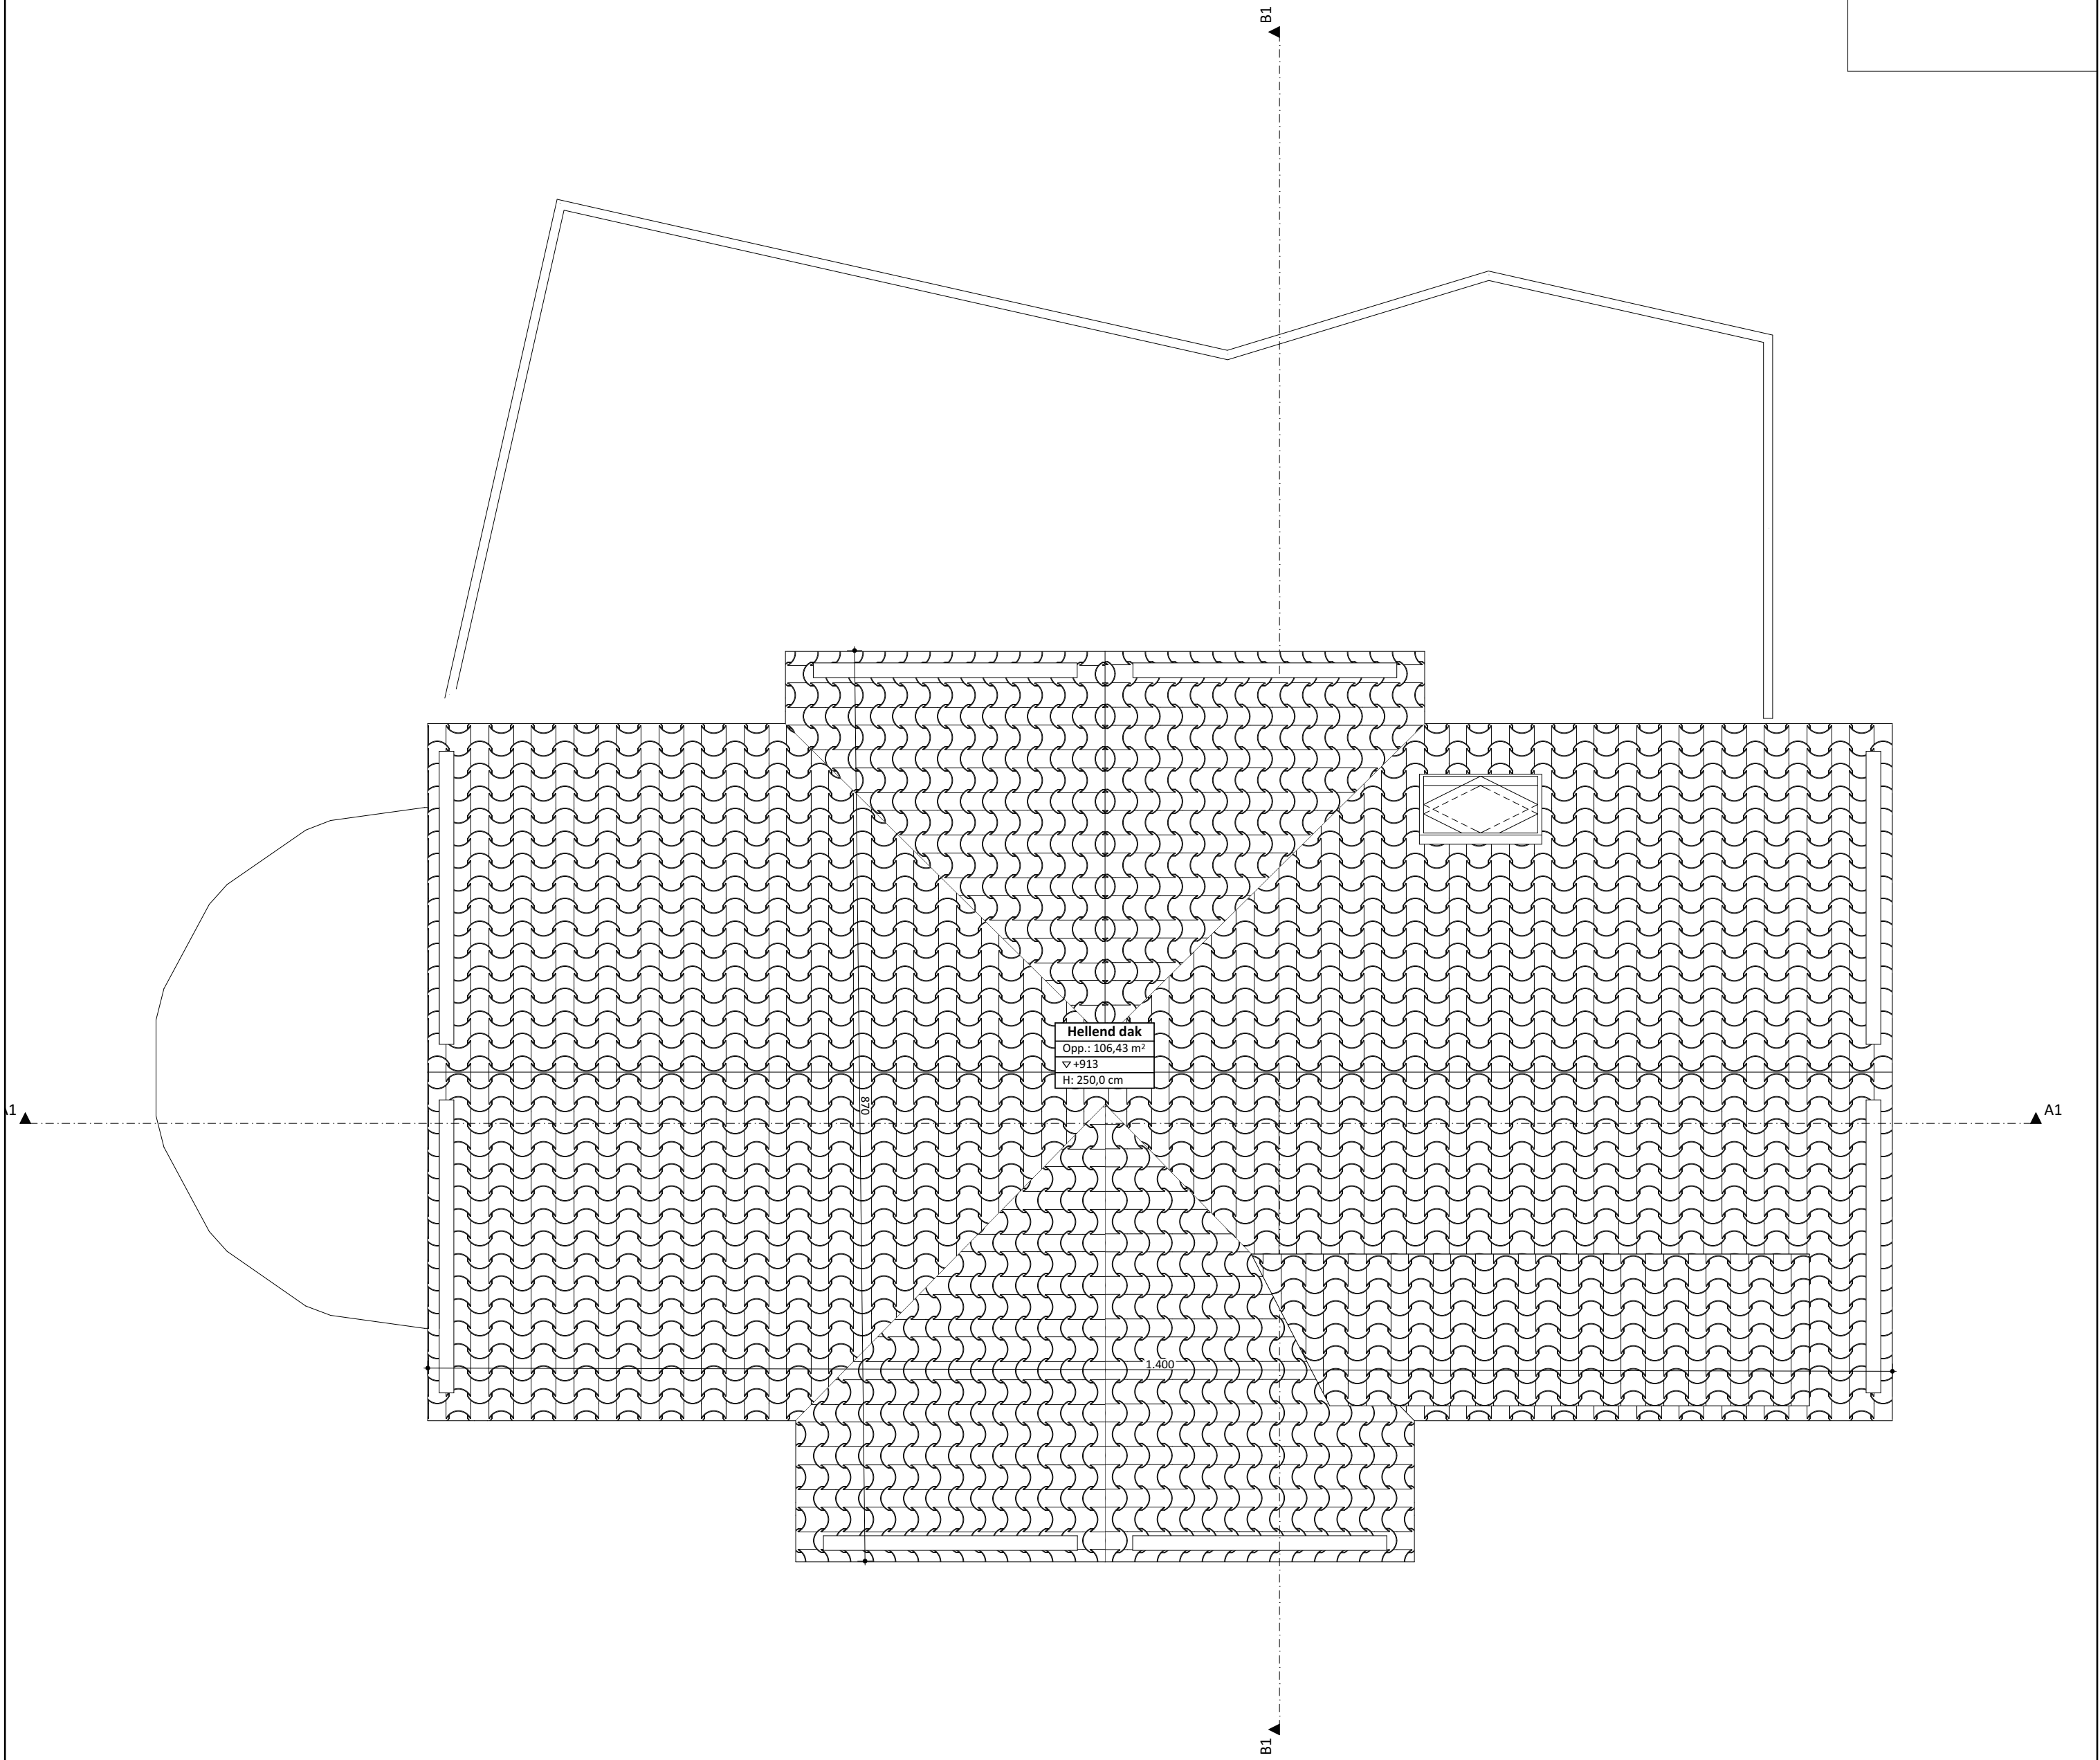


Dakenplan woning NT 1:50		VOLT
Projectnaam	Catherine en Pieter	
Opdrachtgever	dhr en mevr Pieter en Catherine Vervinckt - Spriet Edgard Blancqueartstraat 12 9030 Gent	
Architect	VOLTarchitecten bv Burggravenlaan 264/101 9000 Gent T: 09 219 00 74	