


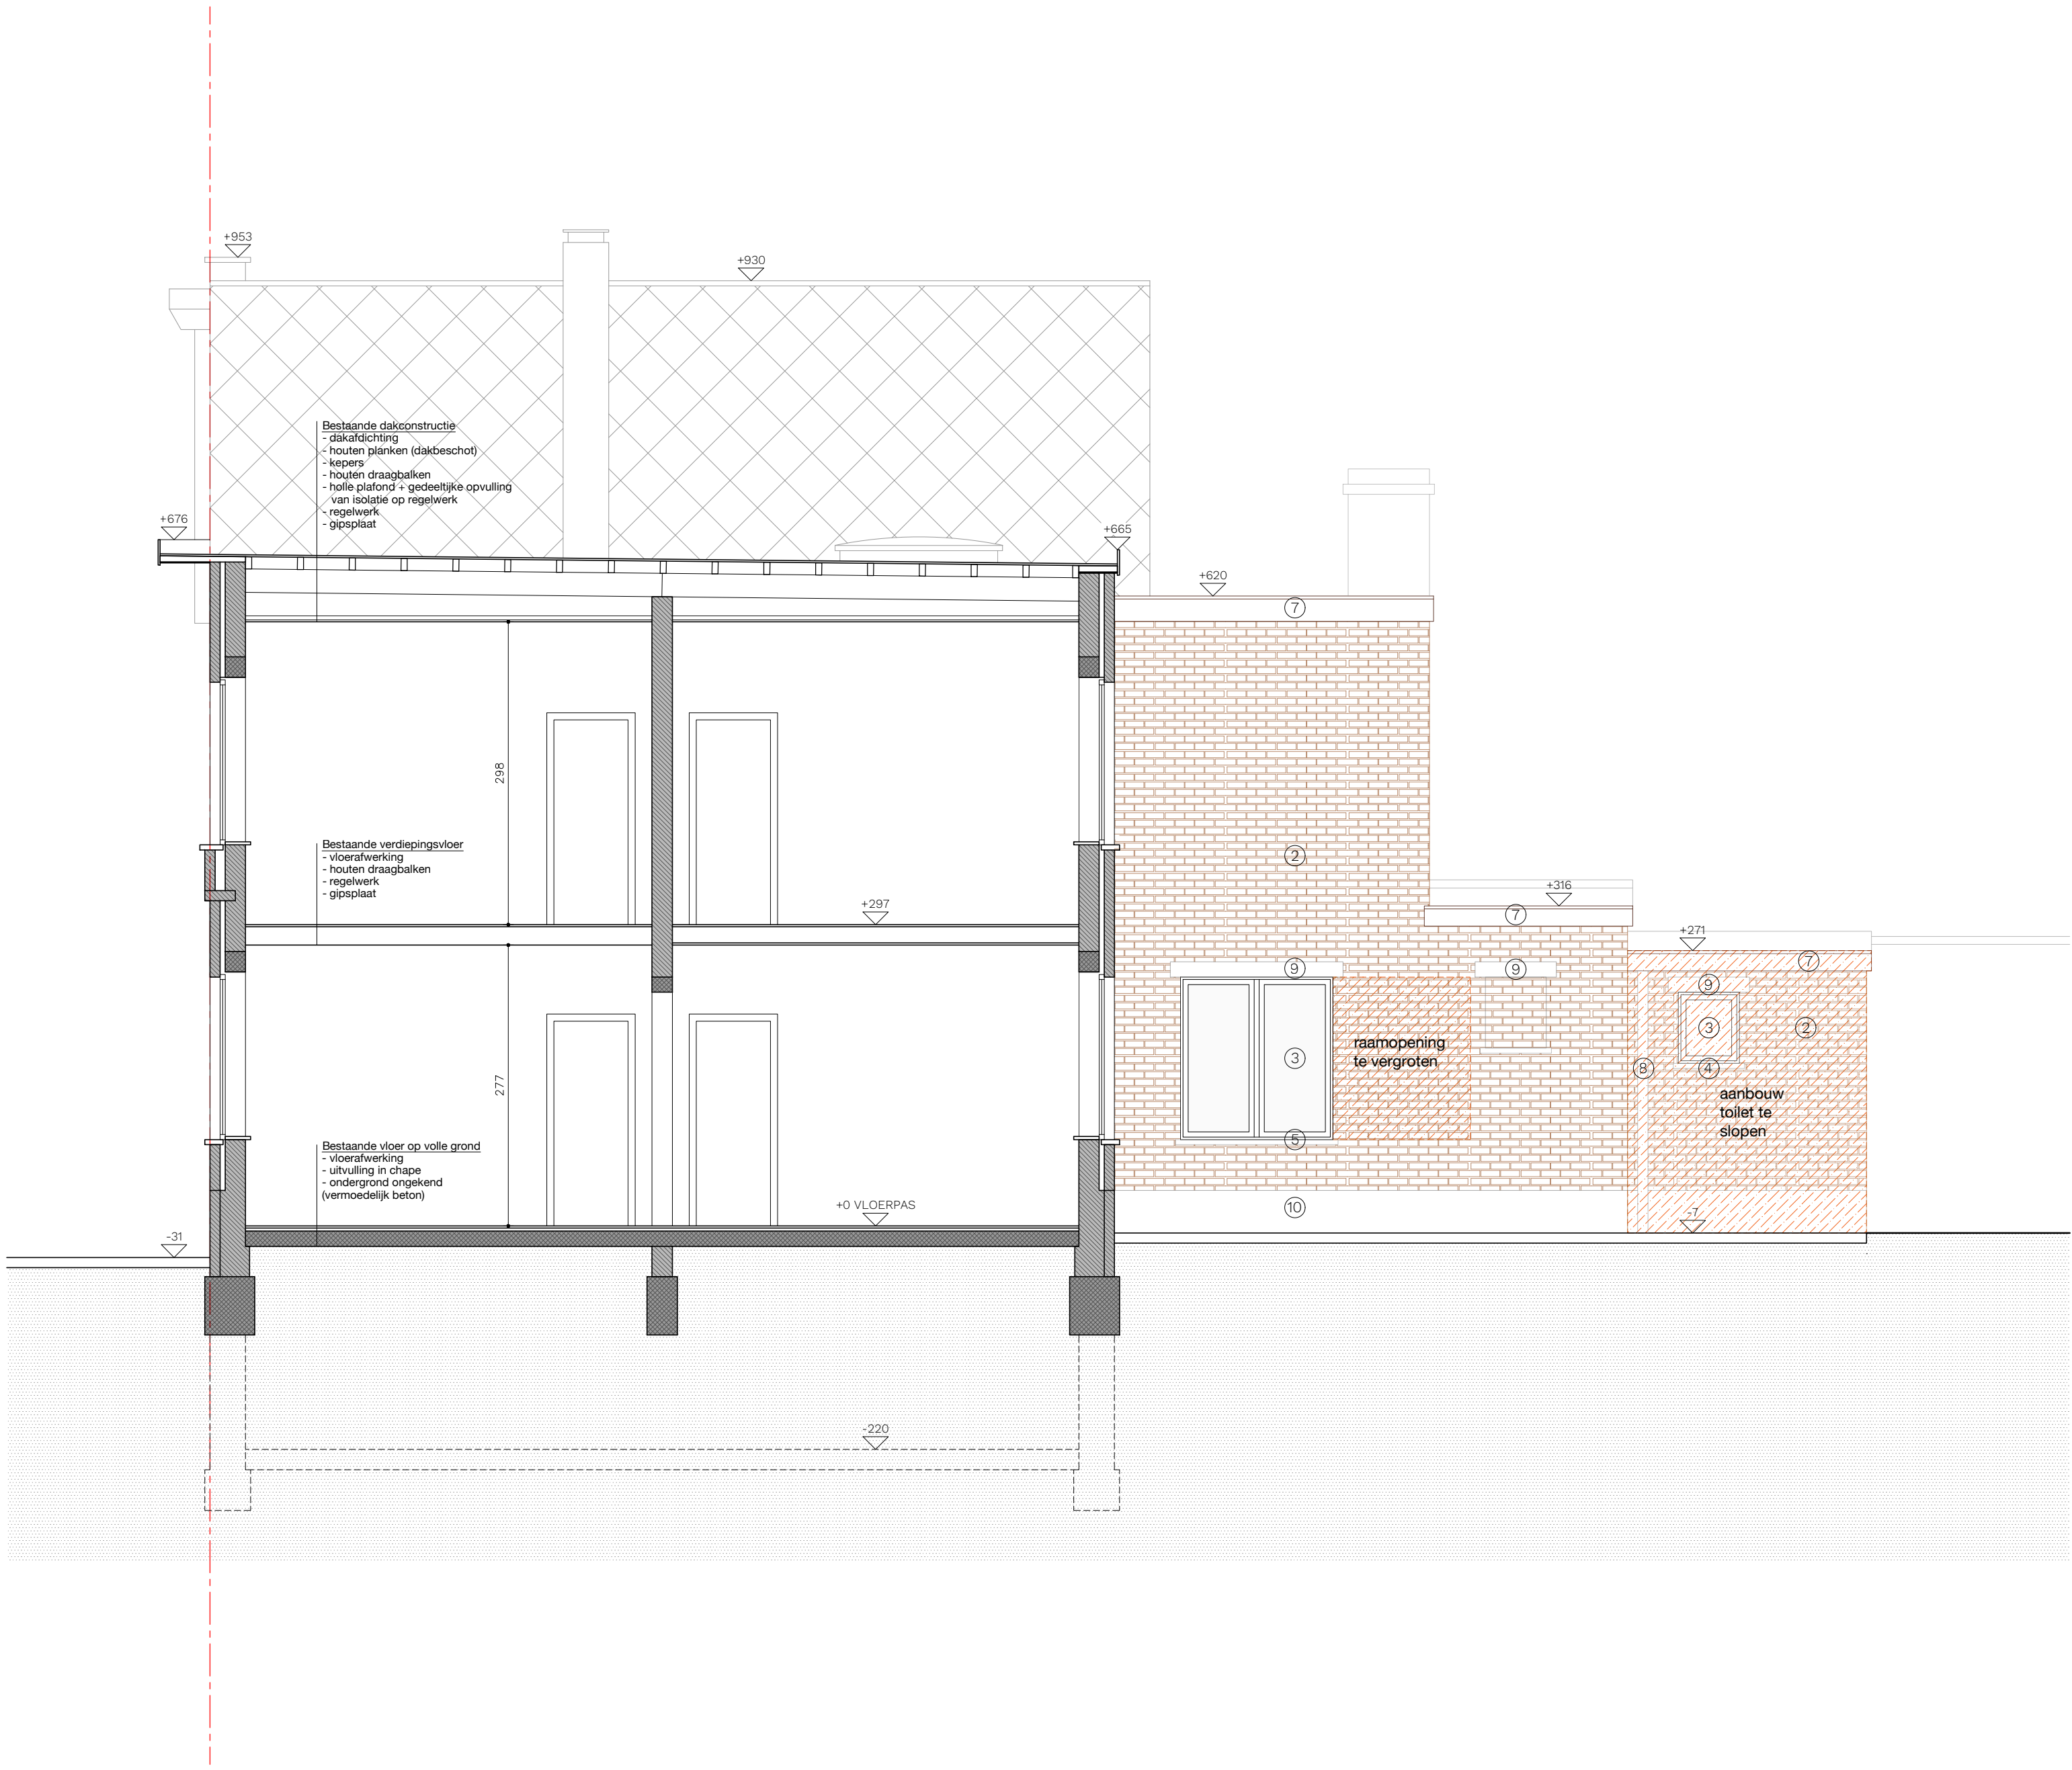

LEGENDE

	bestaande muren		beton
	nieuw houten balken		nieuw gewapend beton
	lichte geïsoleerde scheidingswanden		dekplaat
	dakbedekking (licht) hellend dak		substraat (groendak)
	dakbedekking plat dak		grenslijn
	groendak/grasbeplanting		onzichtbare ribbe
	te slopen		boven het snijvlak gelegen
	aangrenzende bebouwing		regenwater
	volle grond		afvalwater dwg
	inblaasisolatie luchtspouw		afvalwater fec
	pur isolatie		referentiepunt
	mw isolatie		loofboom
			naaldboom
			putdeksel DWA
			putdeksel RWA
			rookmelder

MATERIALEN

BESTAANDE TOESTAND	NIEUWE TOESTAND
1 gevelmetselwerk donkerbruin	12 vezelcement ruitjes grijs
2 gevelmetselwerk beige	13 vezelcement golfplaten grijs
3 buitenschrijnwerk hout donkerbruin	14 dakoversteek/dakrand grijsstint
4 dorpels arduin grijs	15 buitenschrijnwerk aluminium grijs
5 dakoversteek pvc wit	16 dorpel aluminium grijs
6 dakleien zwart	17 balustrade aluminium grijs
7 regengroep koper	18 vezelcement beglazing grijs
8 dakrand pvc donkerbruin	19 regengroep aluminium grijsstint
9 dakrand pvc donkerbruin	20 buitenschrijnwerk aluminium zwart
10 balustrade metaal zwart	21 dorpel aluminium zwart
11 lufel beton grijs	