


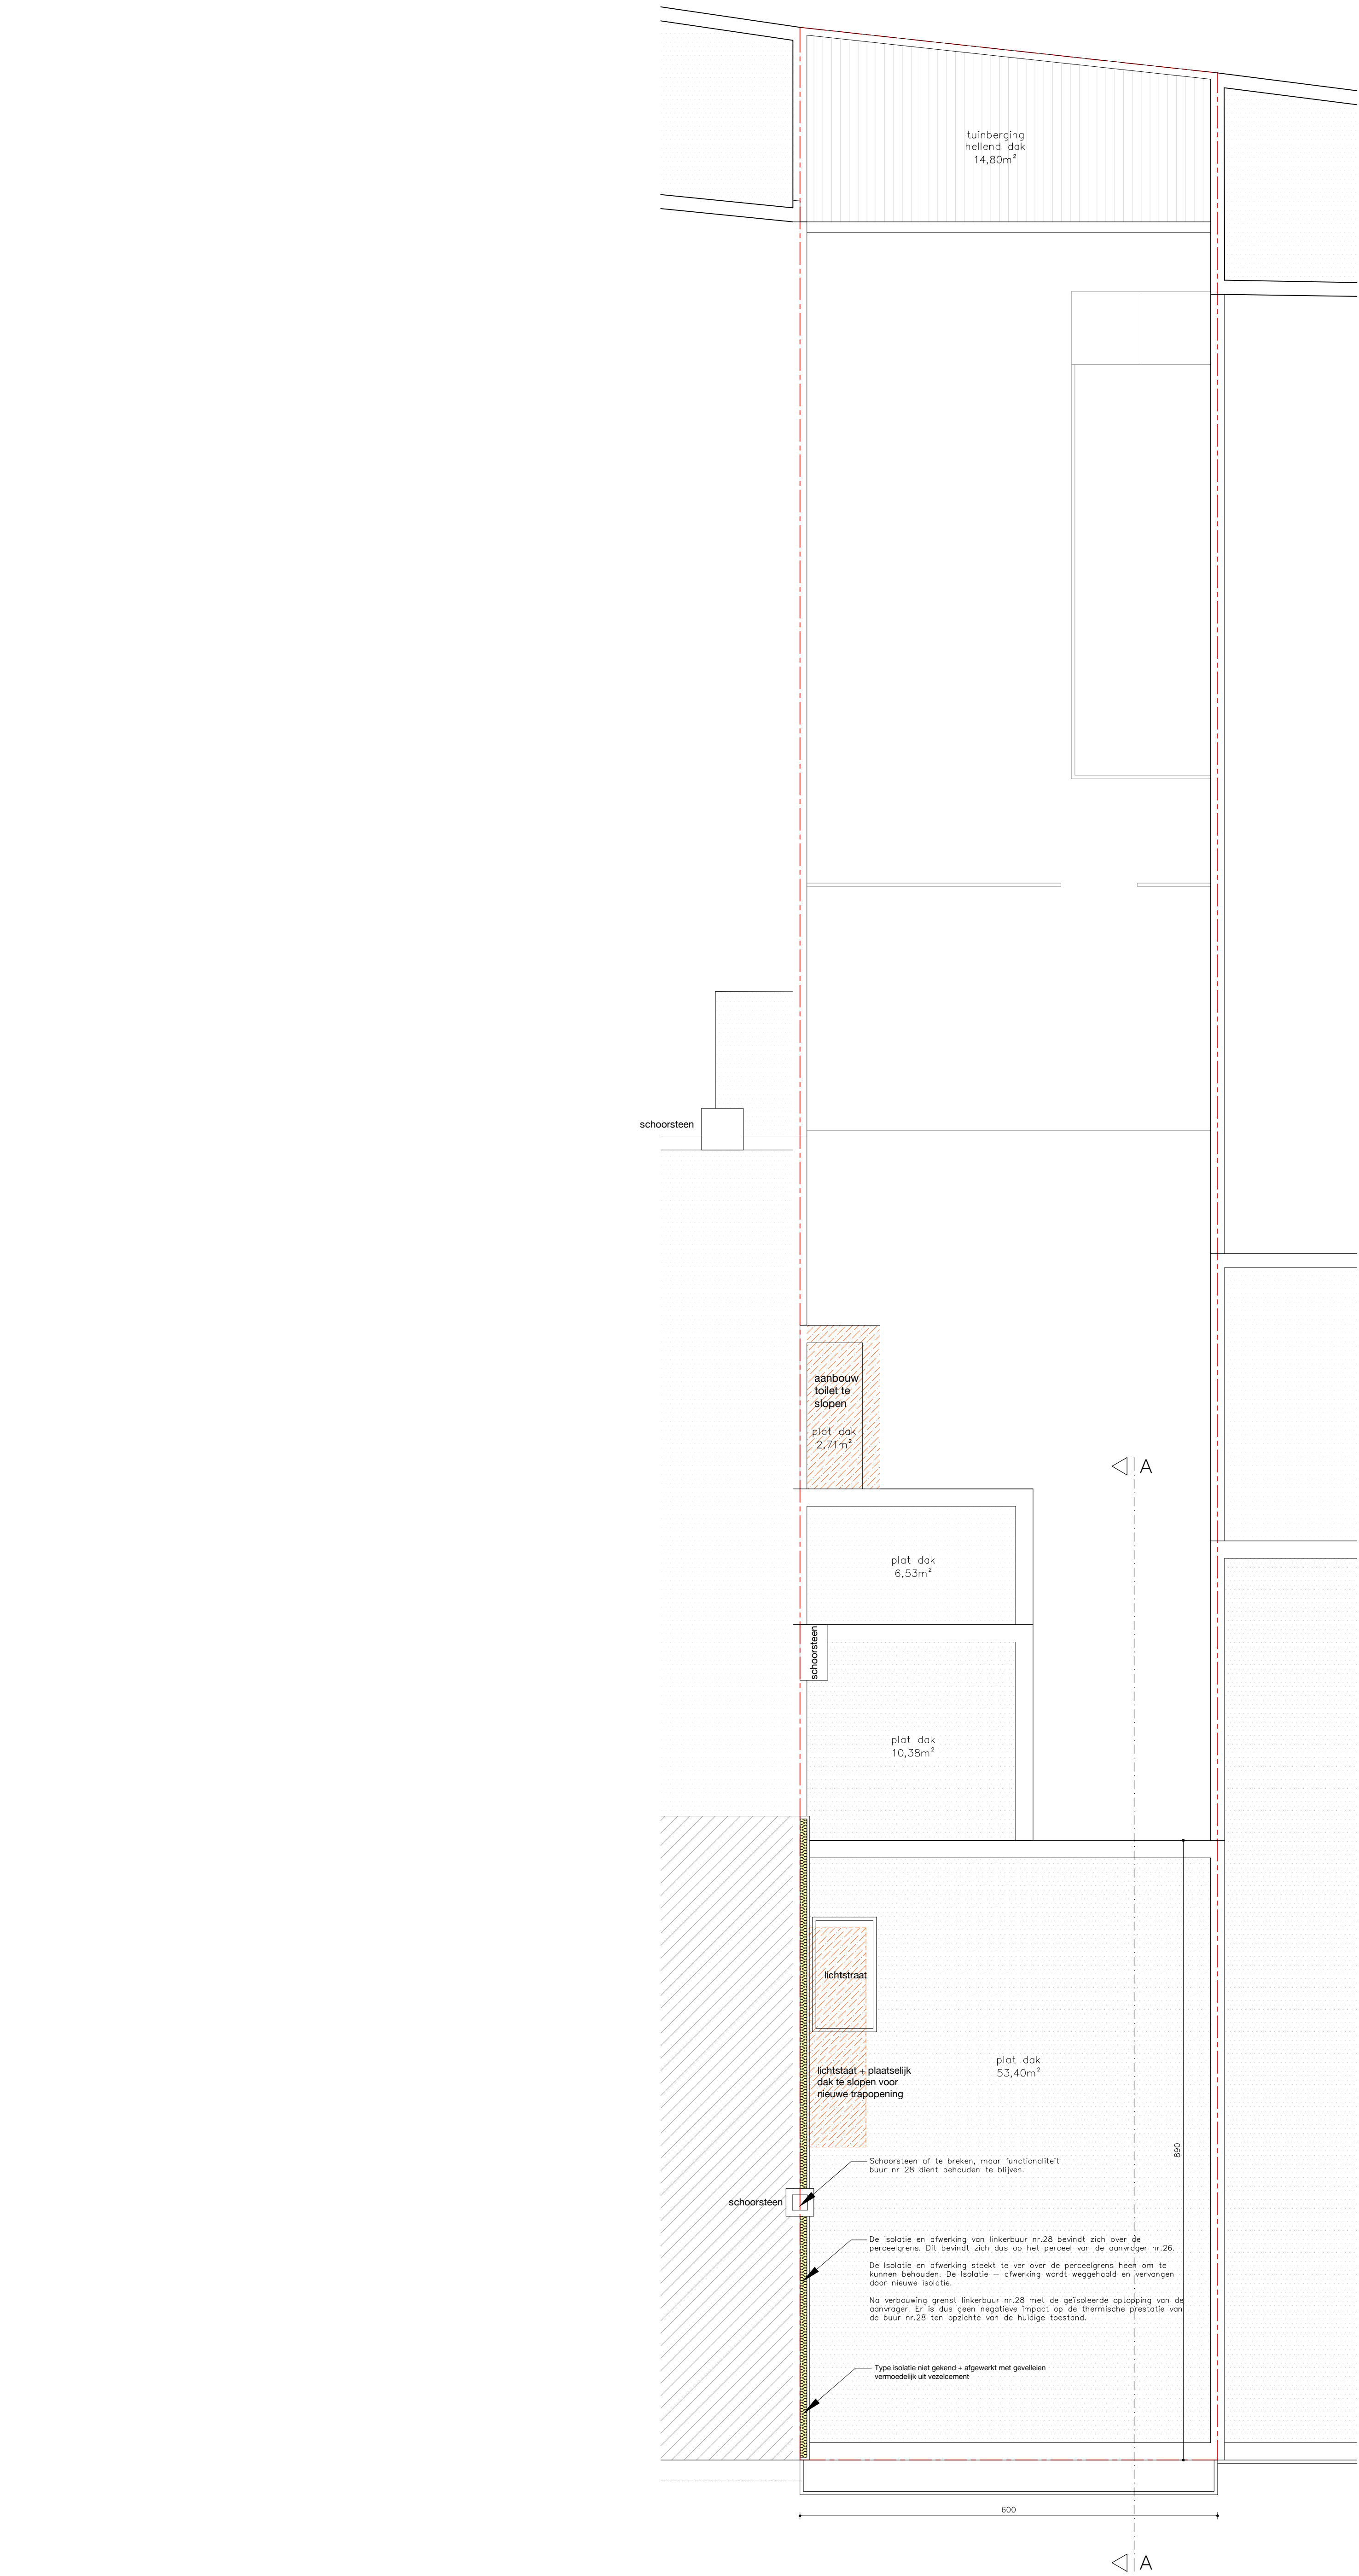

LEGENDE	
	bestaande muren
	nieuw houten balken
	lichte geïsoleerde scheidingswanden
	dakbedekking (licht) hellend dak
	dakbedekking plat dak
	grondak/grasbeplanting
	te slopen
	aangrenzende bebouwing
	volle grond
	inbassisolatie luchtpouw
	pur isolatie
	mw isolatie
	beton
	nieuw gewapend beton
	dekplaat
	substraat (groendak)
	grenslijn
	onzichtbare ribbe
	boven het snijvlak gelegen
	regenwater
	afvalwater dwars
	afvalwater fec
	referentiepunt
	loofboom
	naaldboom
	putdeksel DWA
	putdeksel RWA
	rookmelder