
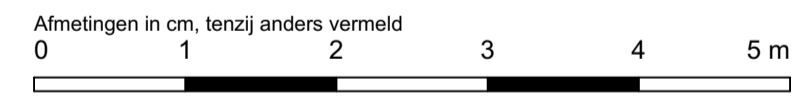


LINKERZIJGEVEL ▽

▽ RECHTERZIJGEVEL

△ RECHTERZIJGEVEL

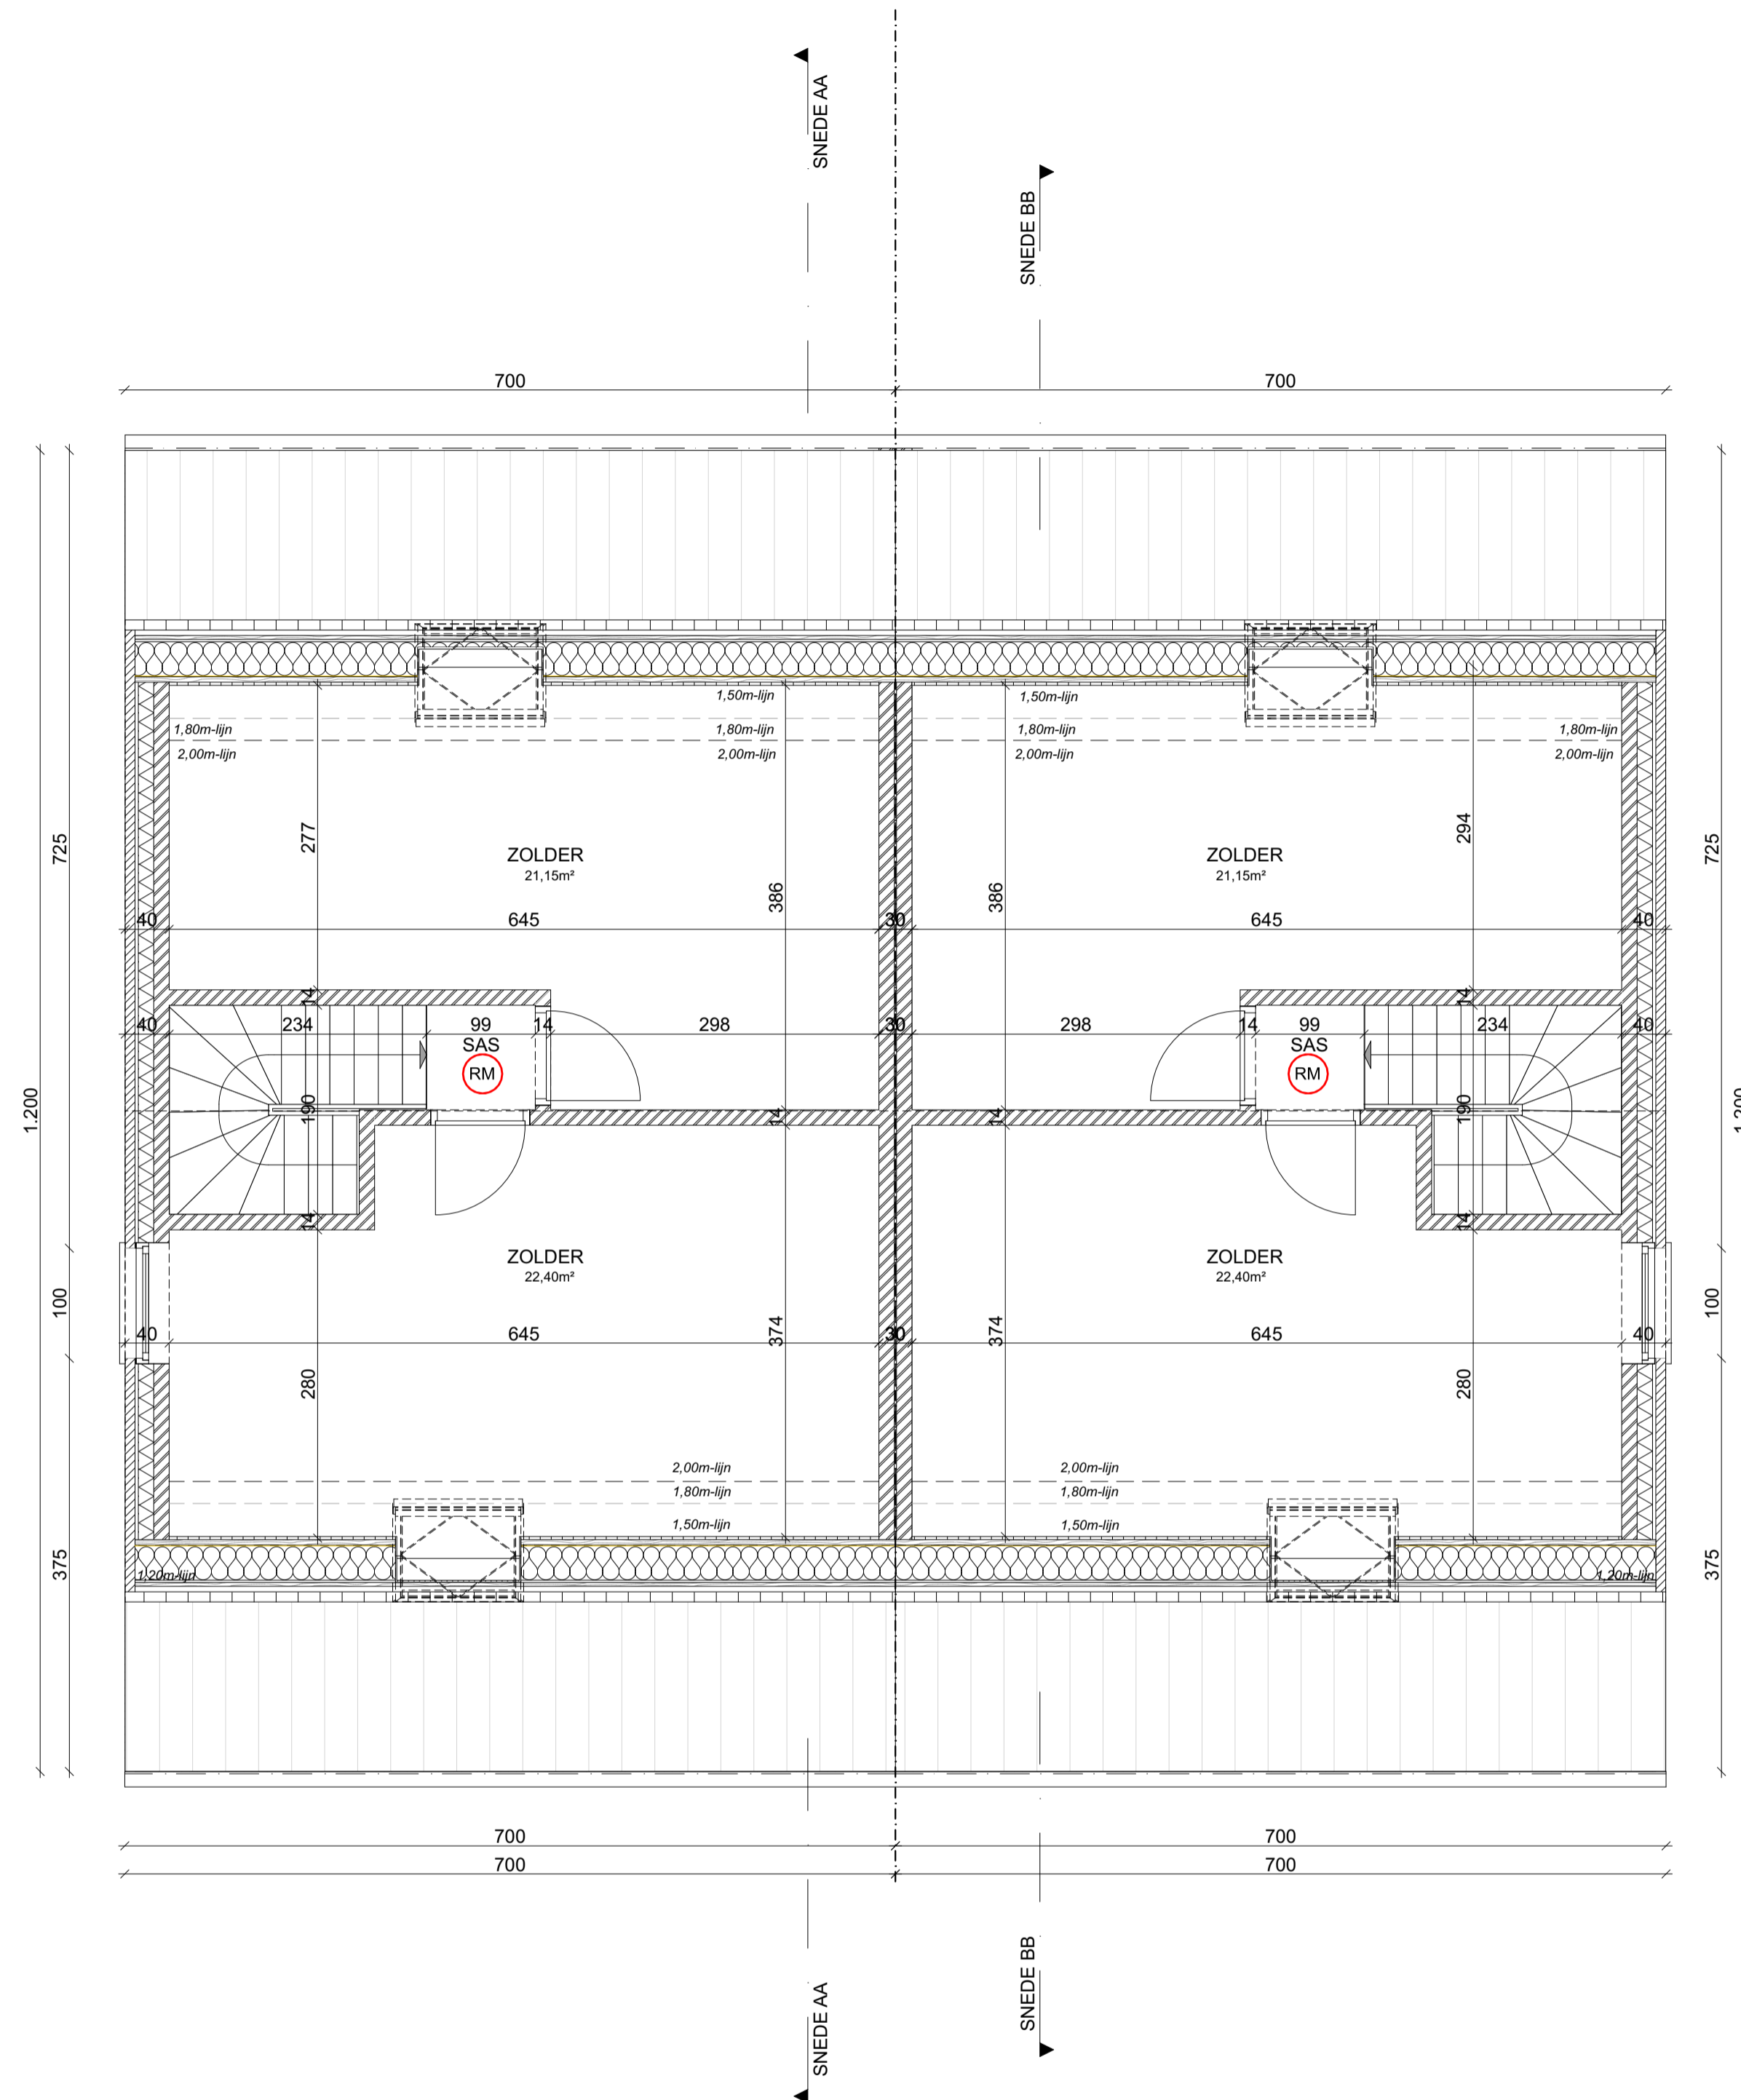

PLAN ZOLDER

BOUWHEER : De Pelsemaeker Ben
BOUWPLAATS : Magergoedhof 24 - lot 125 - 9041, Oostakker
DATUM : 3/12/2024

SCHAAL : 1:50

A1 L