


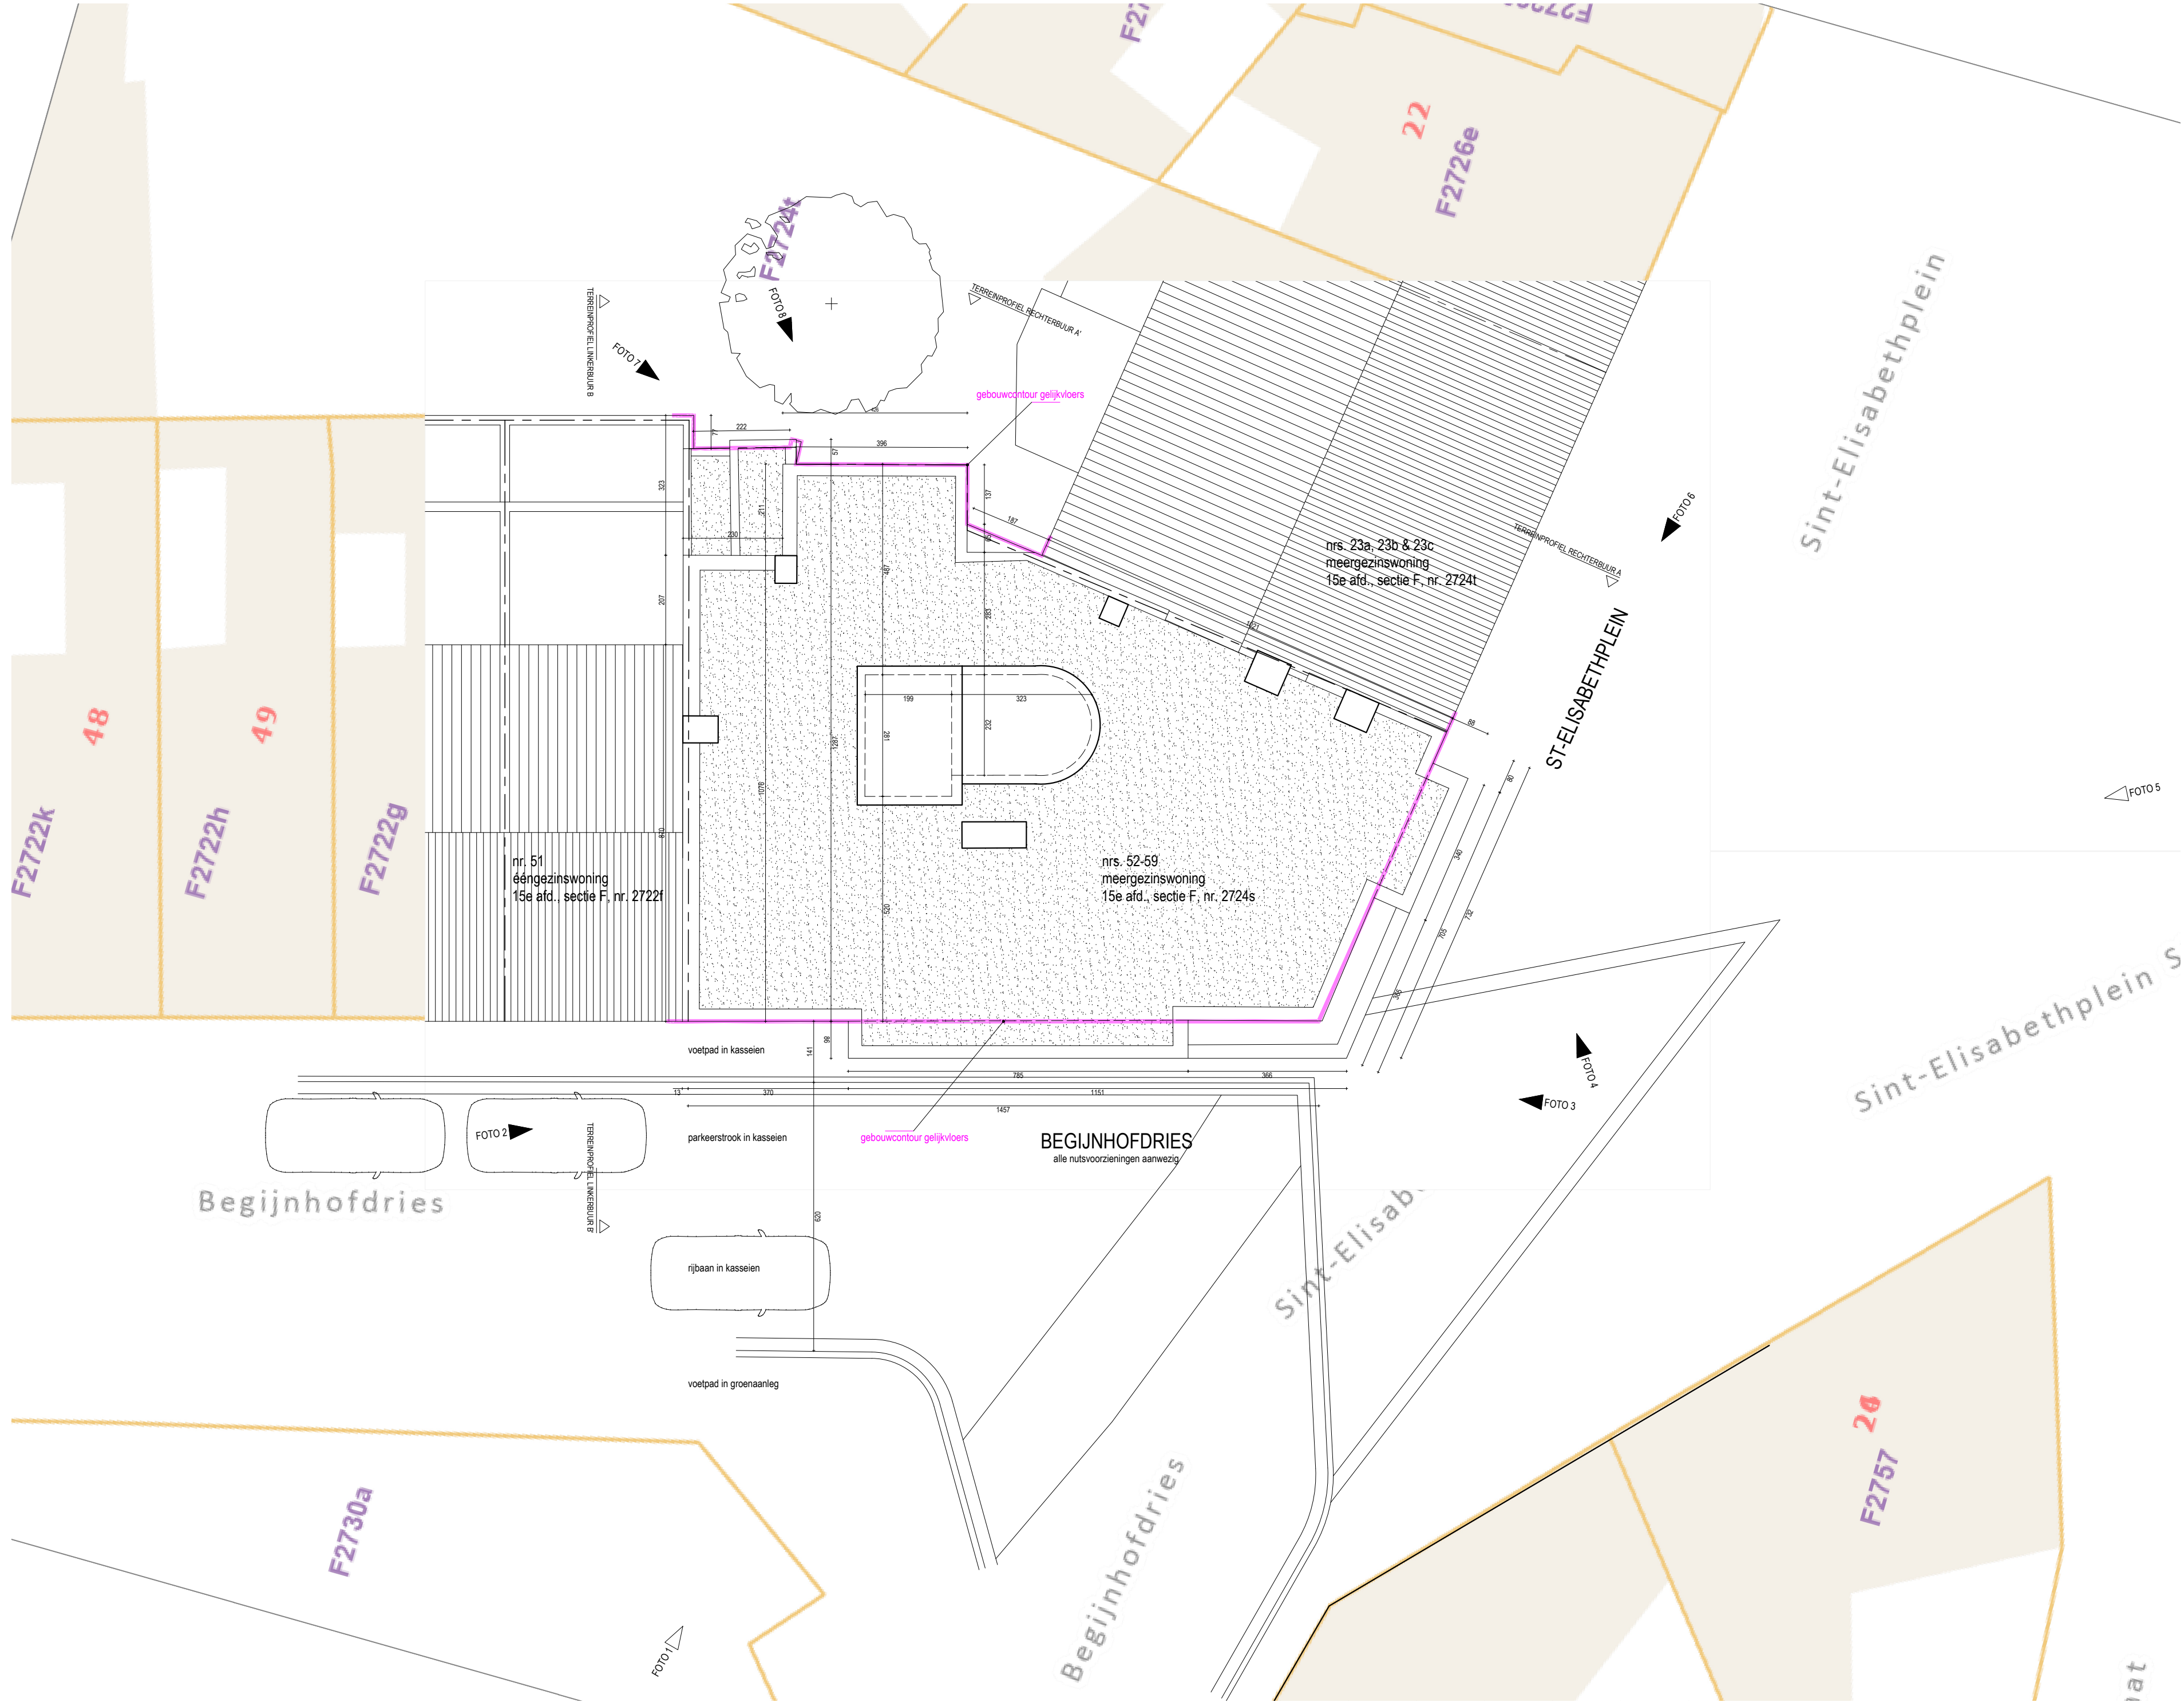

elementenarchitecten bv casimier 26, 9000 gent - info@elementenarchitecten.be - www.elementenarchitecten.be - btw BE088.646.102	project BEGIJNHOFDRIES bouwheer Yure bv, BE 0737 585 822	omschrijving verbouwing meergezinswoning project adres Begijnhofdries 52-59, 9000 Gent	plan BA_2024152097_I.B_01_inplanting schaal 1/100	datum 19/12/2024
				inhoud bestaande toestand - inplanting