


ZIE BIJZONDERE VOORWAARDE(N)

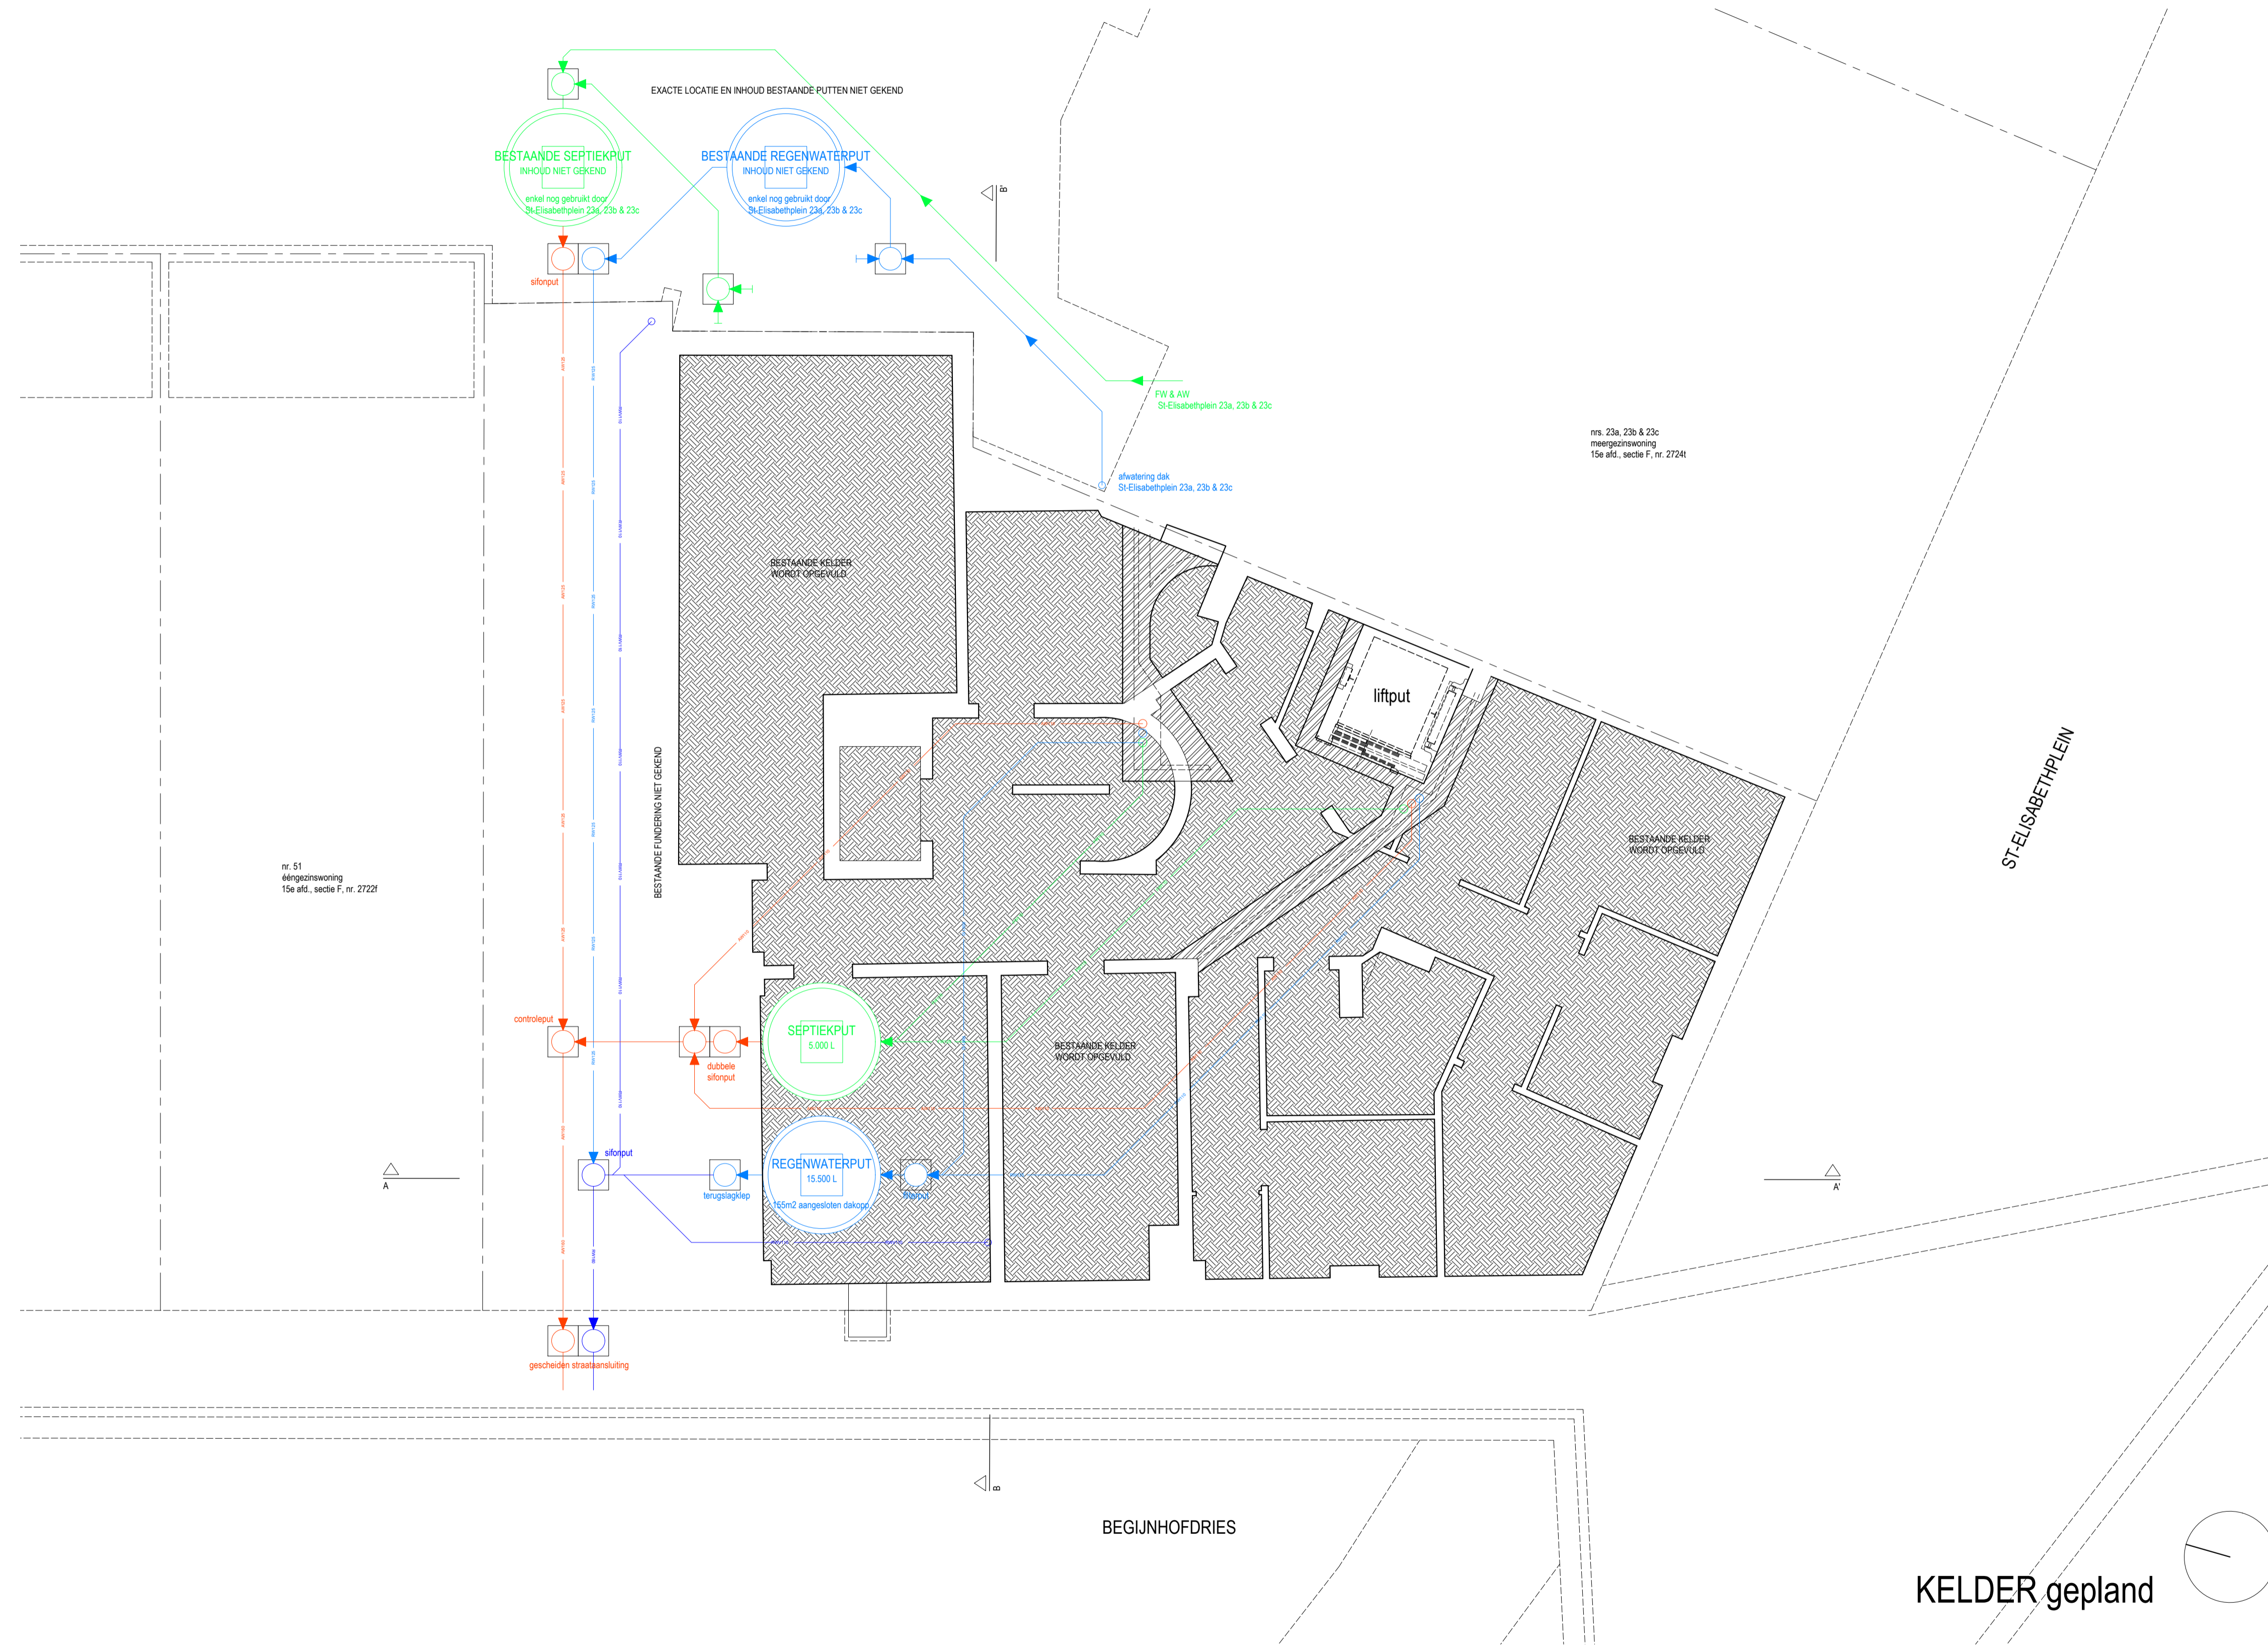

elementenarchitecten bv casimier 26, 9000 gent - info@elementenarchitecten.be - www.elementenarchitecten.be - btw BE089.646.102	project BEGIJNHOFDRIES bouwheer Yure bv, BE 0737 585 822	omschrijving verbouwing meergezinswoning project adres Begijnhofdries 52-59, 9000 Gent	plan BA_2024152097_P_N_01_niveau -1 schaal 1/50	datum 19/12/2024 inhoud nieuwe toestand - kelderverdieping
--	--	---	--	--