


ZIE BIJZONDERE
VOORWAARDE(N)

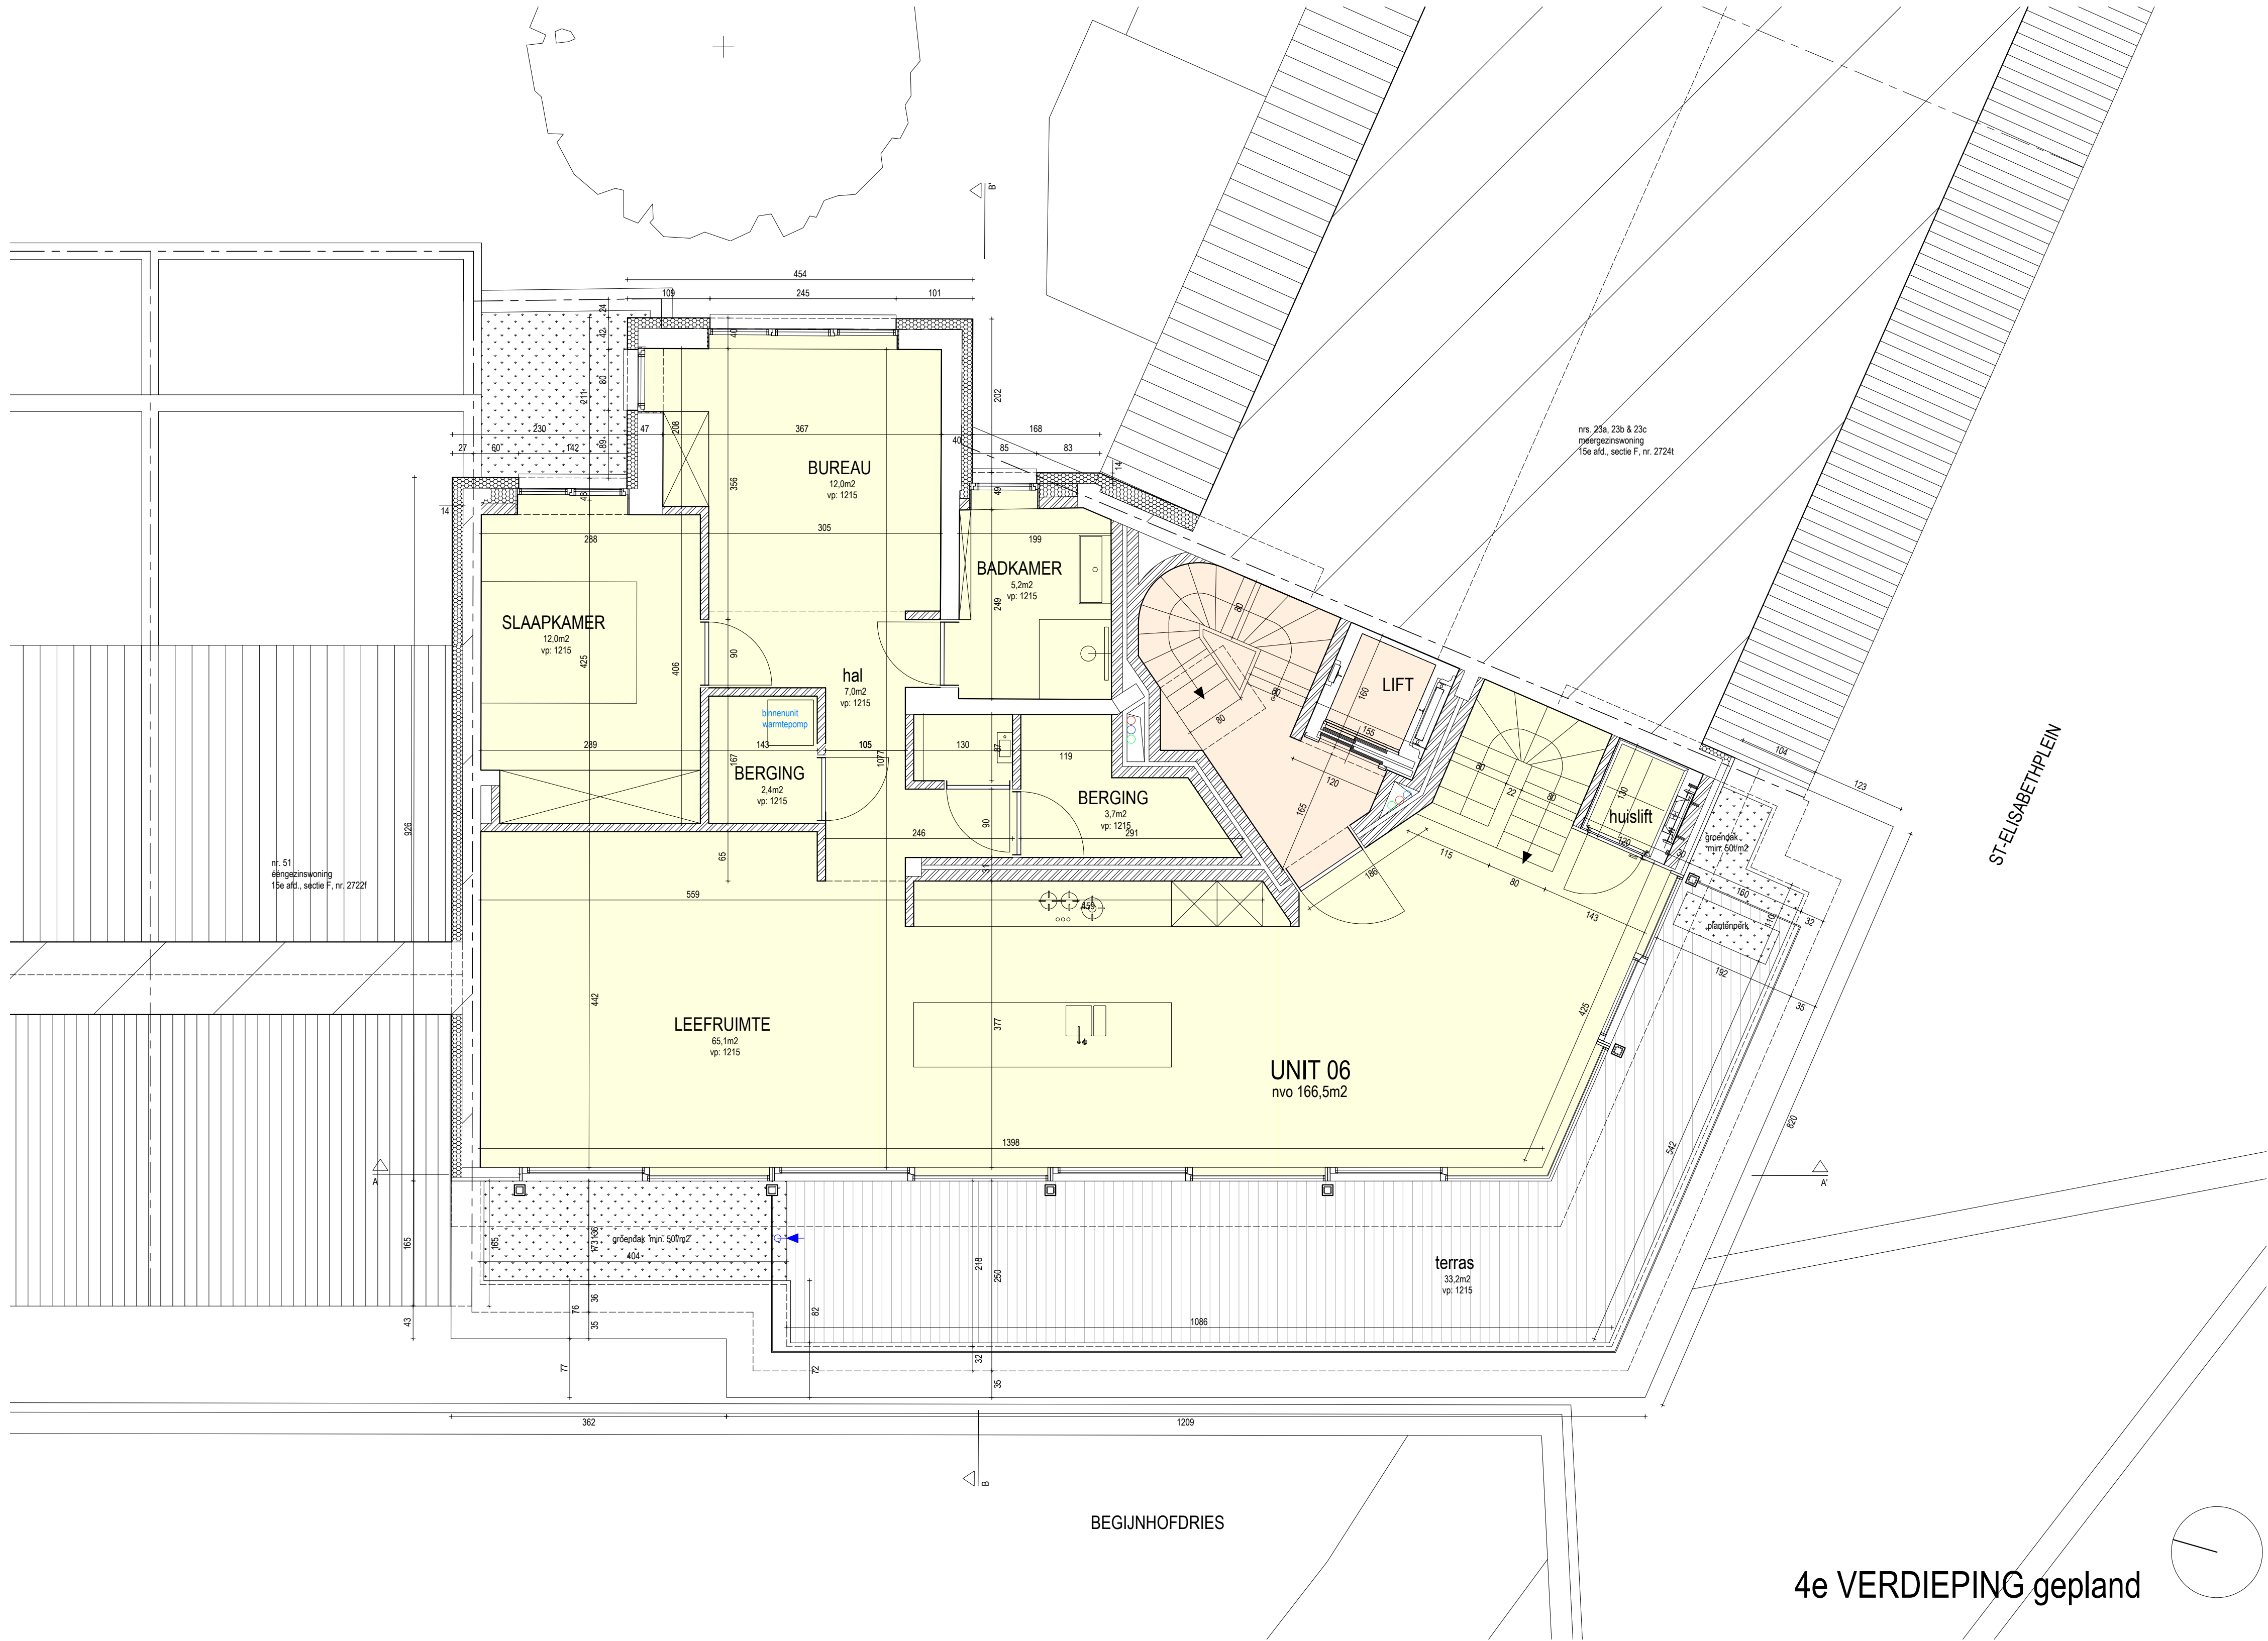

project BEGIJNHOFDRIES bouwheer Yure bv, BE 0737 585 822	onschrijving verbouwing meergezinswoning project adres BegiJnhofdries 52-59, 9000 Gent	plan BA_2024152097_P_N_06_niveau 4 schaal 1/50	datum 19/12/2024
			inhoud nieuwe toestand - 4e verdieping