


**ZIE BIJZONDERE
VOORWAARDE(N)**

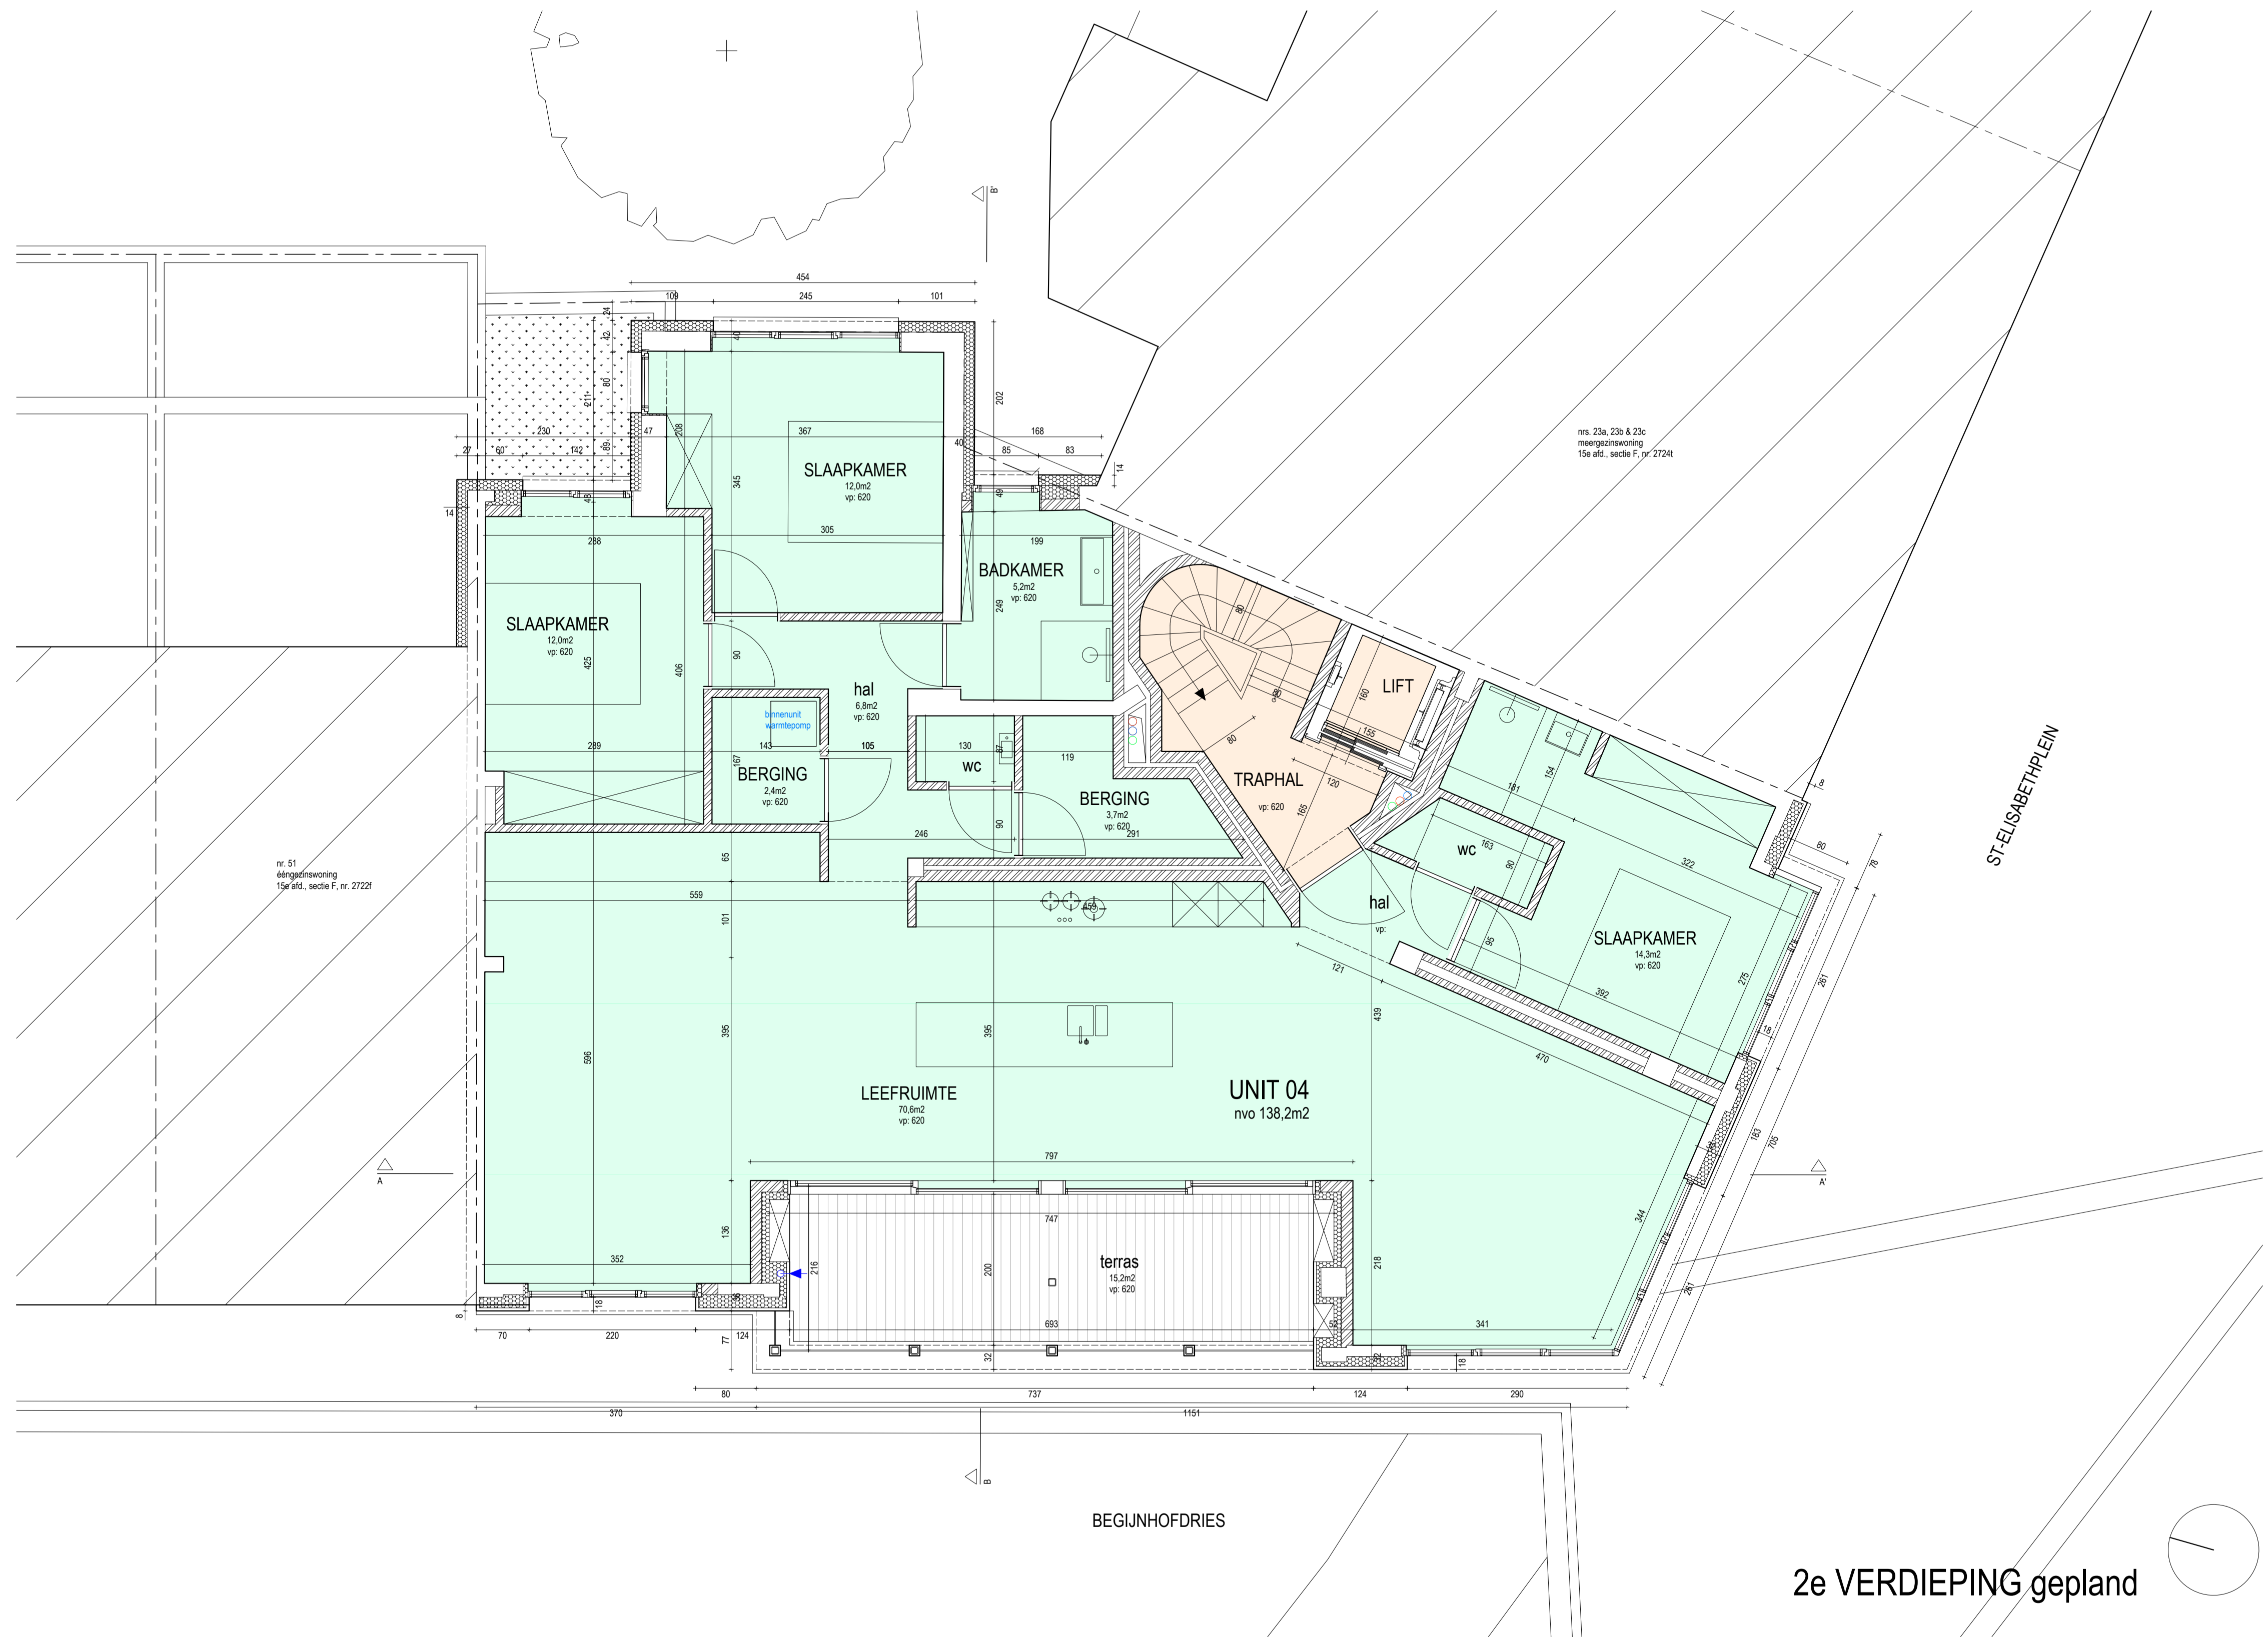

2e VERDIEPING gepland

project BEGIJNHOFDRIES bouwheer Yure bv, BE 0737 585 822	omschrijving verbouwing meergezinswoning project adres Begijnhofdries 52-59, 9000 Gent	plan BA_2024152097_P_N_04_niveau 2	datum 19/12/2024
		schaal 1/50	inhoud nieuwe toestand - 2e verdieping
elementenarchitecten bv caspelin 26, 9000 gent - info@elementenarchitecten.be - www.elementenarchitecten.be - btw BE088.646.162			