


ZIE BIJZONDERE  
VOORWAARDE(N)

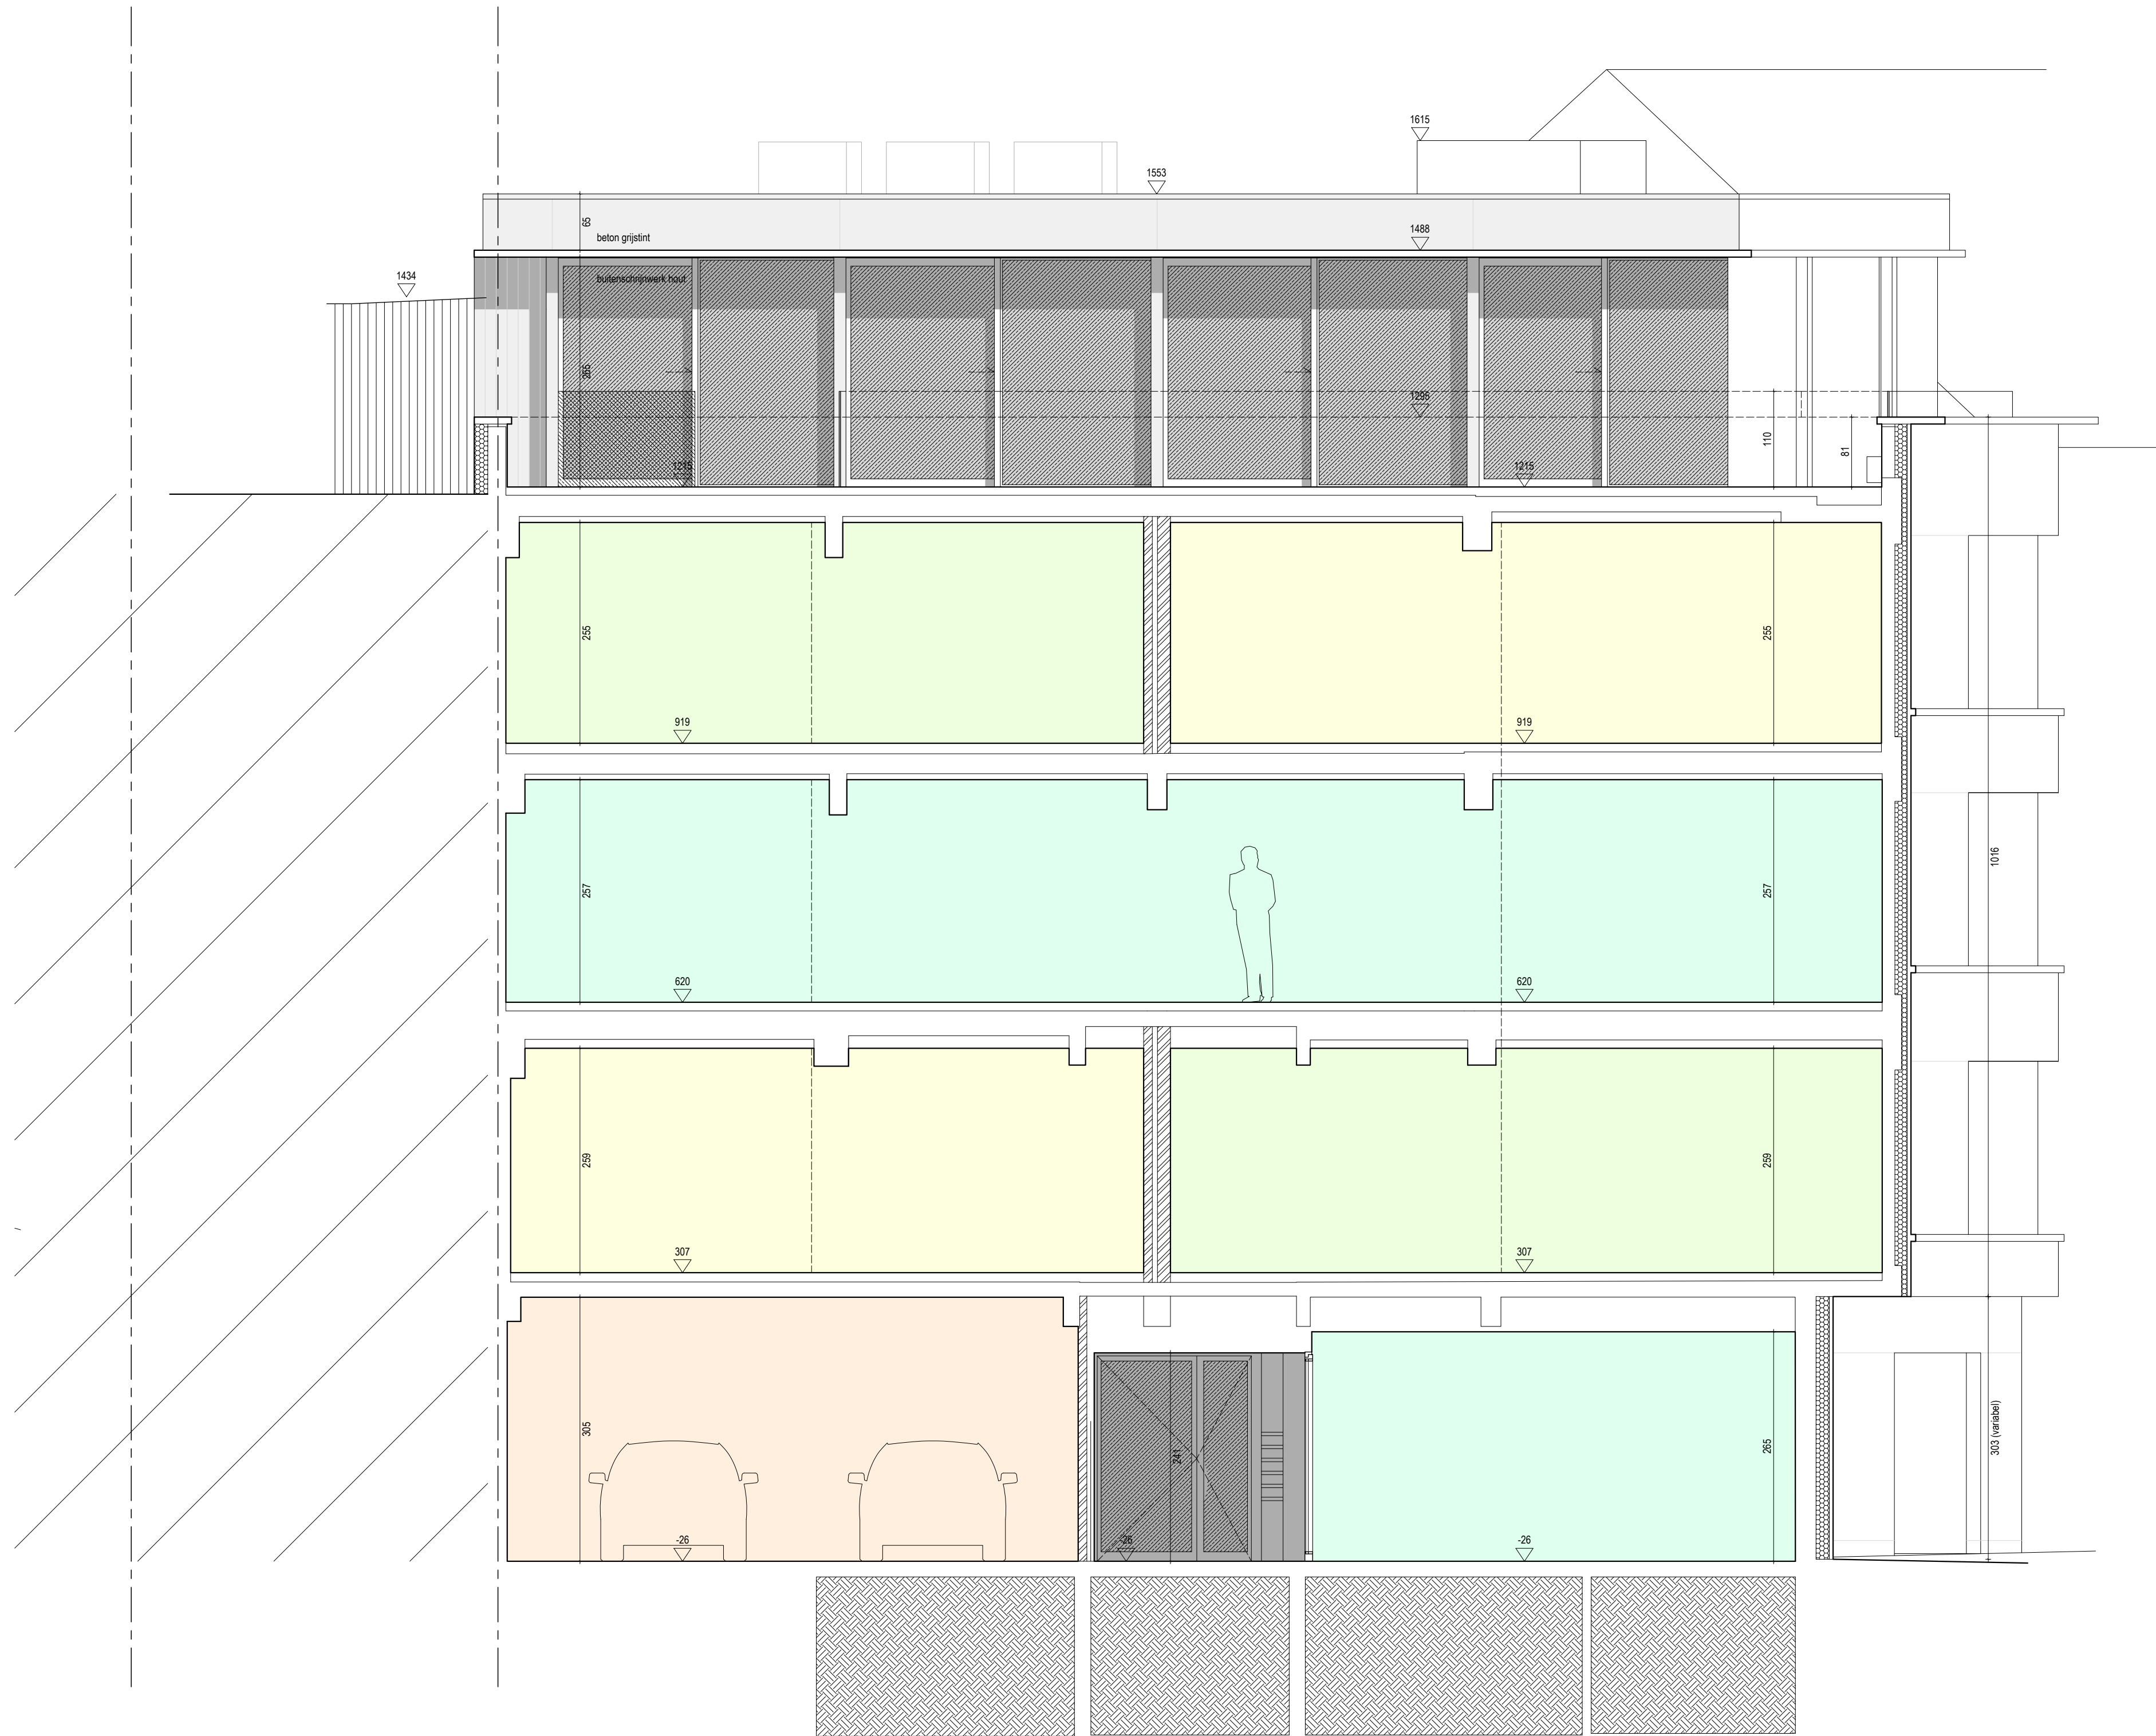

LANGSE SNEDE AA' gepland