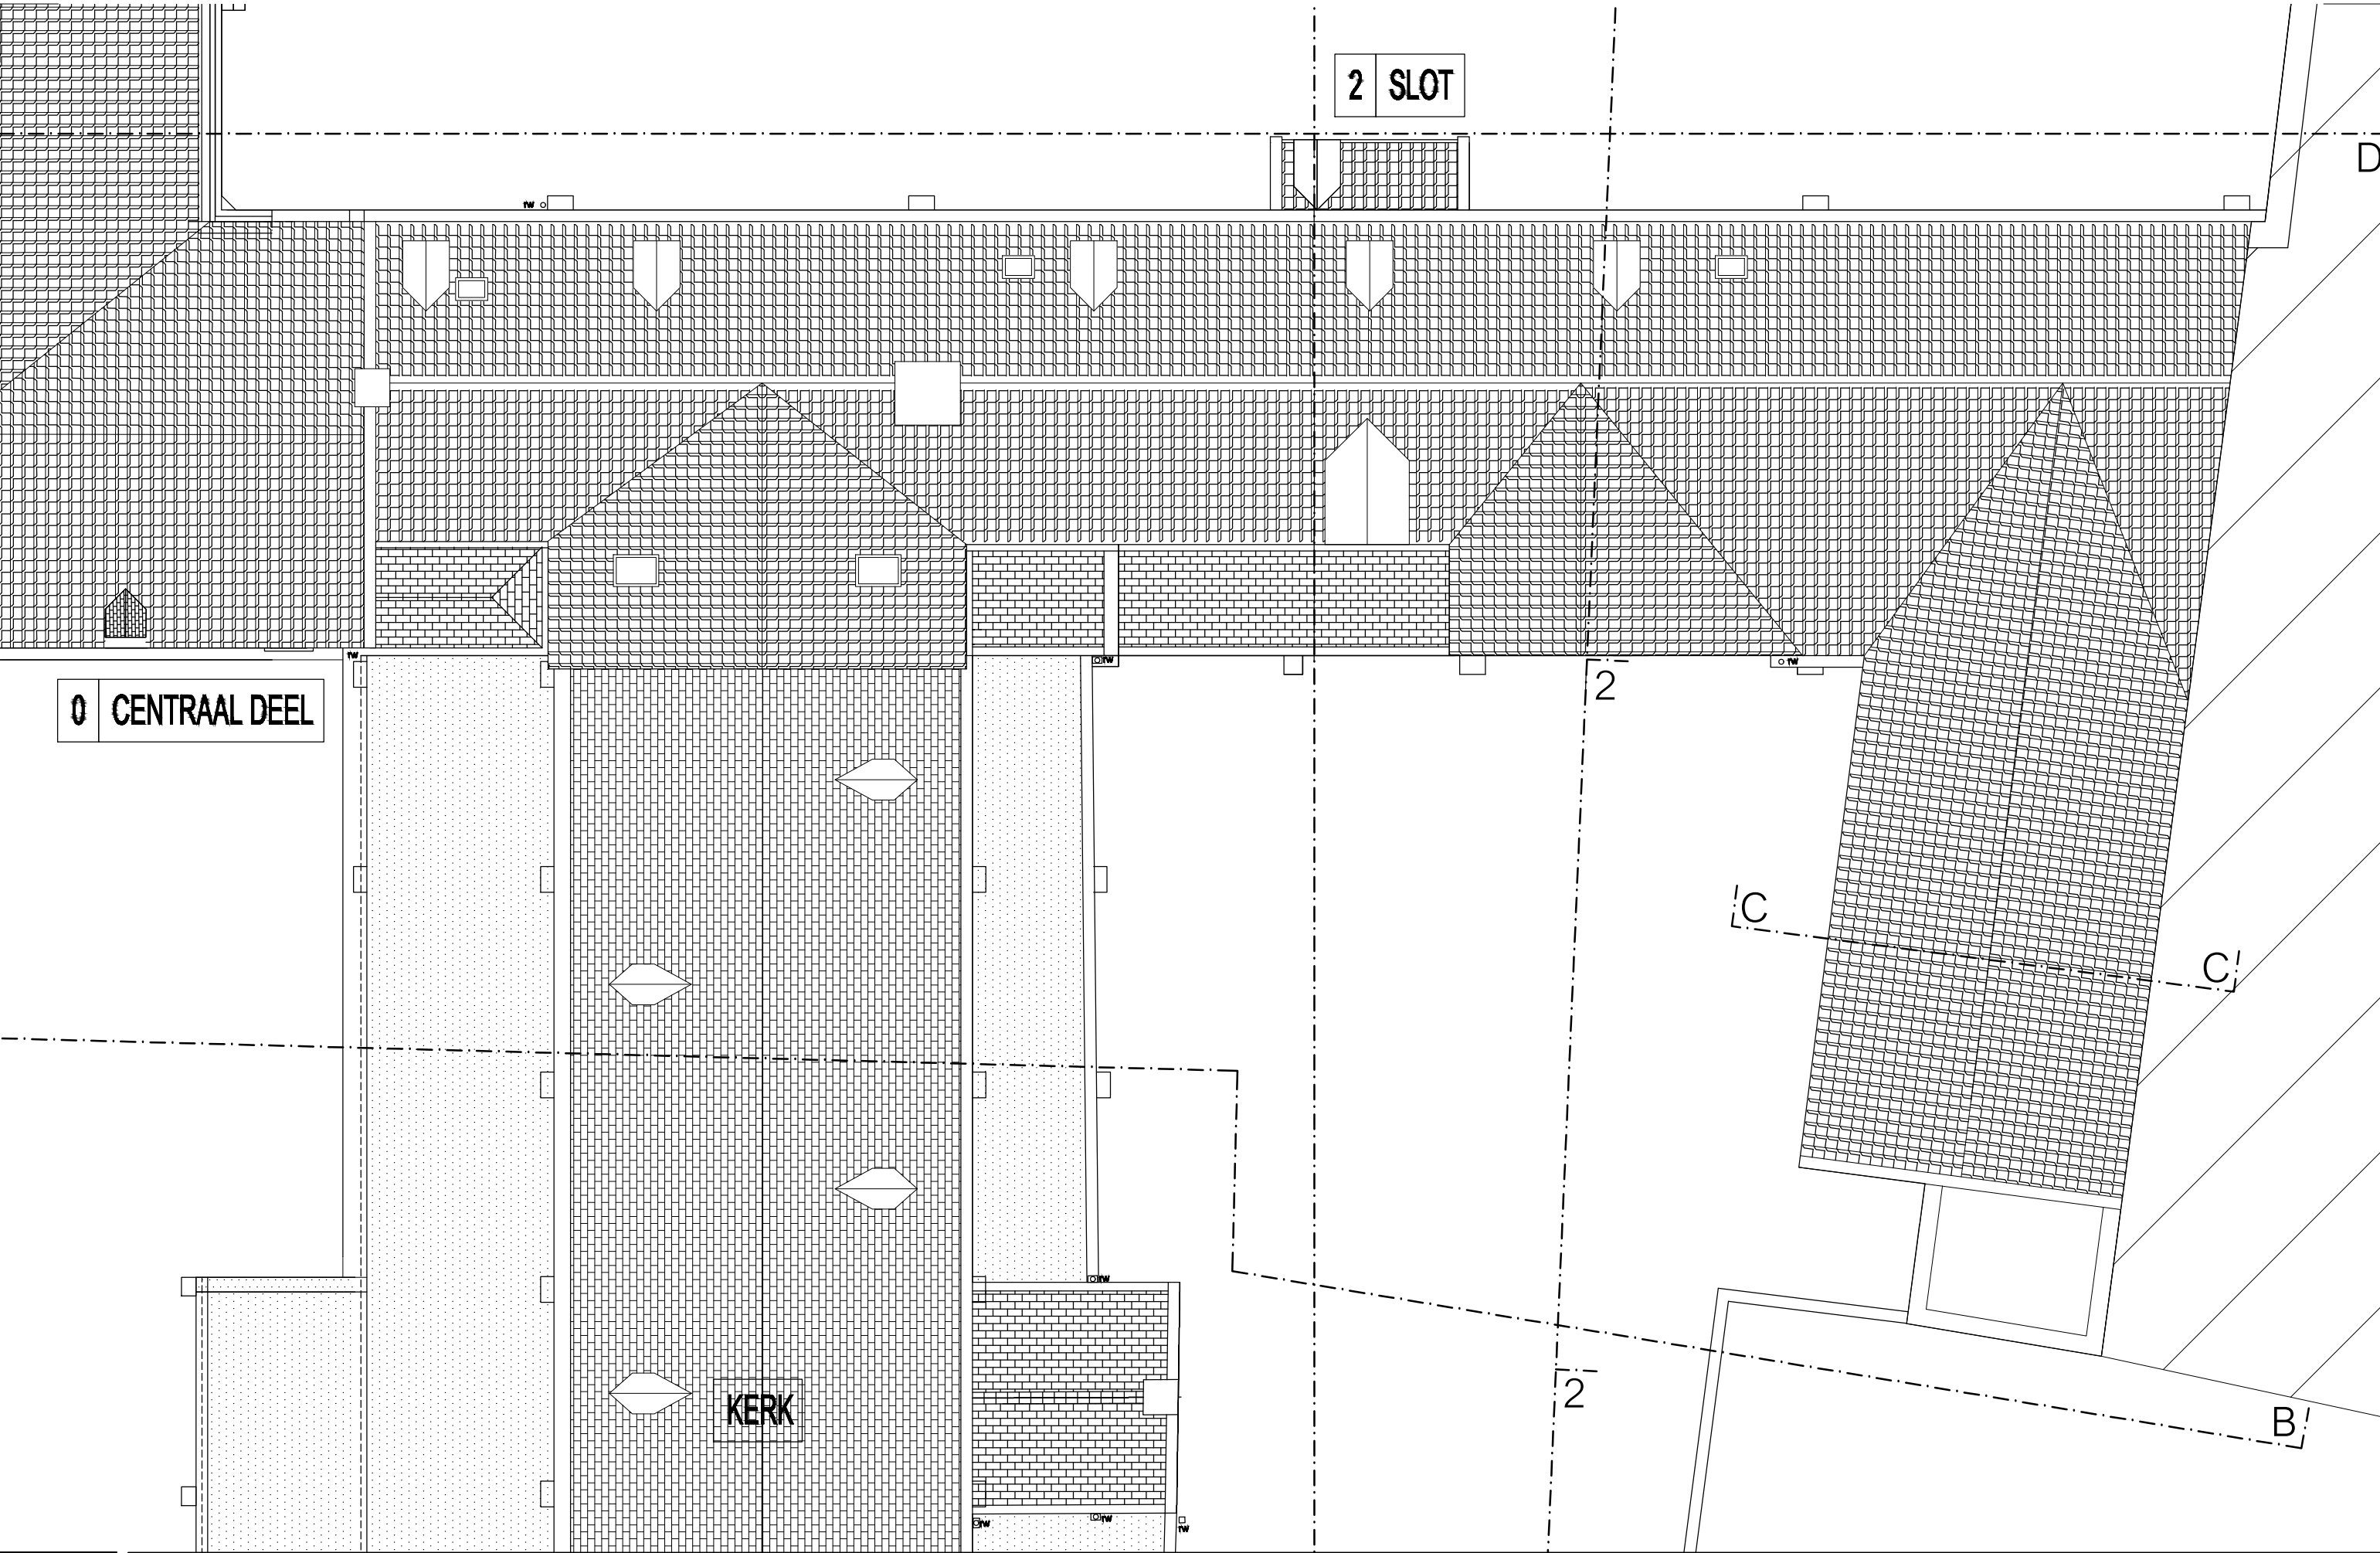


SLOTVLEUGEL - BESTAANDE TOESTAND - DAKENPLAN

brandveiligheid Monasterium Poortackere Hotel | **werf** Oude Houtlei 56, 9000 Gent | **opdrachtgever** Continental Stay nv |
dossier 194.01.04.24 | datum 28/01/2025 | schaal 1:100
Archipro Architecten bv