


**ZIE BIJZONDERE
VOORWAARDE(N)**

AANVRAAG OMGEVINGSVERGUNNING
m.b.t. de SLOTVLEUGEL


2 SLOT
4 kamers

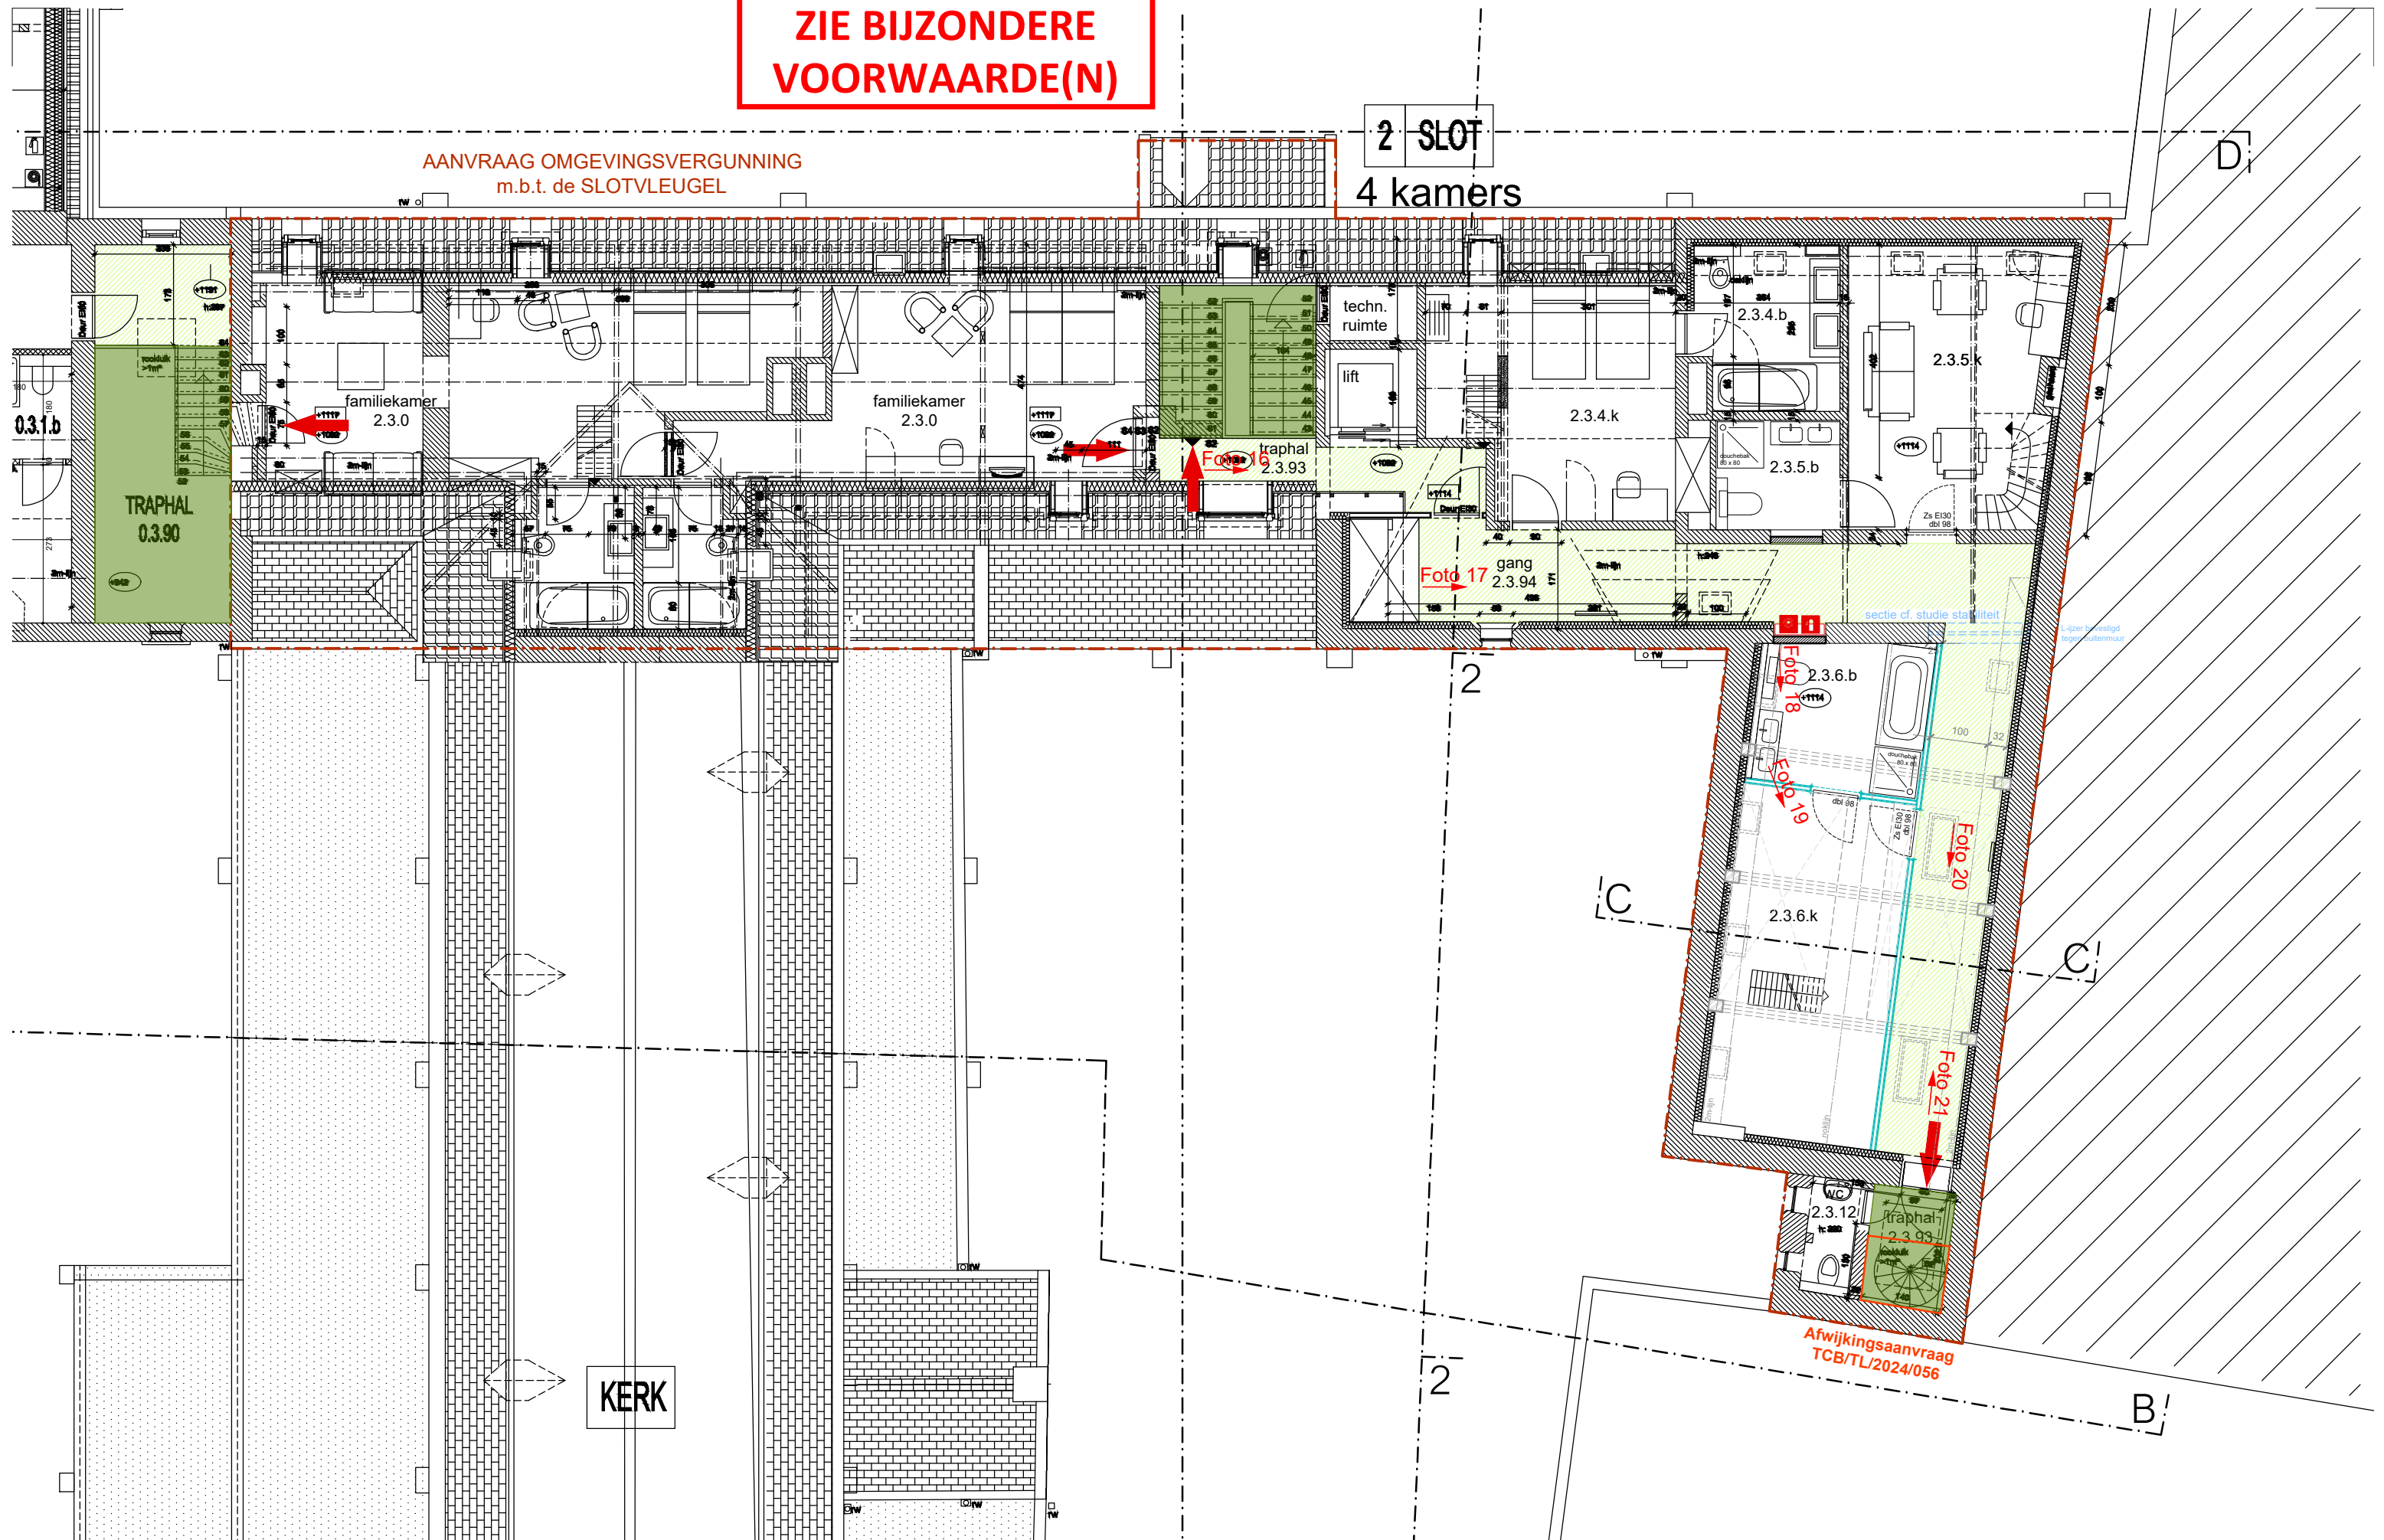

Afwijkingsaanvraag
TCB/TL/2024/056



0 1m 5m 10m
schaal: 1 / 100

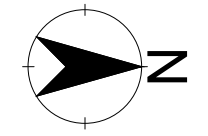

SLOTVLEUGEL - NIEUWE TOESTAND - PLAN NIVEAU +3

brandveiligheid Monasterium Poortackere Hotel | werf Oude Houtlei 56, 9000 Gent | opdrachtgever Continental Stay nv |
dossier 194.01.04.24 | datum 03/02/2025 | schaal 1:100
Archipro Architecten bv