
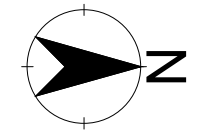


**ZIE BIJZONDERE
VOORWAARDE(N)**

AANVRAAG OMGEVINGSVERGUNNING
m.b.t. de SLOTVLEUGEL

2 SLOT
9 kamers

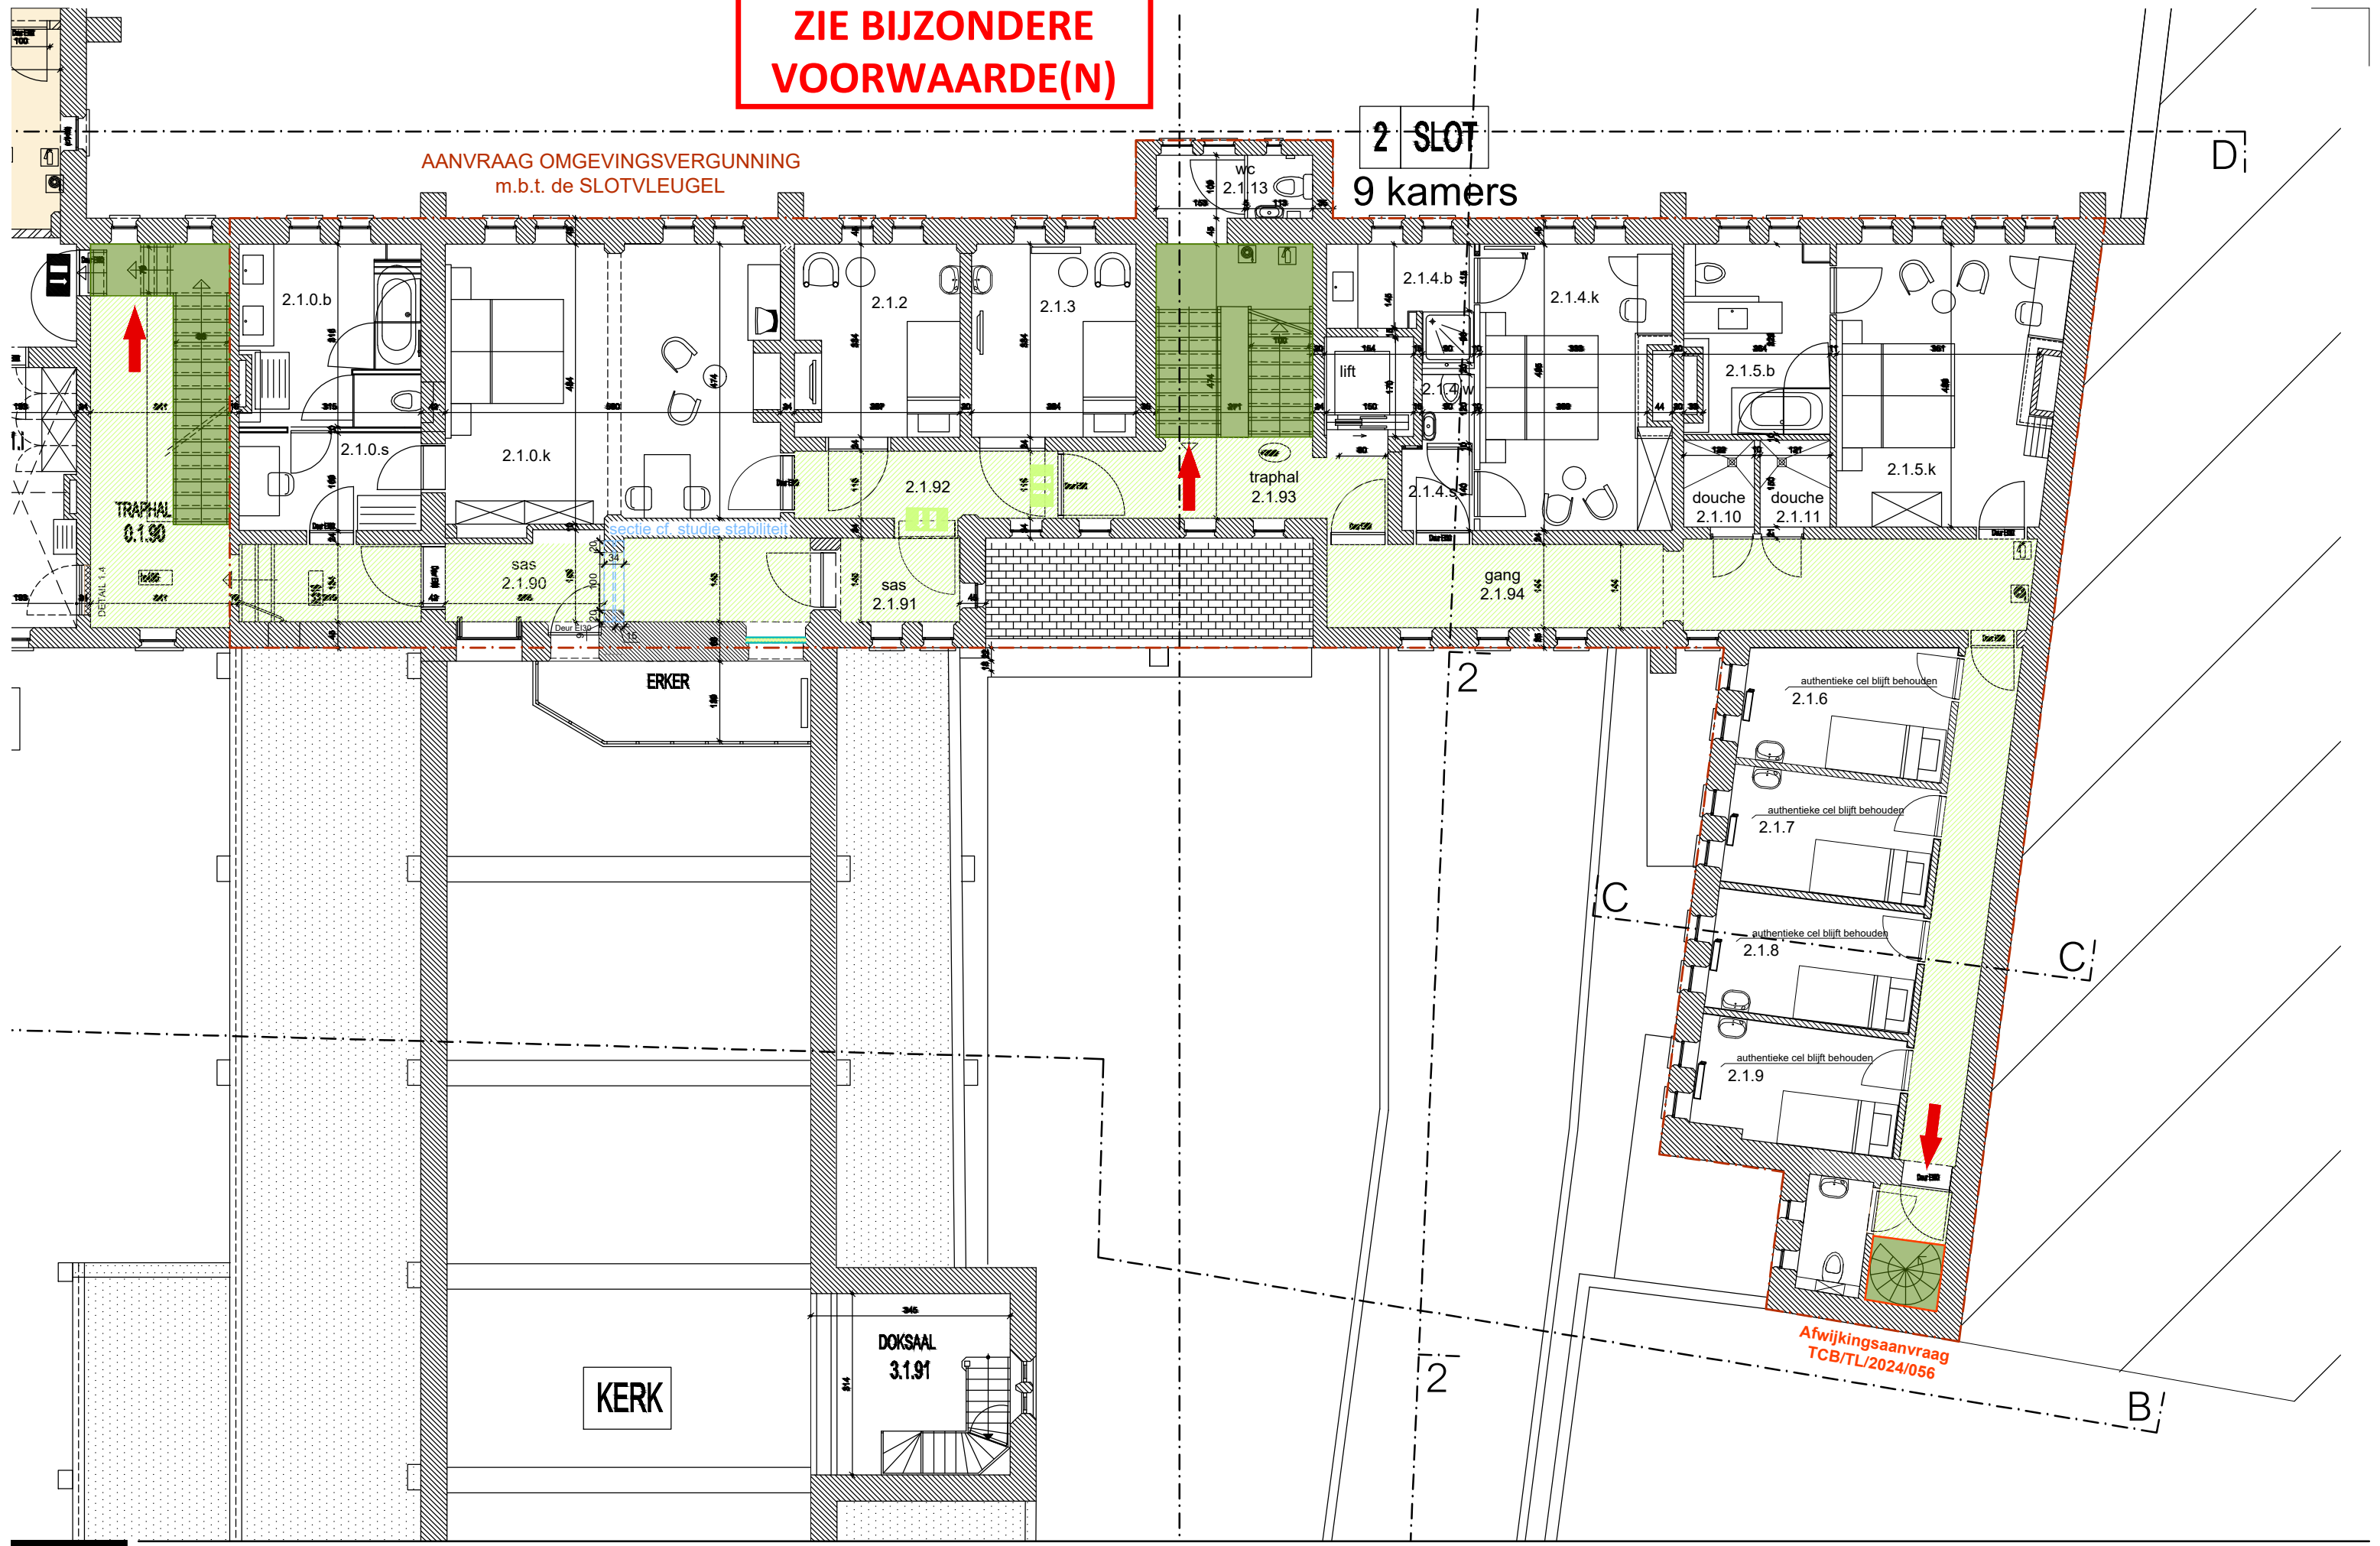

SLOTVLEUGEL - NIEUWE TOESTAND - PLAN NIVEAU +1

brandveiligheid Monasterium Poortackere Hotel | werf Oude Houtlei 56, 9000 Gent | opdrachtgever Continental Stay nv |
dossier 194.01.04.24 | datum 31/01/2025 | schaal 1:100
Archipro Architecten bv