



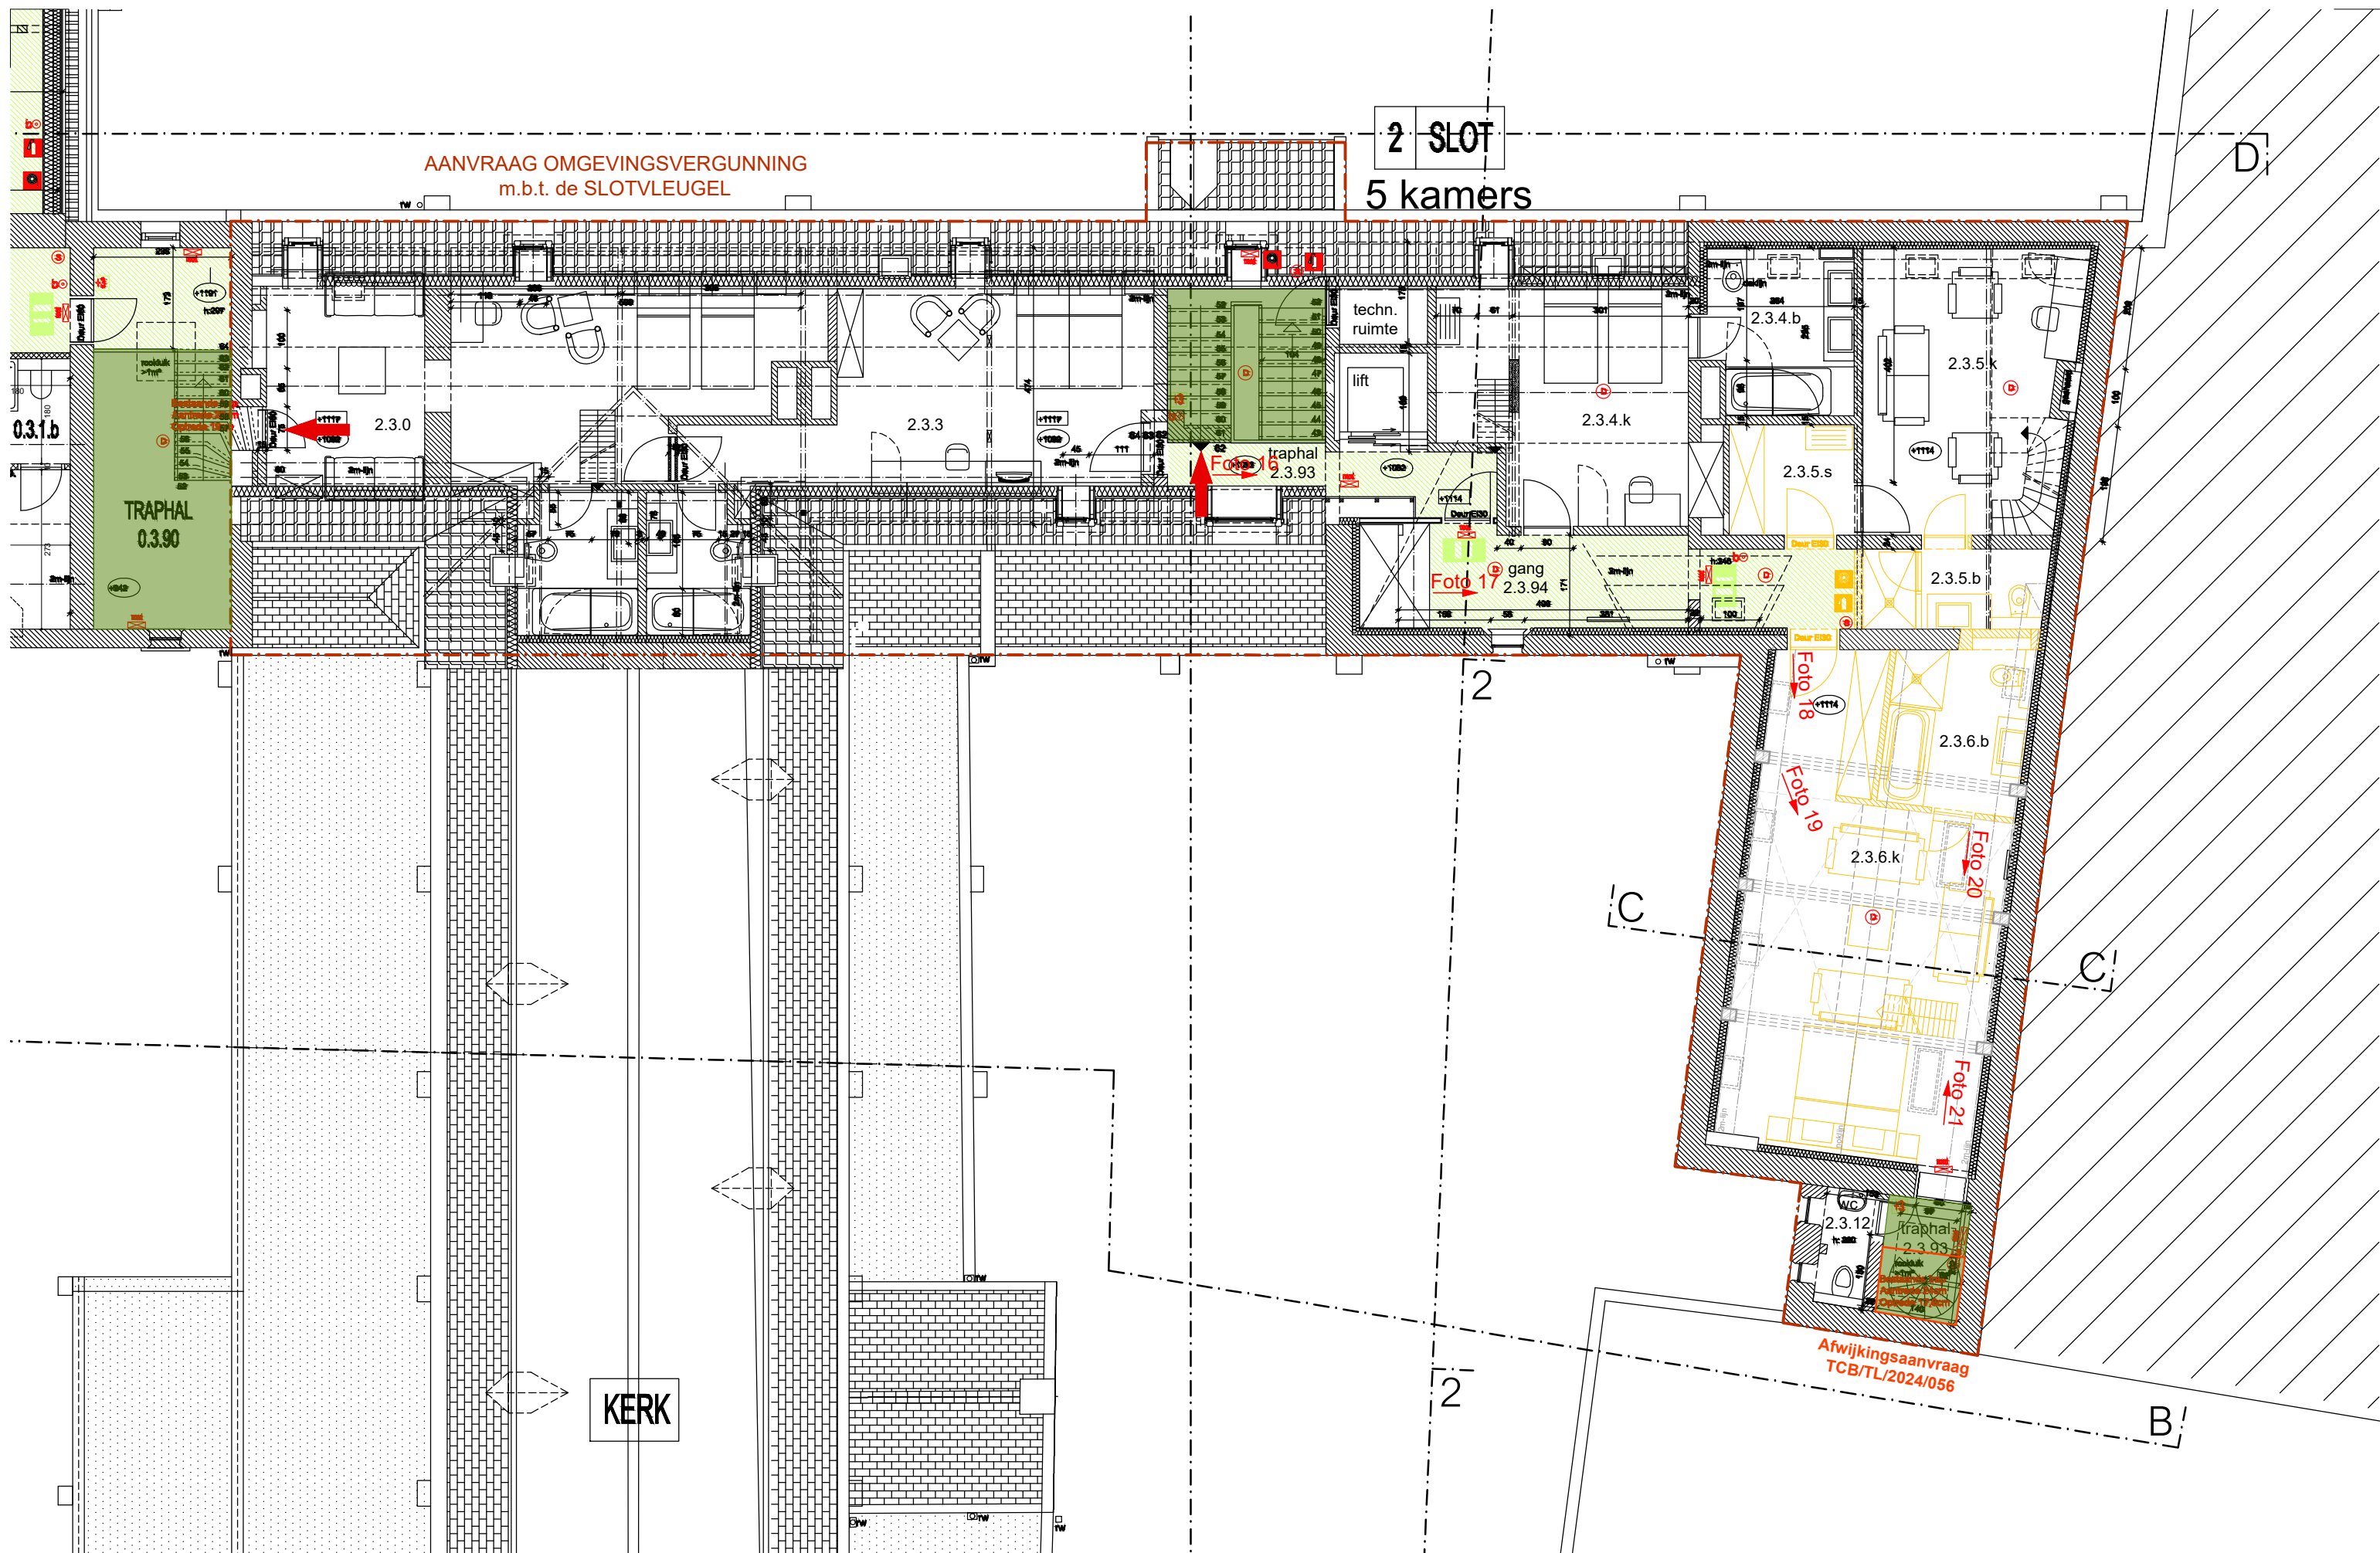

0 1m 5m 10m
schaal: 1 / 100

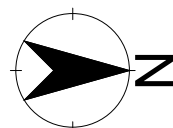

SLOTVLEUGEL - BESTAANDE TOESTAND - PLAN NIVEAU +3

brandveiligheid Monasterium Poortackere Hotel | werf Oude Houtlei 56, 9000 Gent | opdrachtgever Continental Stay nv |

dossier 194.01.04.24 | datum 31/01/2025 | schaal 1:100

Archipro Architecten bv