


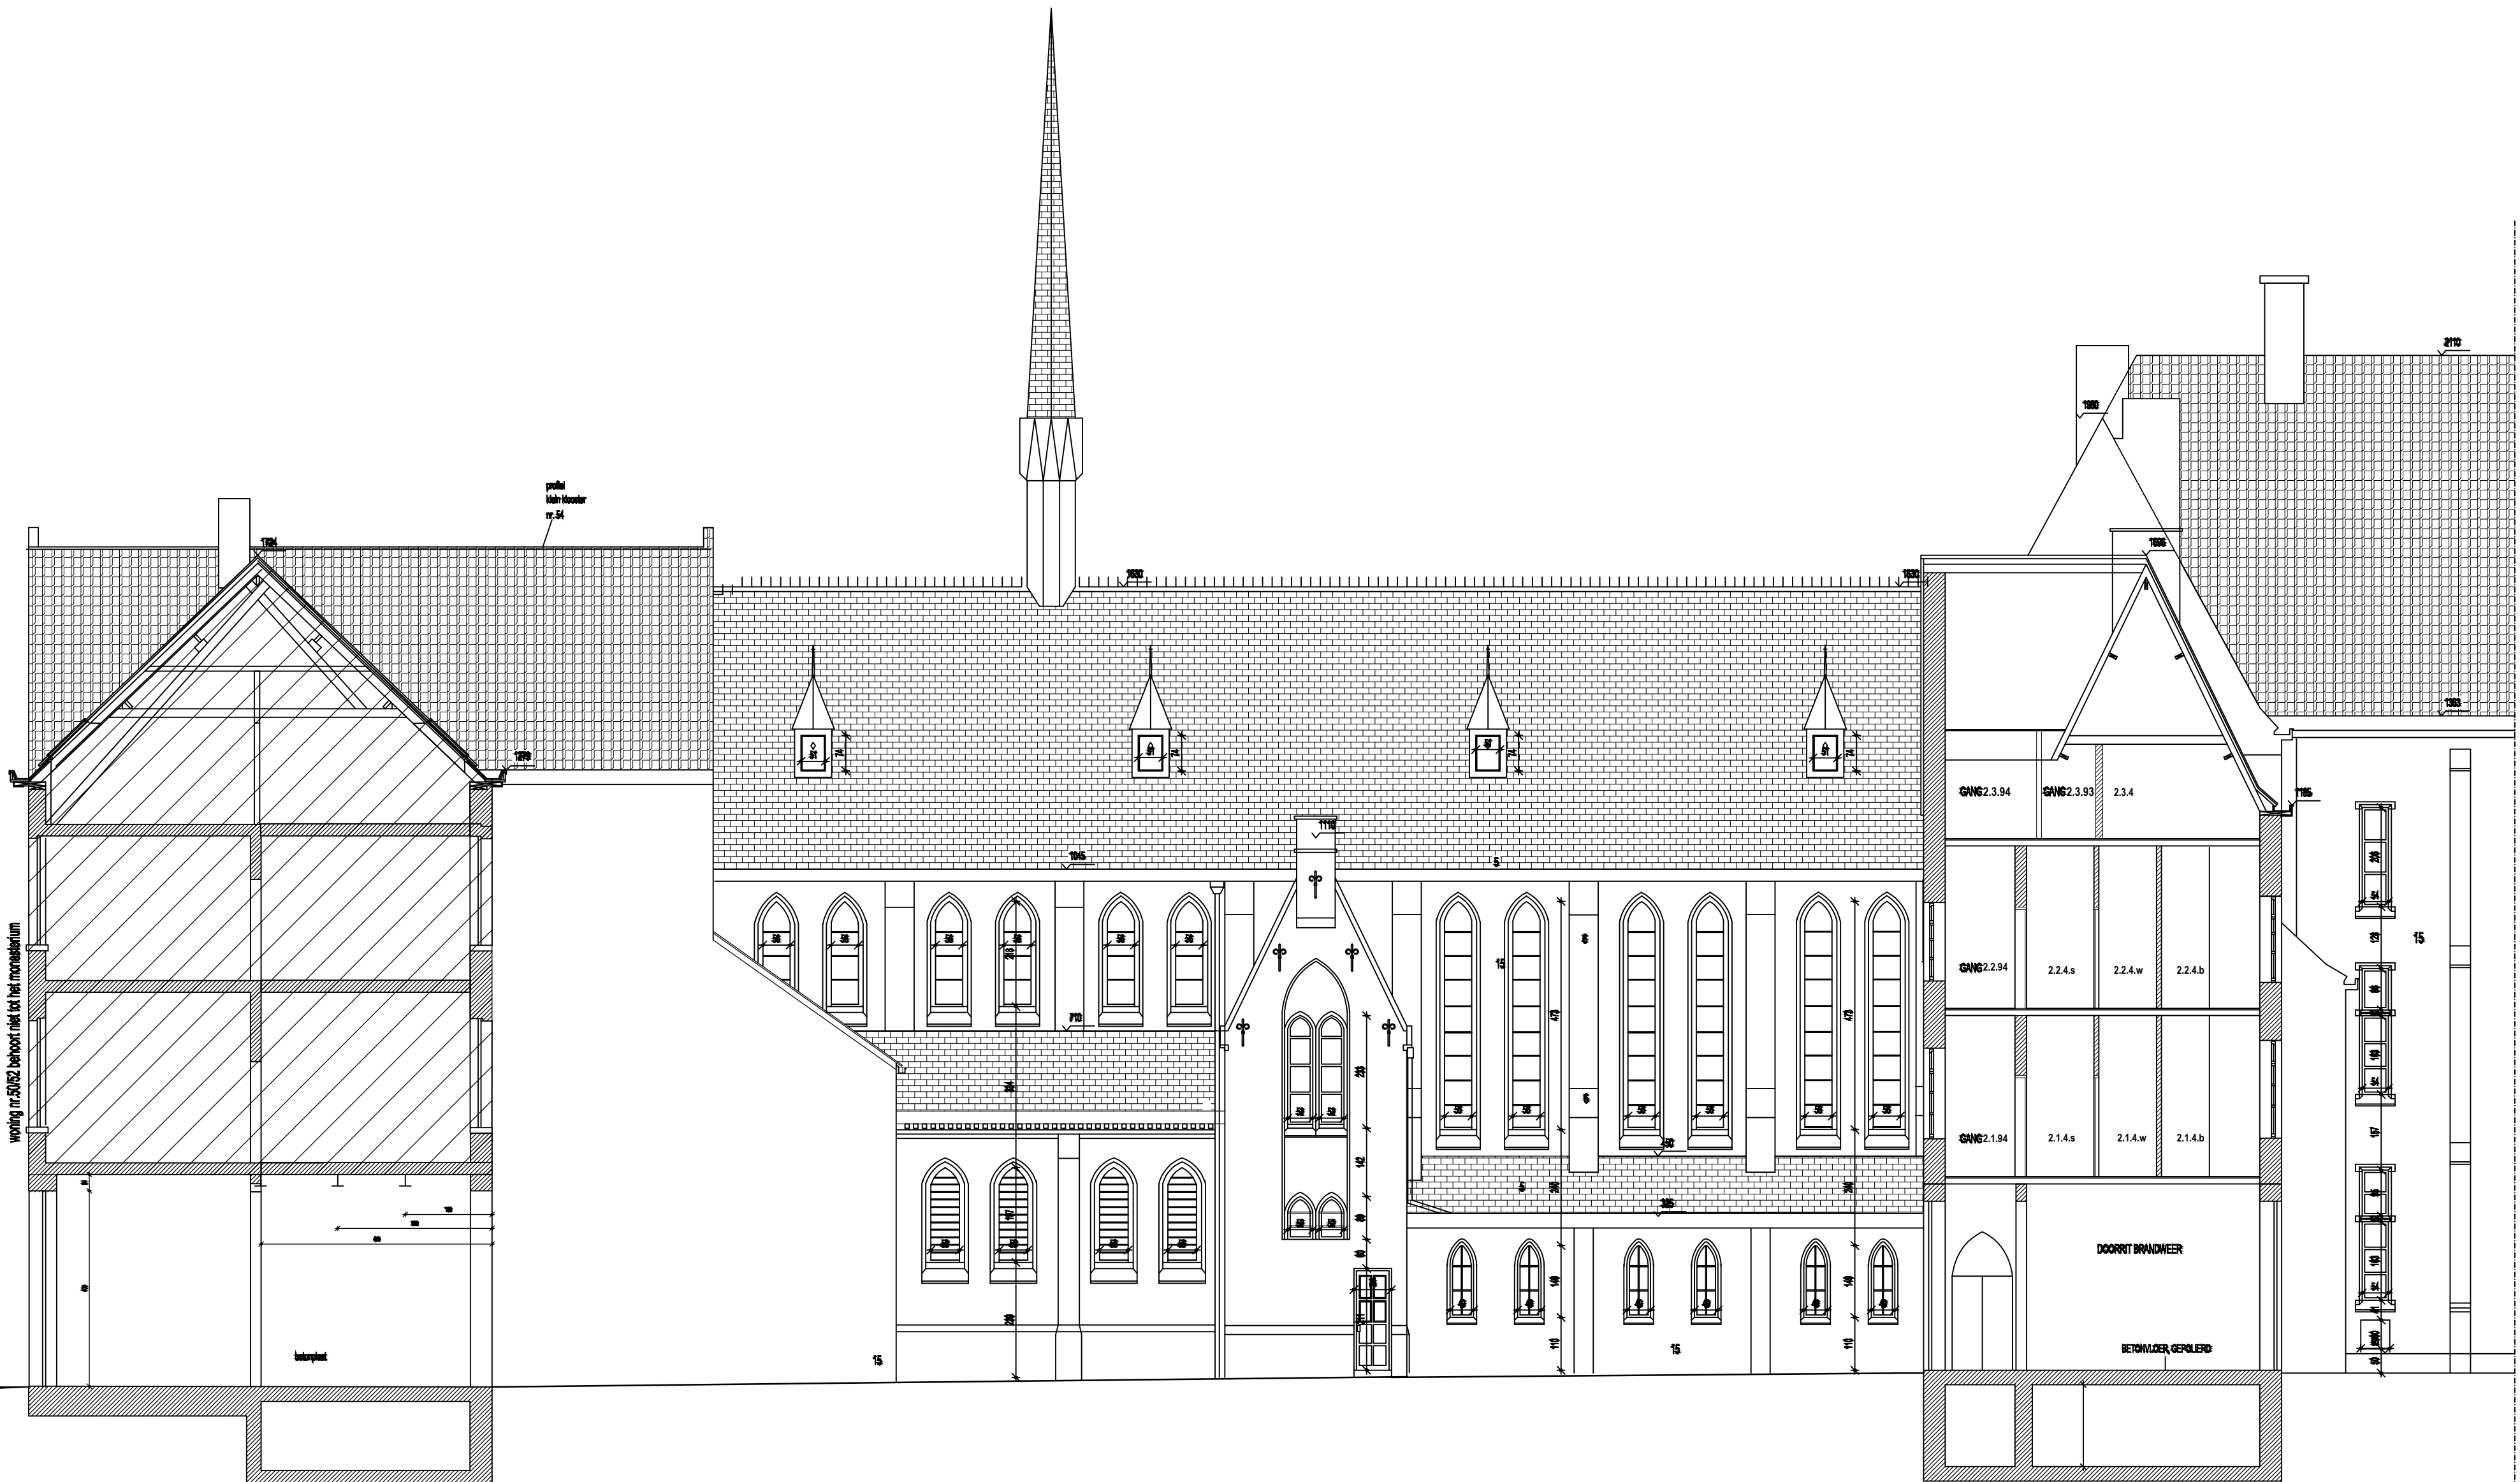

DOORRIT BRANDWEER ONDER
WONING nr. 52/54

RECHTER ZIJGEVEL KERK

SNEDE SLOTVLEUGEL MET
DOORRIT BRANDWEER

BESTAANDE TOESTAND - SNEDE EN GEVEL 1

brandveiligheid Monasterium Poortackere Hotel | werf Oude Houtlei 56, 9000 Gent | opdrachtgever Continental Stay nv |
dossier 194.01.04.24 | datum 27/01/2025 | schaal 1:100
Archipro Architecten bv