


BESTAANDE RIOLERING EN FUNDERING WERDEN NIET NAGEKEKEN. BESTAANDE RIOLERING EN FUNDERING BLIJVEN ONGEWIJZIGD.

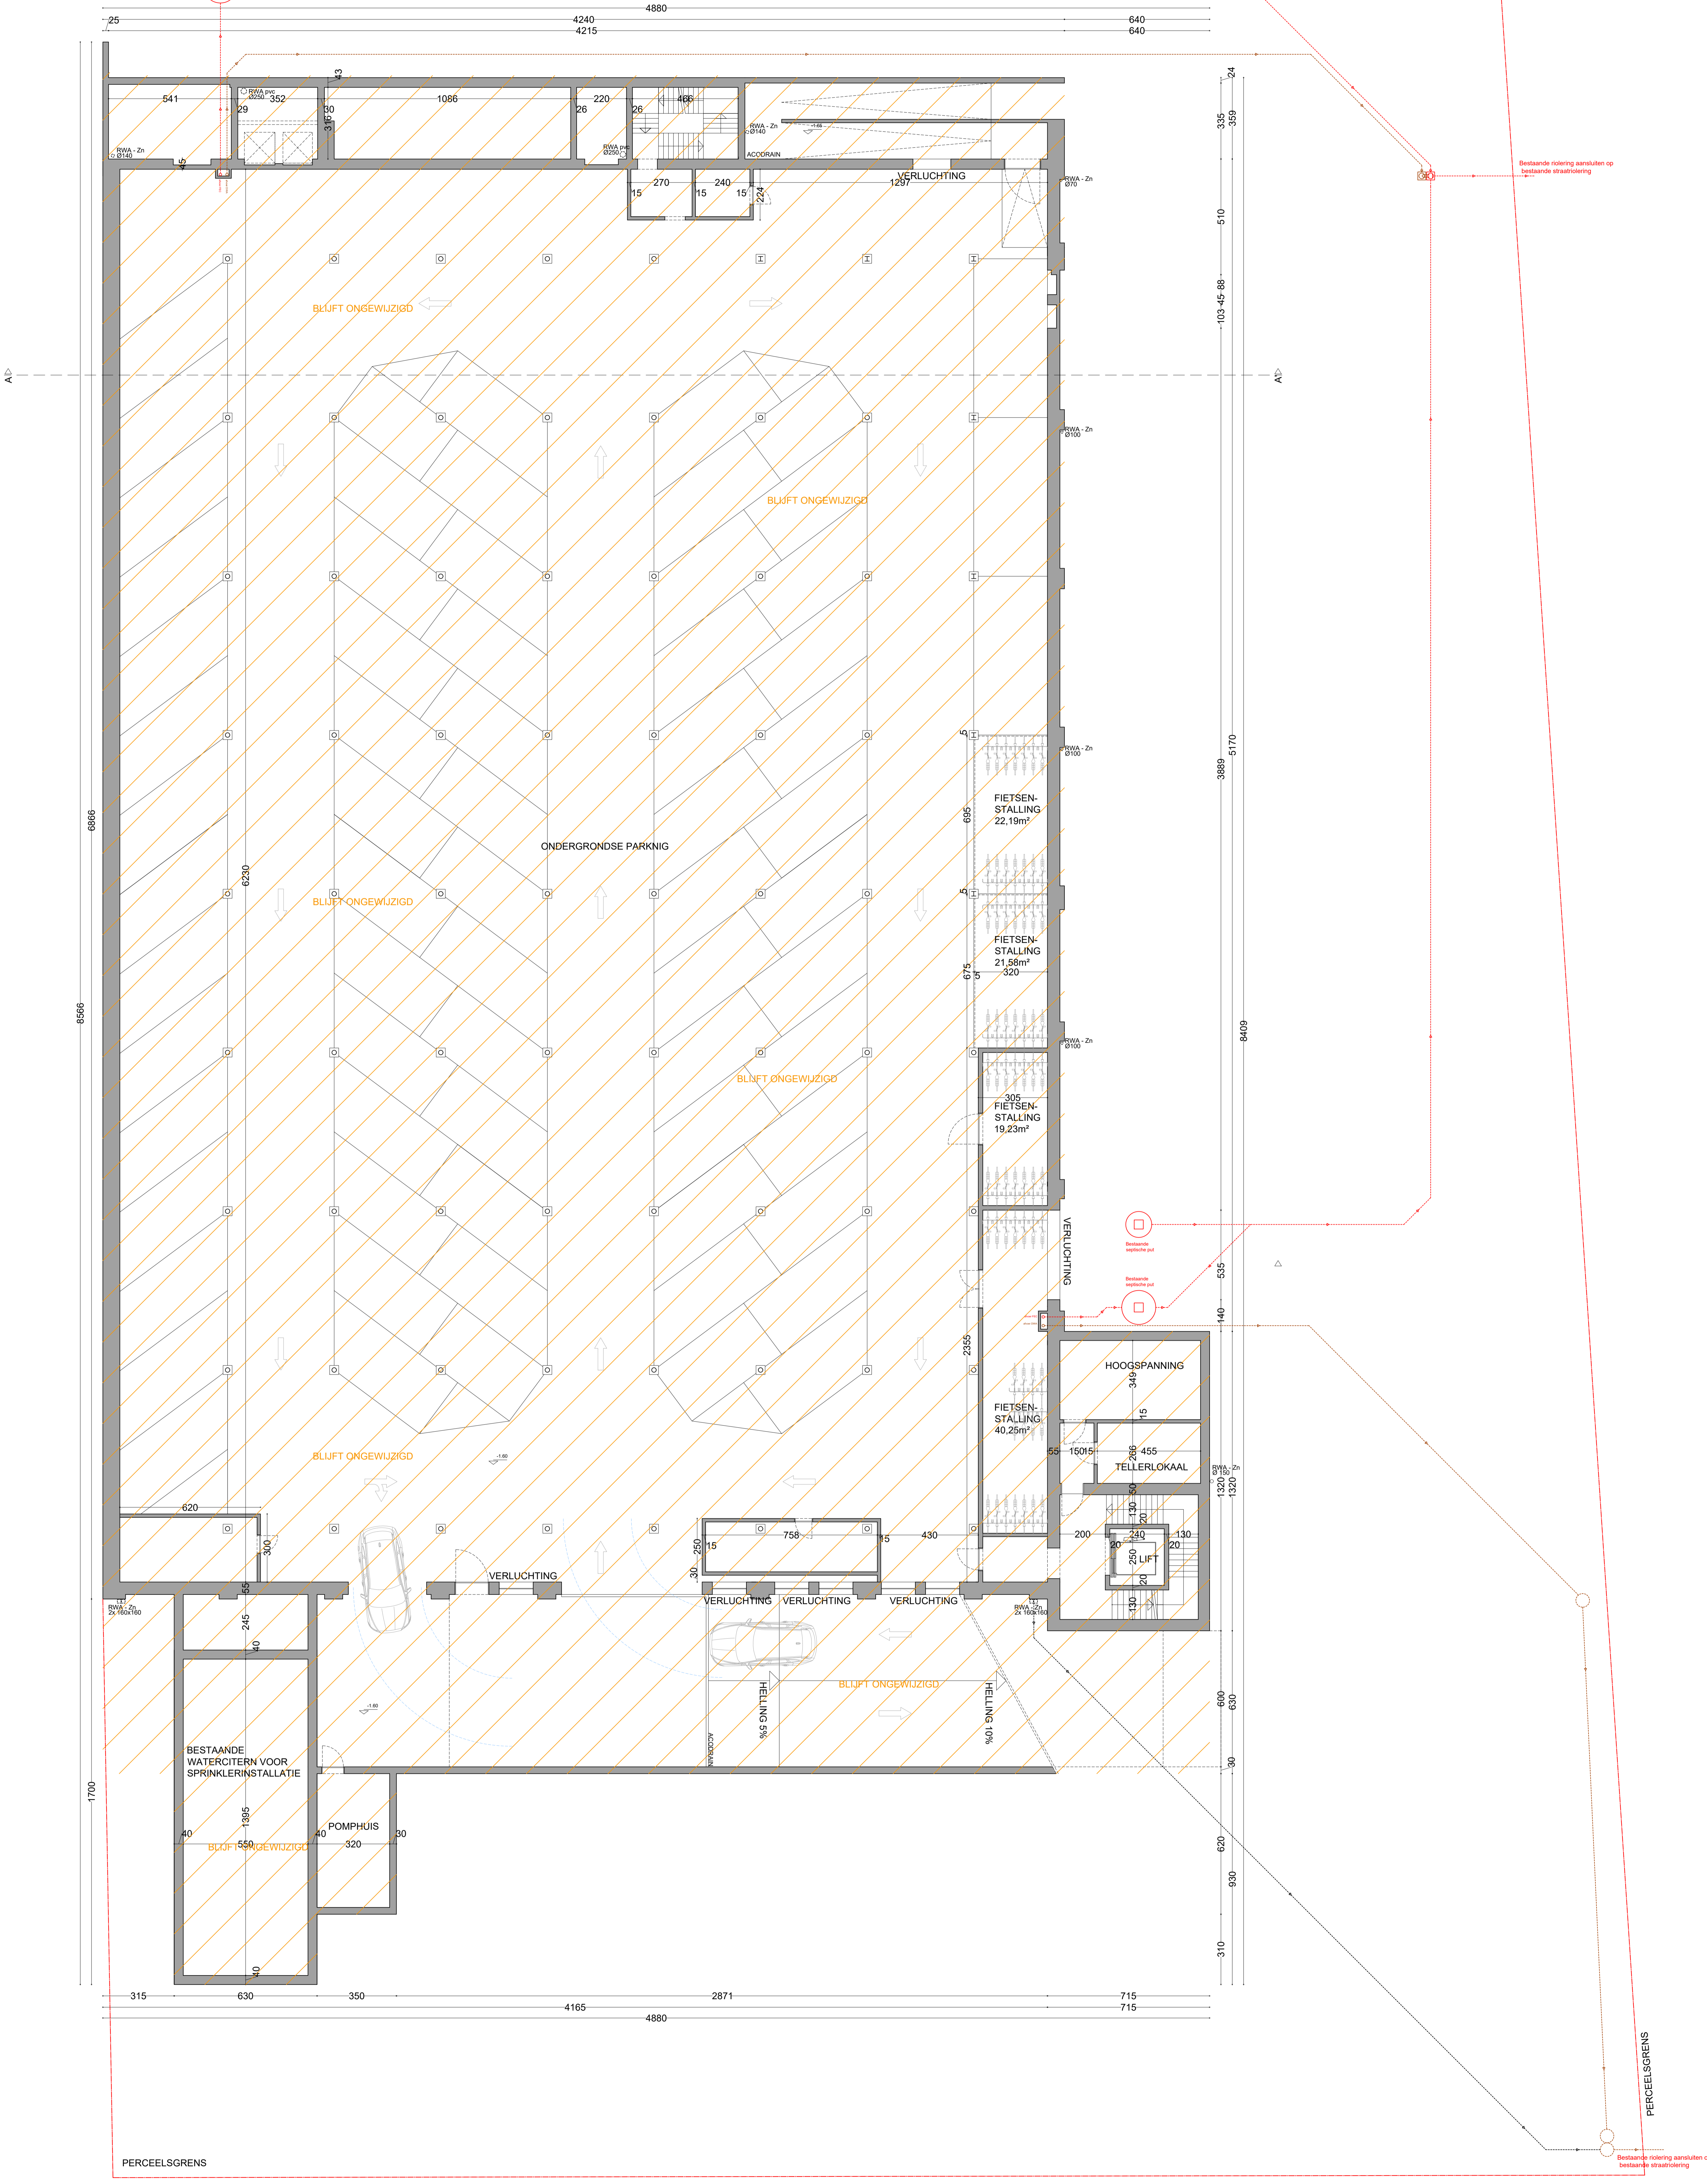

PERCEELSGRENS

PERCEELSGRENS