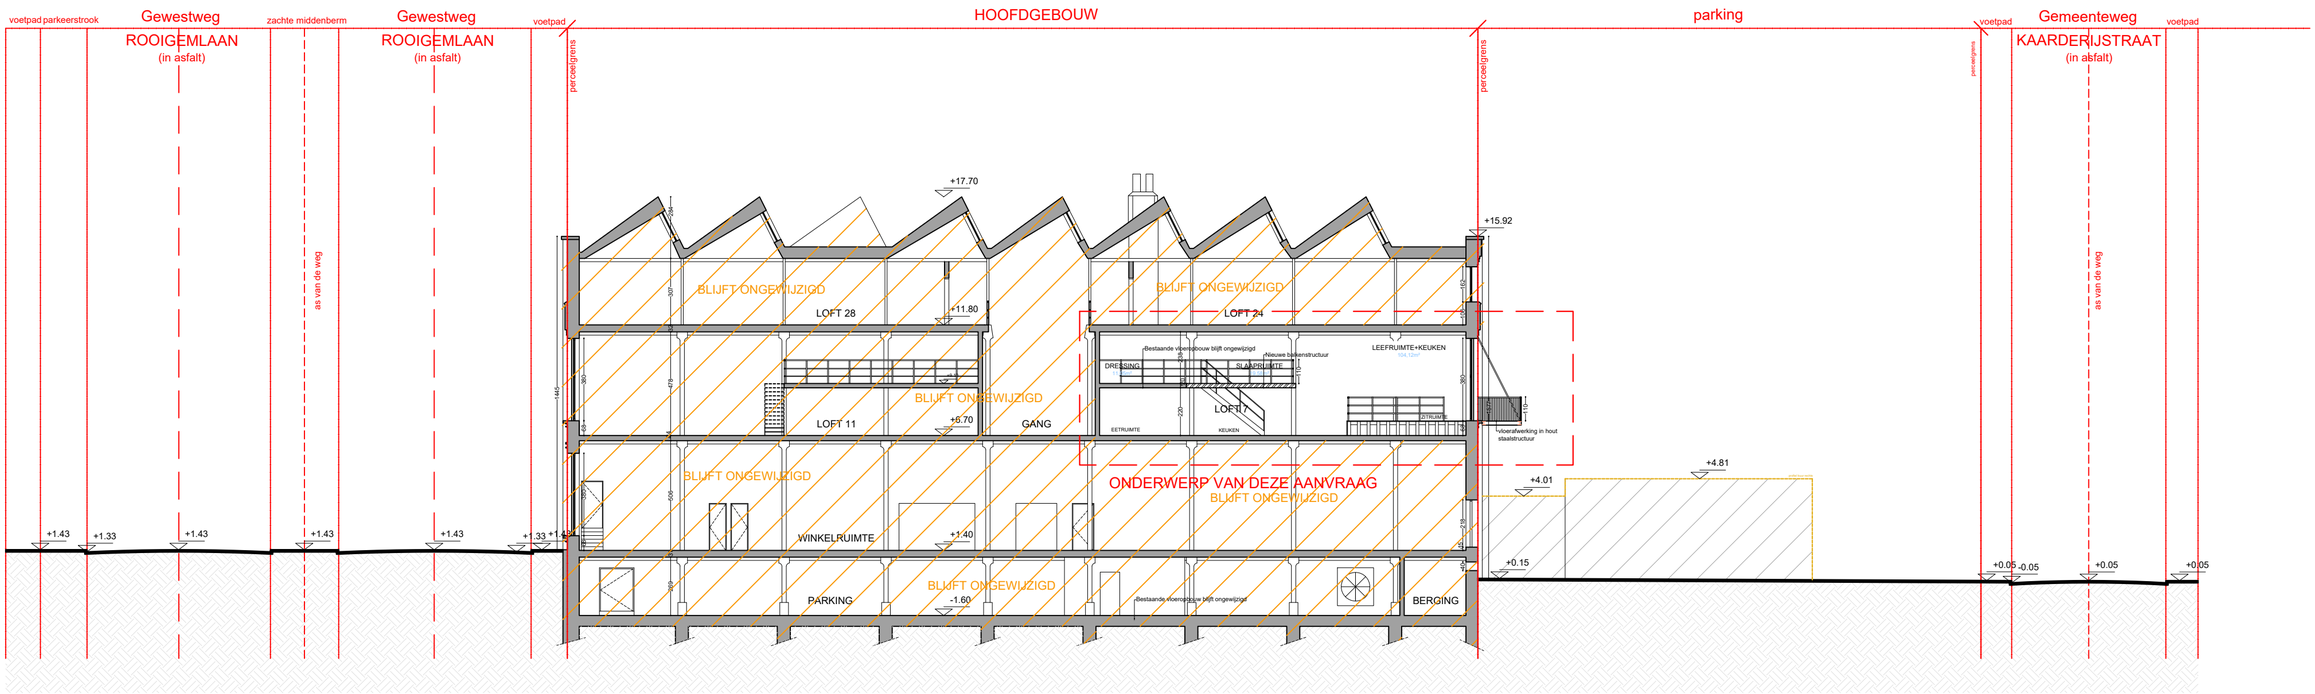

plantitel: Terreinprofiel Vergunde toestand			
dossier: Rooigemlaan 2 9000 Gent	plan: 1/1	schaal: 1/200	datum: 22/01/2025

Deze plannen zijn eigendom van de ontwerpers. Ze zichtbaar en uitgevoerd zoals aangeduid. Alle discrepanties en/of details dienen nauwkeurig te worden nagekeken door de aannemer. Alle afwijkingen dienen gemeld te worden aan de architect en/of bouwleiding. Deze plannen dijn niet meer voorhanden zijn wanneer de aannemer