


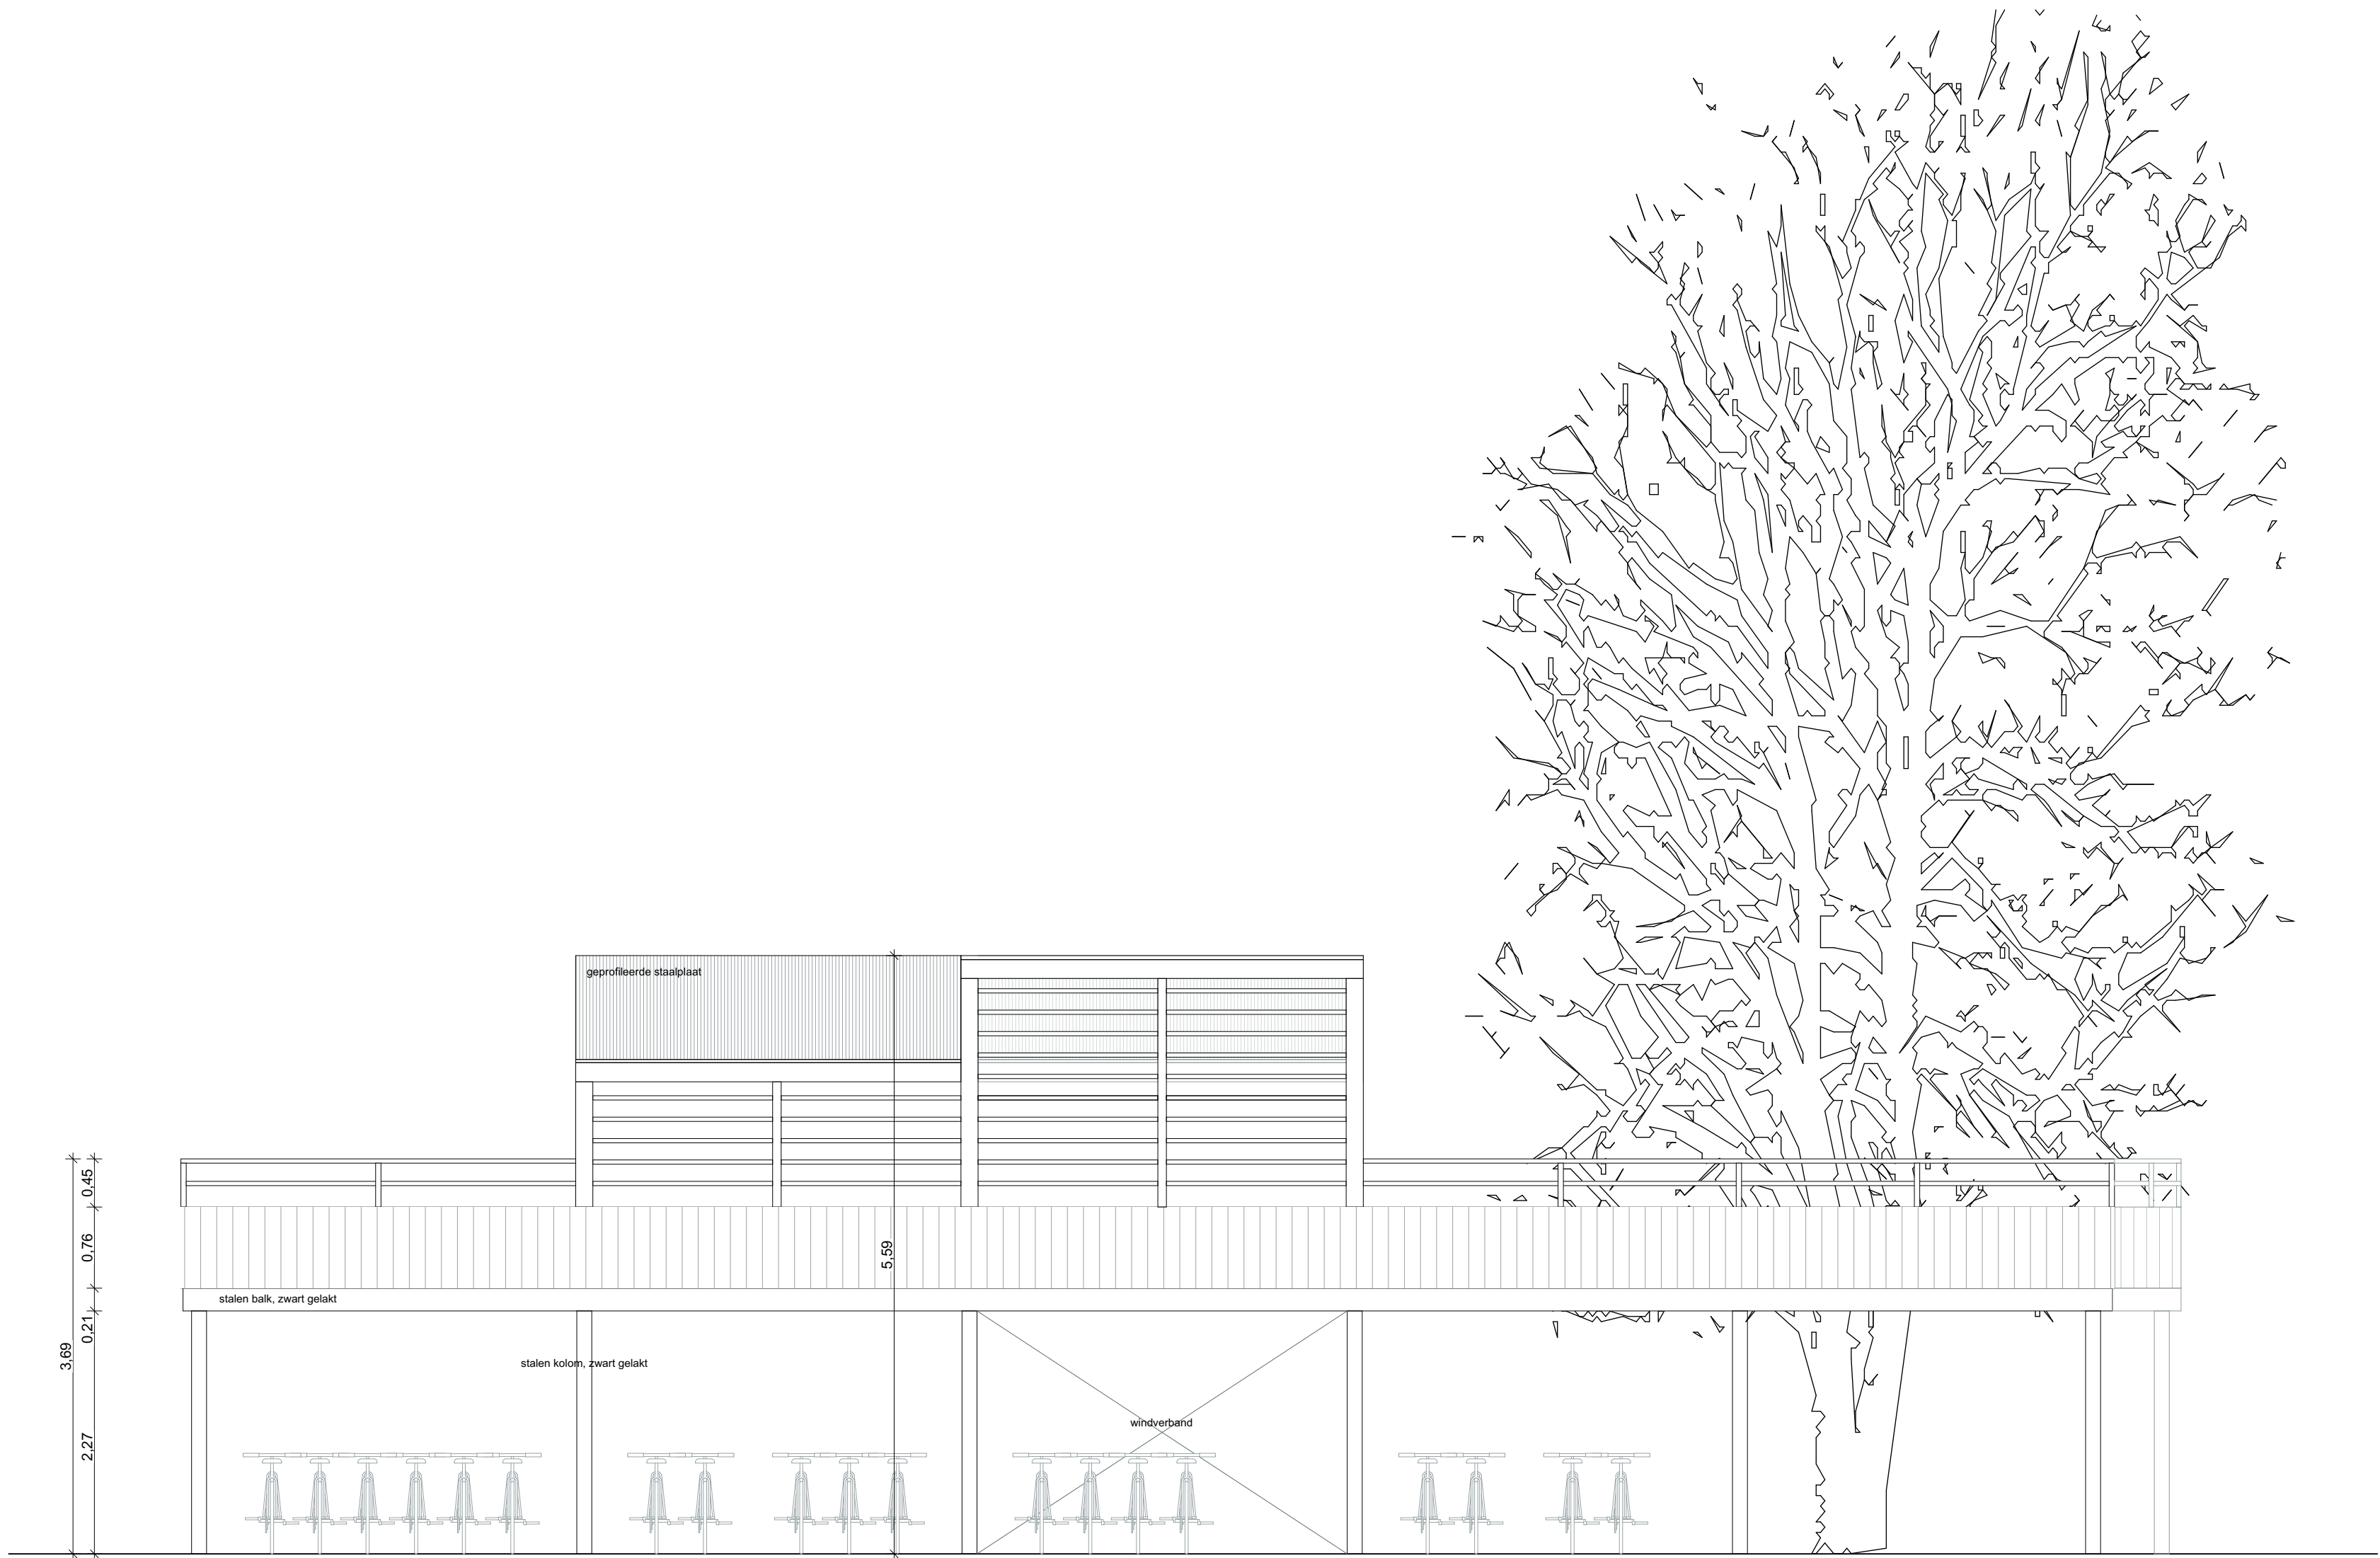

GEVEL 1
 schaal 1/50, maataanduiding in meter.

