


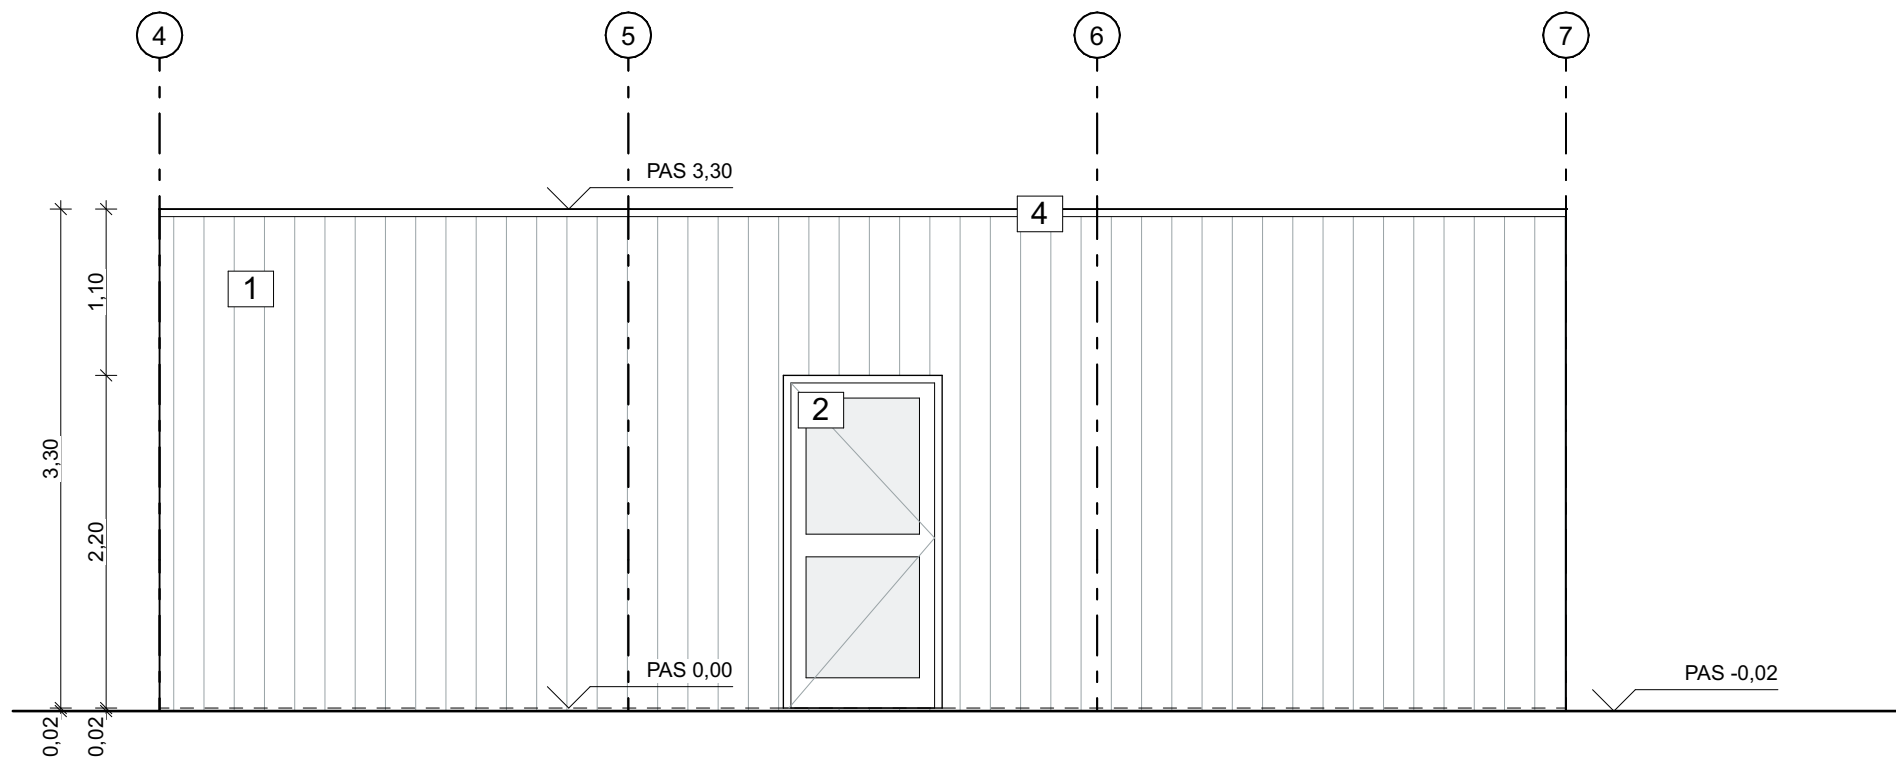

GEVEL 3

schaal 1/50, maataanduiding in meter.



0m

2,5m