



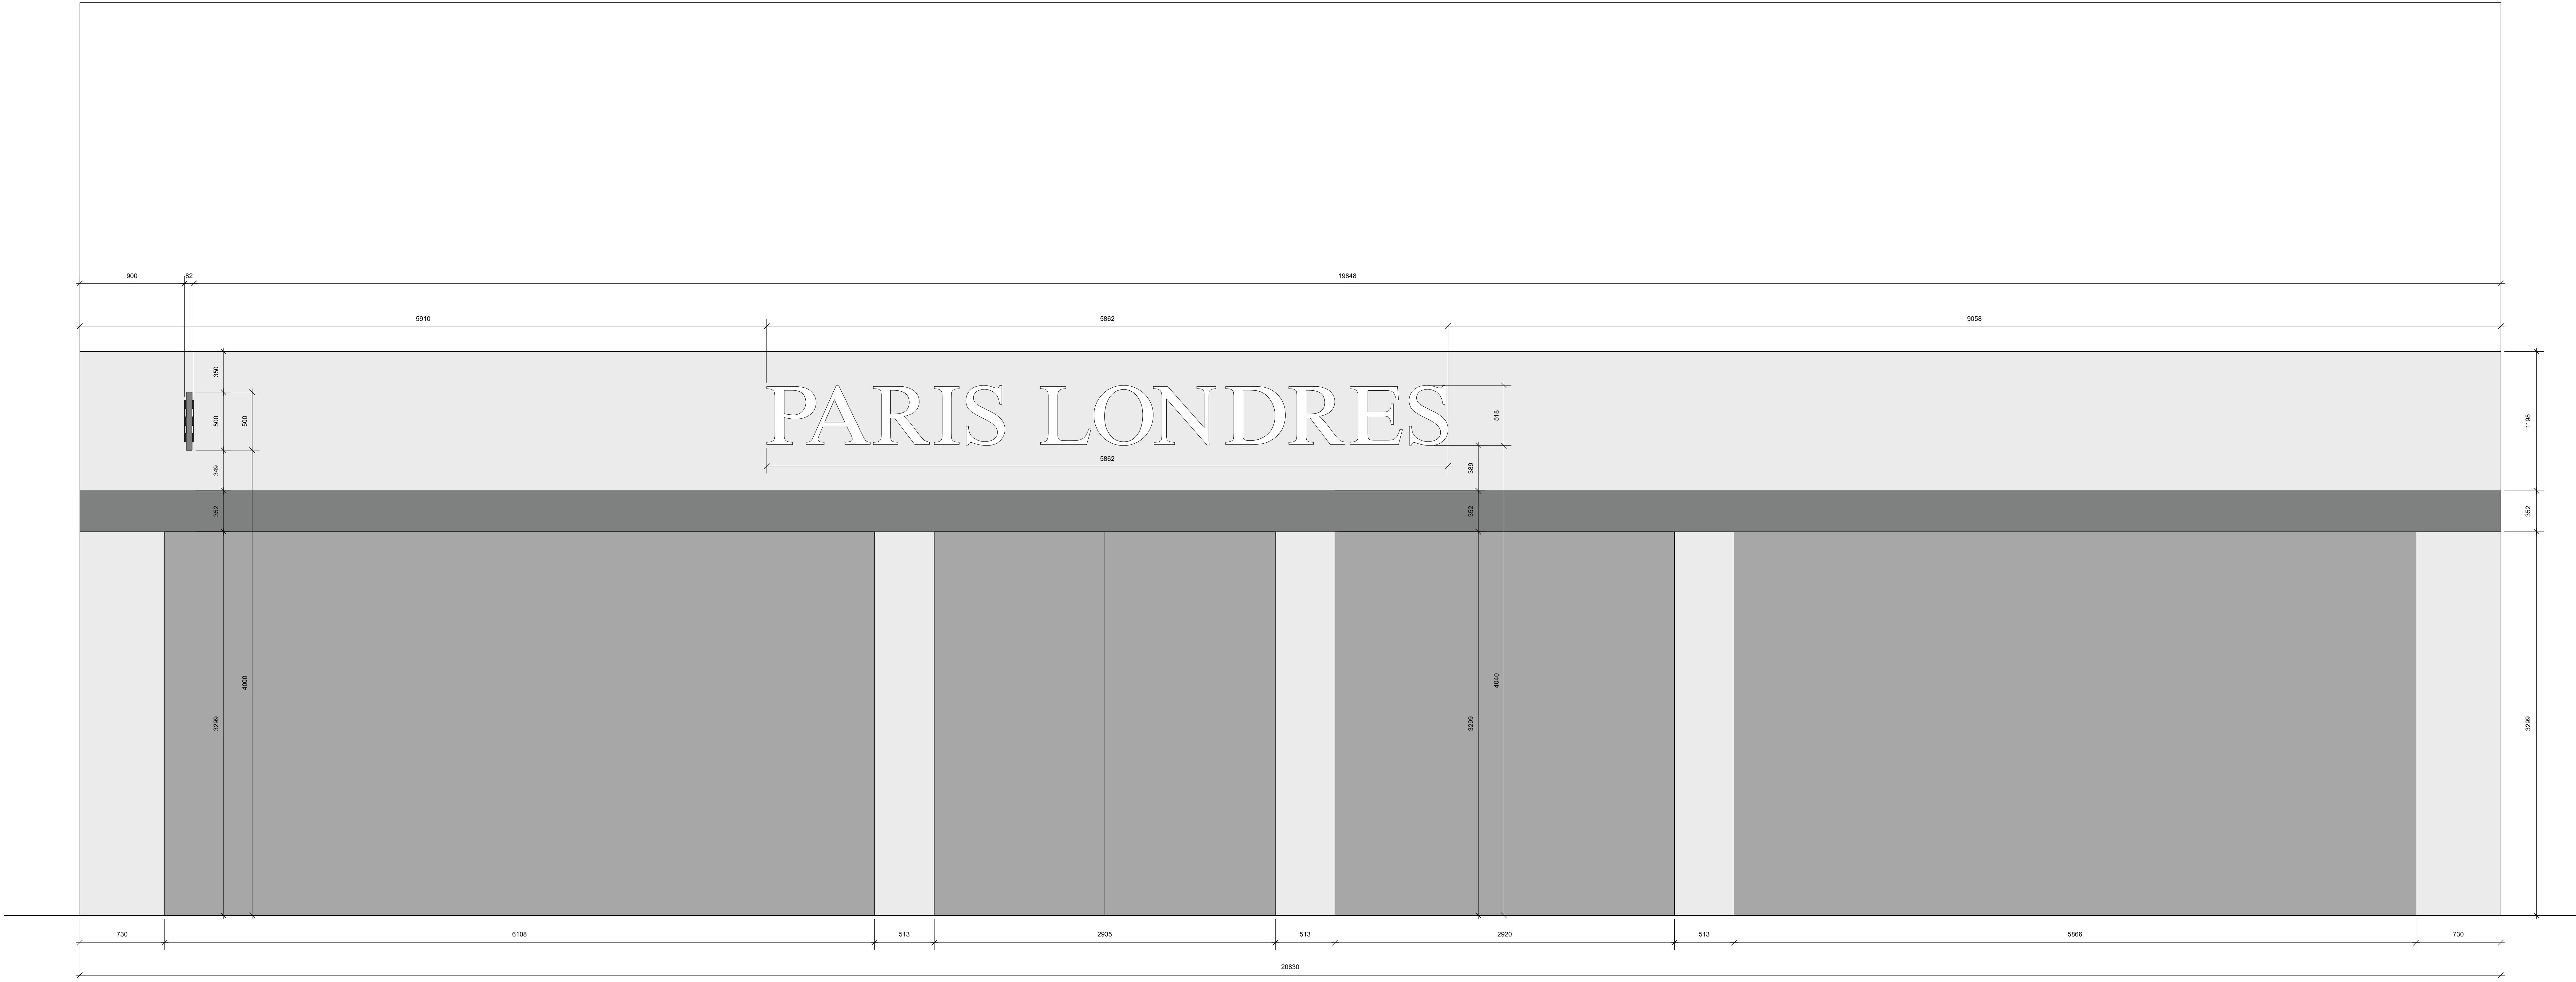

1 Gevelaanzicht nieuwe situatie
7 Schaal: 1:20

ZIE BIJZONDERE
VOORWAARDE(N)

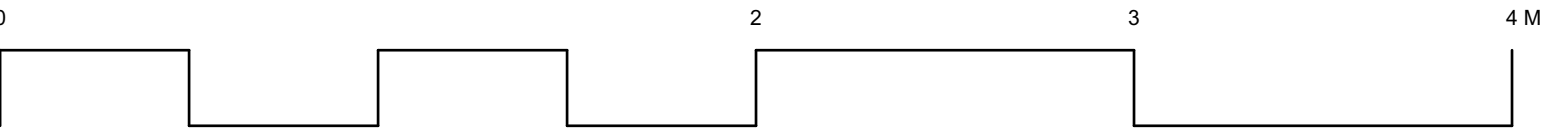

Verwerper

Sign & Facade
Herestraat 29, B-3294 Molenstede
+32 13 35 01 00
www.sign-facade.be

Voortrekkings

Paris Londres
Volderstraat 74
9000 Gent

Locatie

Volderstraat 74
9000 Gent

Staat

Gevelaanzicht nieuwe situatie

CAD Bestandsnaam

BA_00202501_G_N_1_Paris_Londres_Gent.pdf

Documentnummer

202501

Schaal

1:20

Verlegnummer

7

Tekenaar

van

Datum

10-01-2025

7

7