



0 50 100 200 300 400 500




SCHAAL: 1/100

BOUWAANVRAAG_BT

PLAN_Verdieping 2

GROE

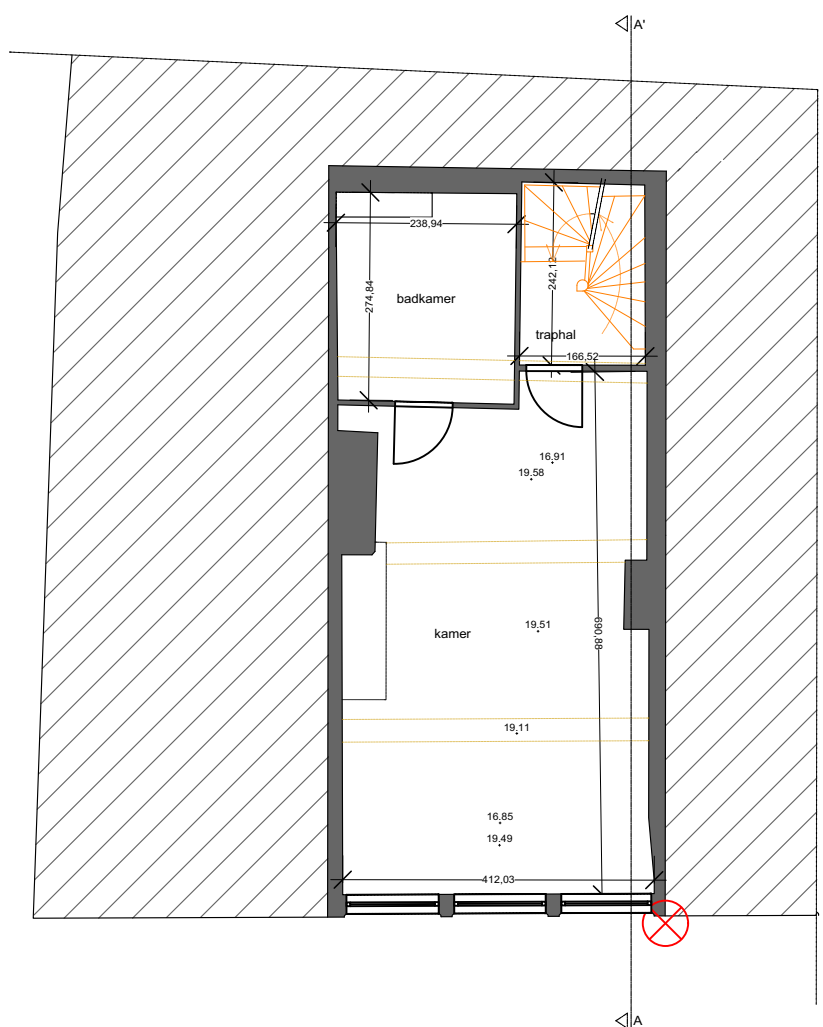

BT = VT = NT