
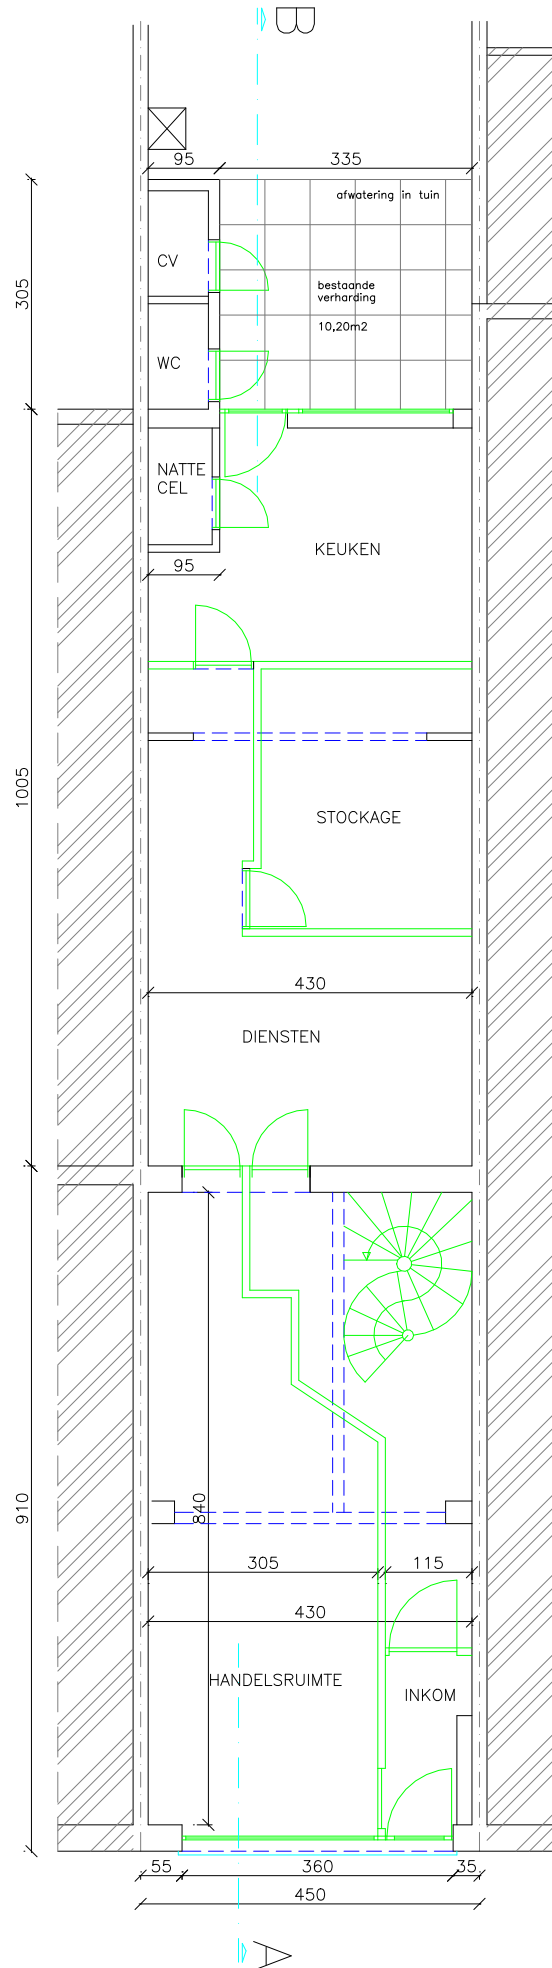


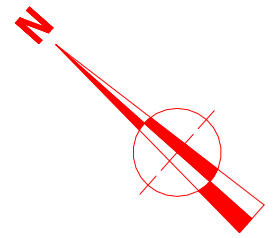

BA woning—P—B—1—gelijkvloers