
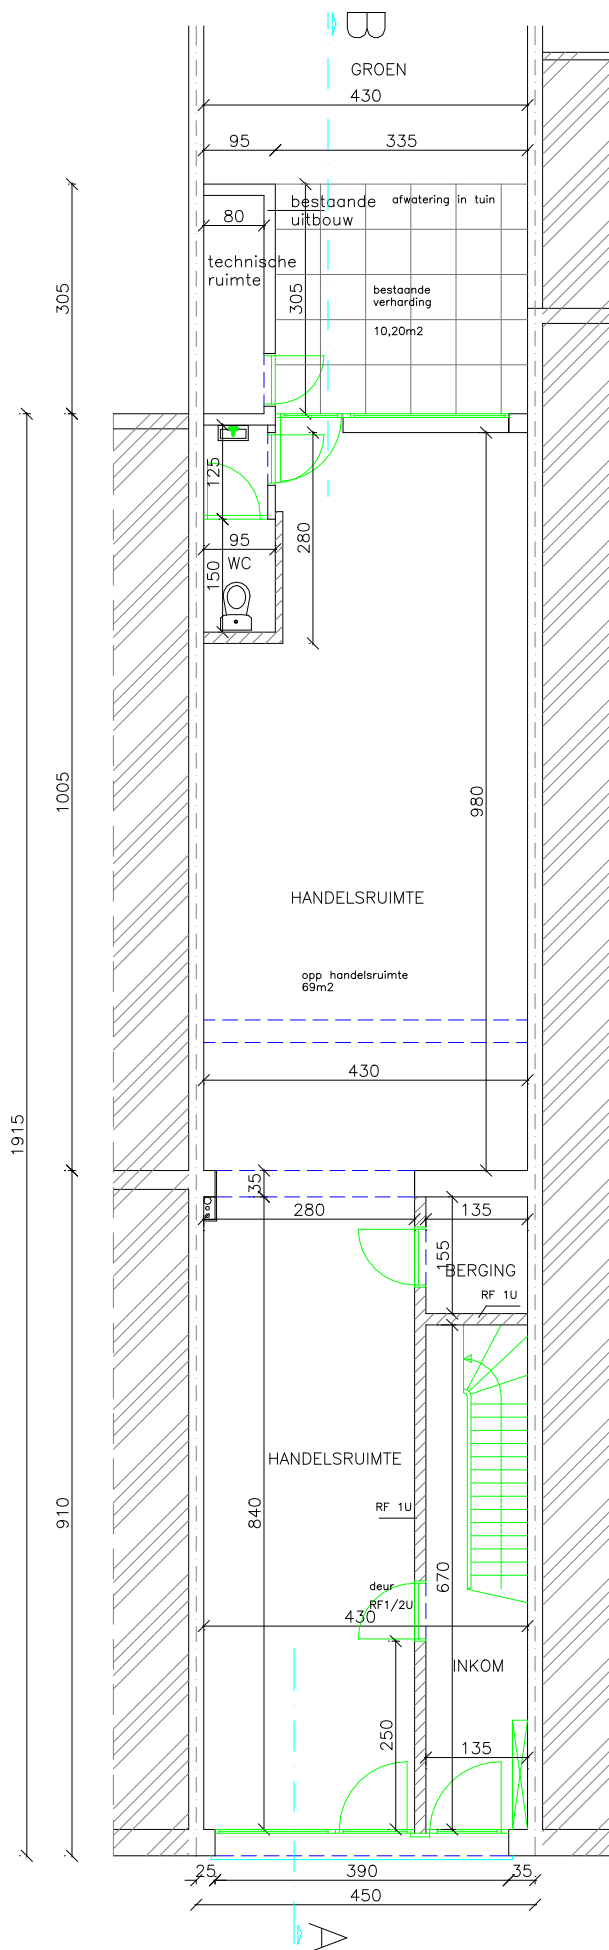


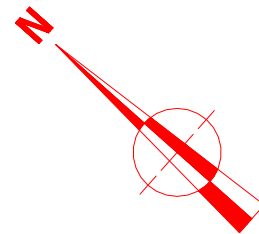

STABILITEIT TE BEPALEN
DOOR ir-STABILITEIT

LEGENDE:

-  WEG TE BREKEN
-  BESTAANDE
-  NIEUW TE METSEN

**ZIE BIJZONDERE
VOORWAARDE(N)**

BA woning-P-N-1-gelijkvloers