


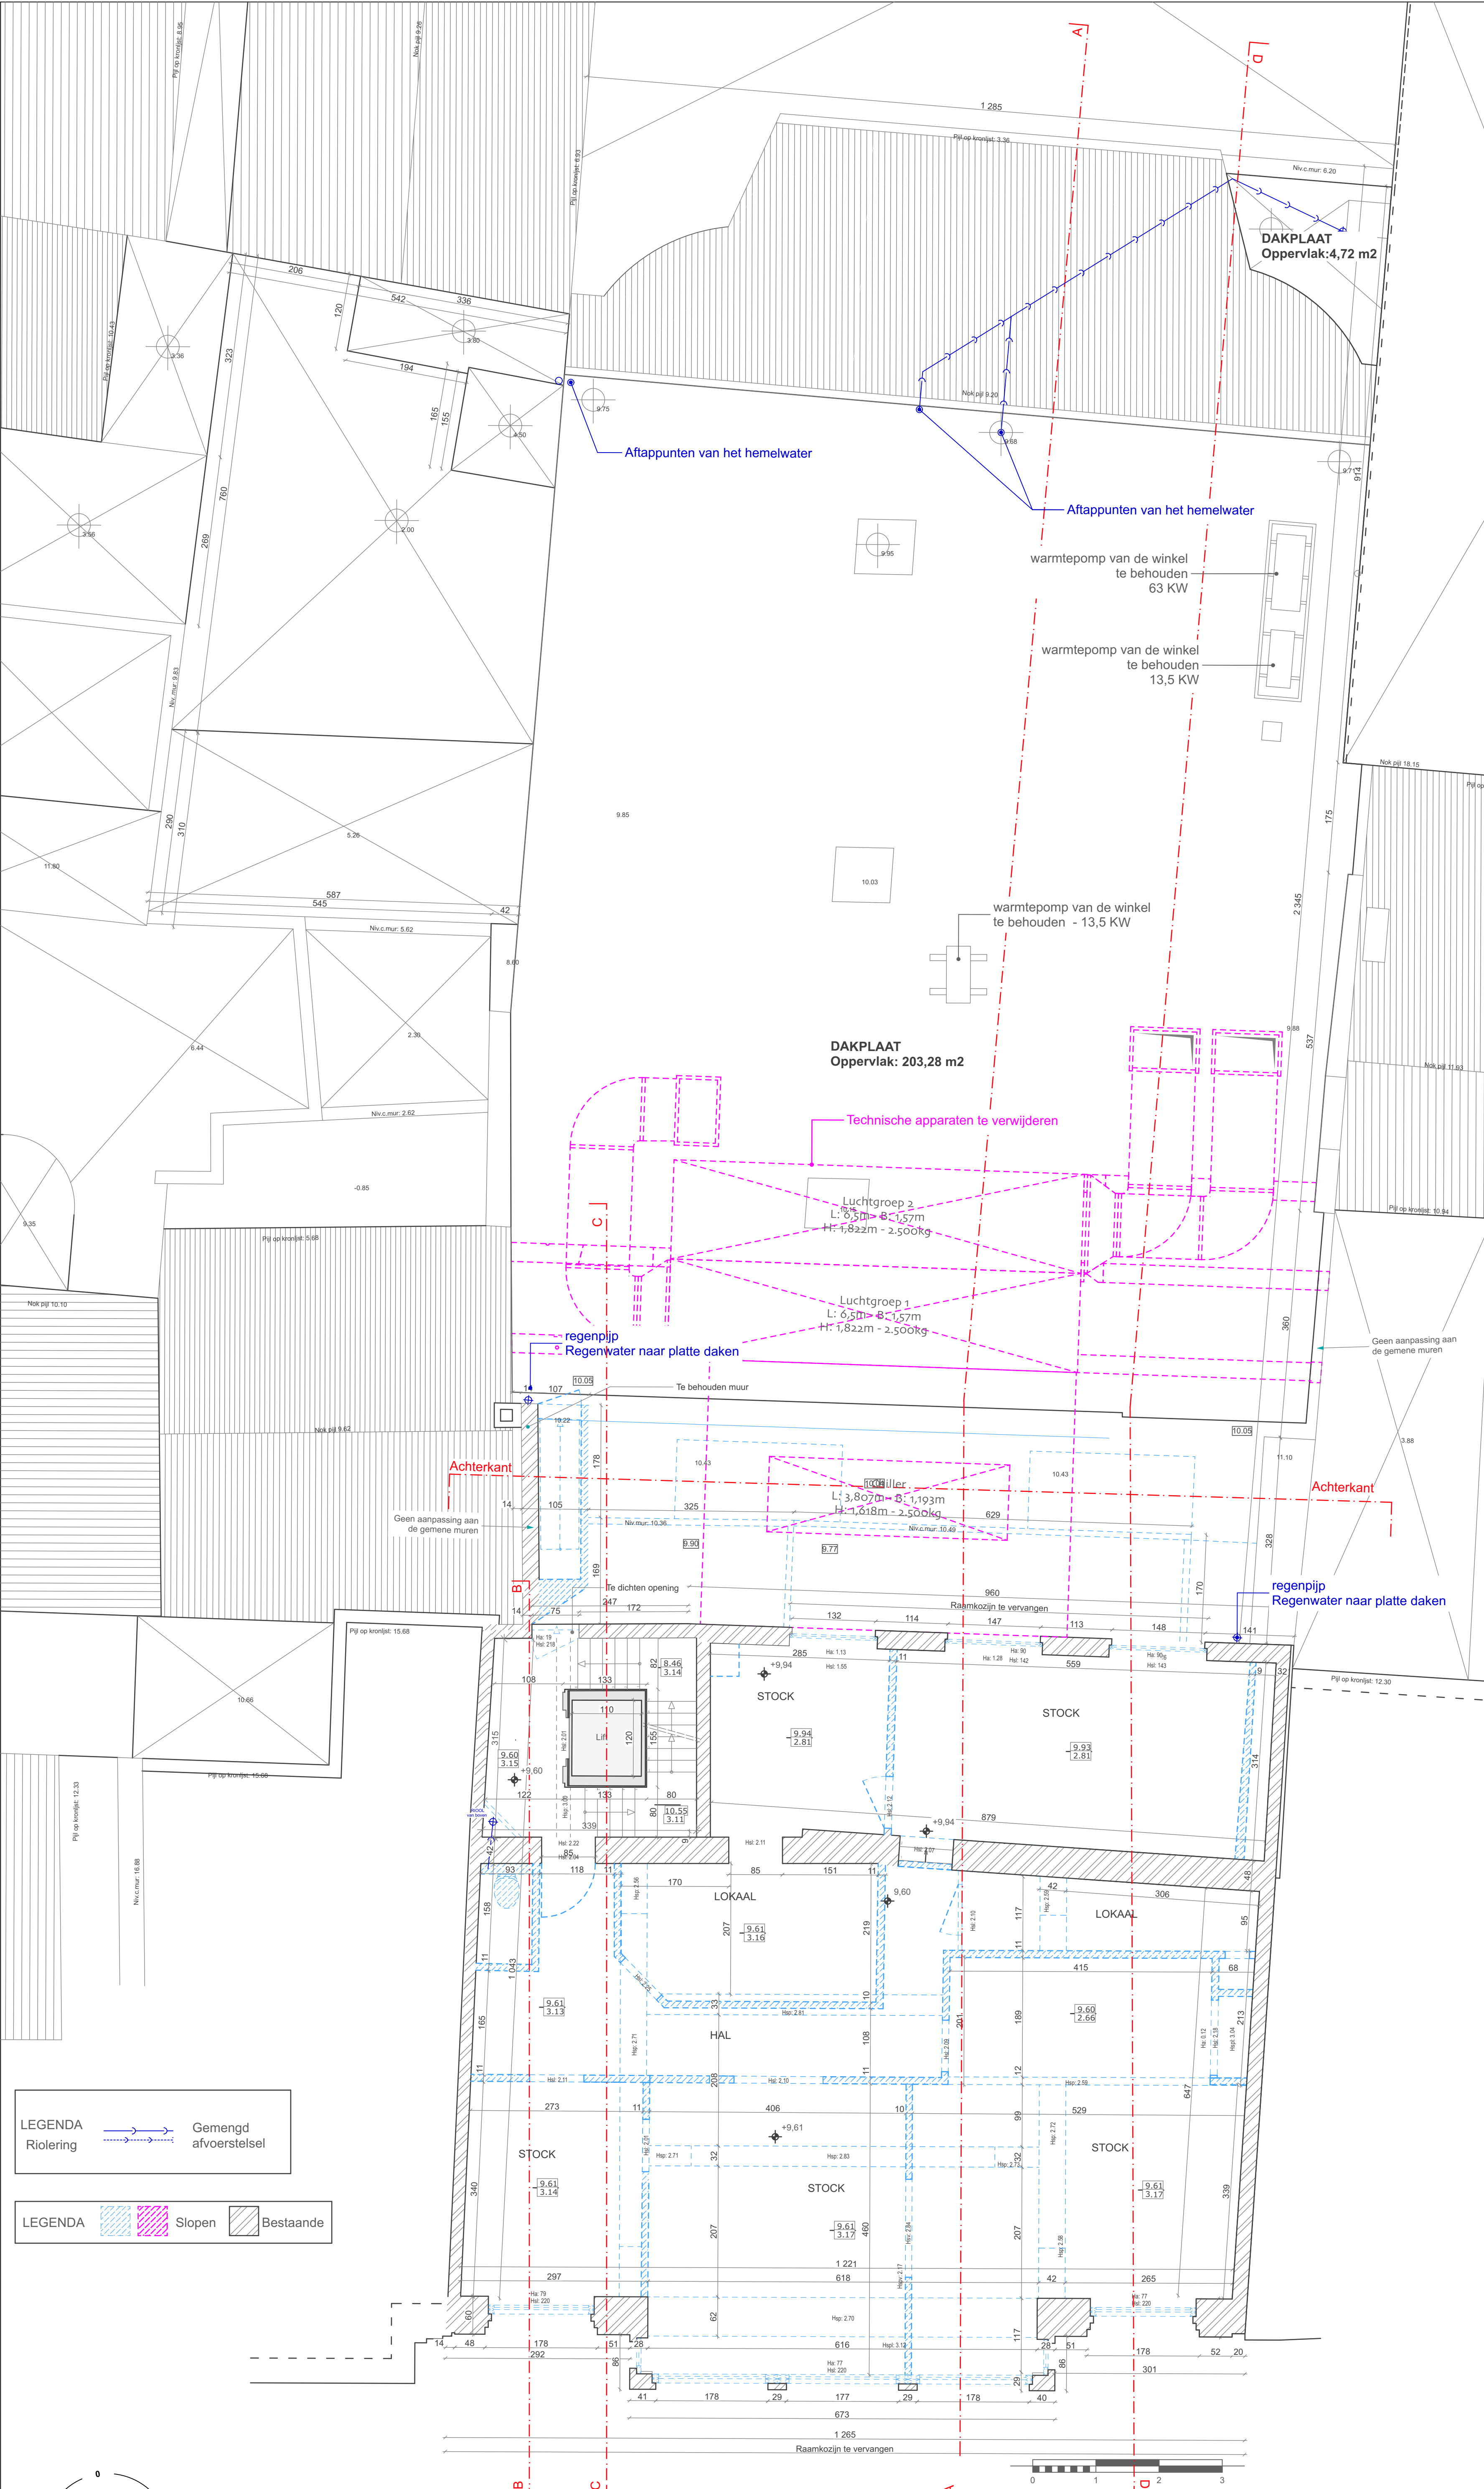

LEGENDA

Gemengd

afvoerstelsel

LEGENDA

Slopen

Slopen

Bestaande

