


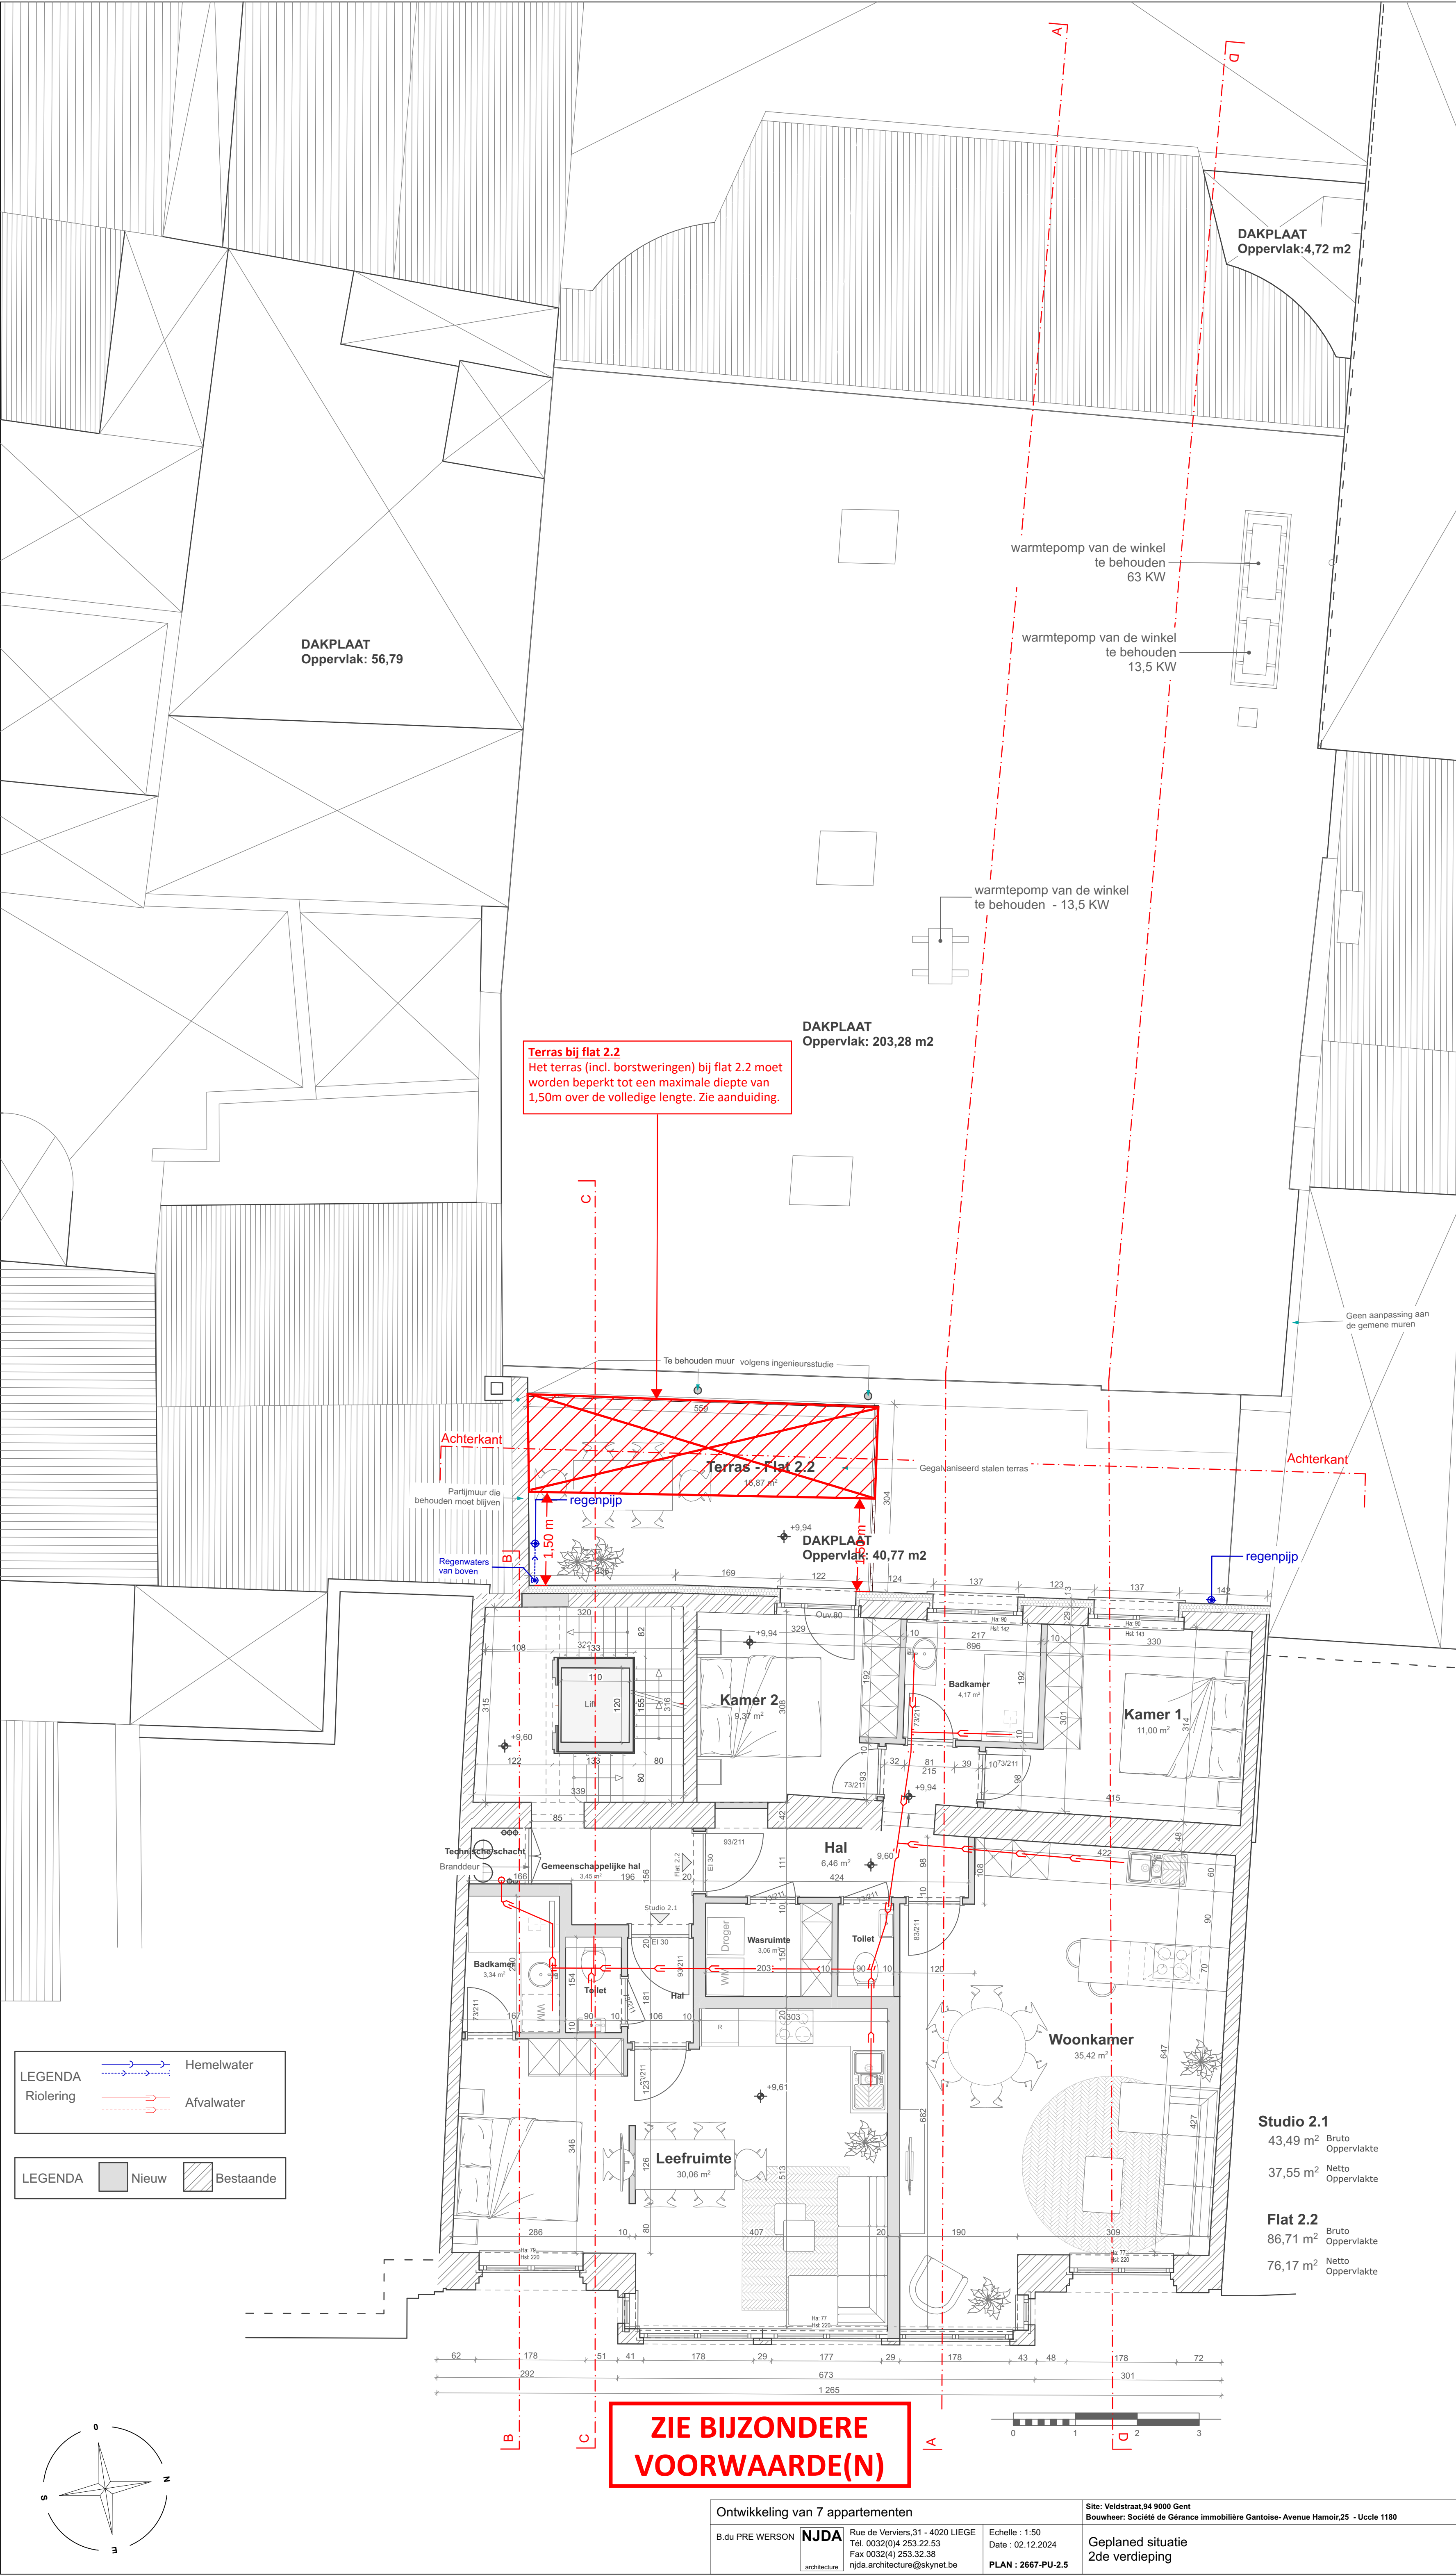

Terras bij flat 2.2
Het terras (incl. borstweringen) bij flat 2.2 moet worden beperkt tot een maximale diepte van 1,50m over de volledige lengte. Zie aanduiding.

LEGENDA

Riolering

Hemelwater

Afvalwater

LEGENDA

Nieuw

Bestaande

**ZIE BIJZONDERE
VOORWAARDE(N)**

Studio 2.1
43,49 m² Bruto Oppervlakte
37,55 m² Netto Oppervlakte

Flat 2.2
86,71 m² Bruto Oppervlakte
76,17 m² Netto Oppervlakte