


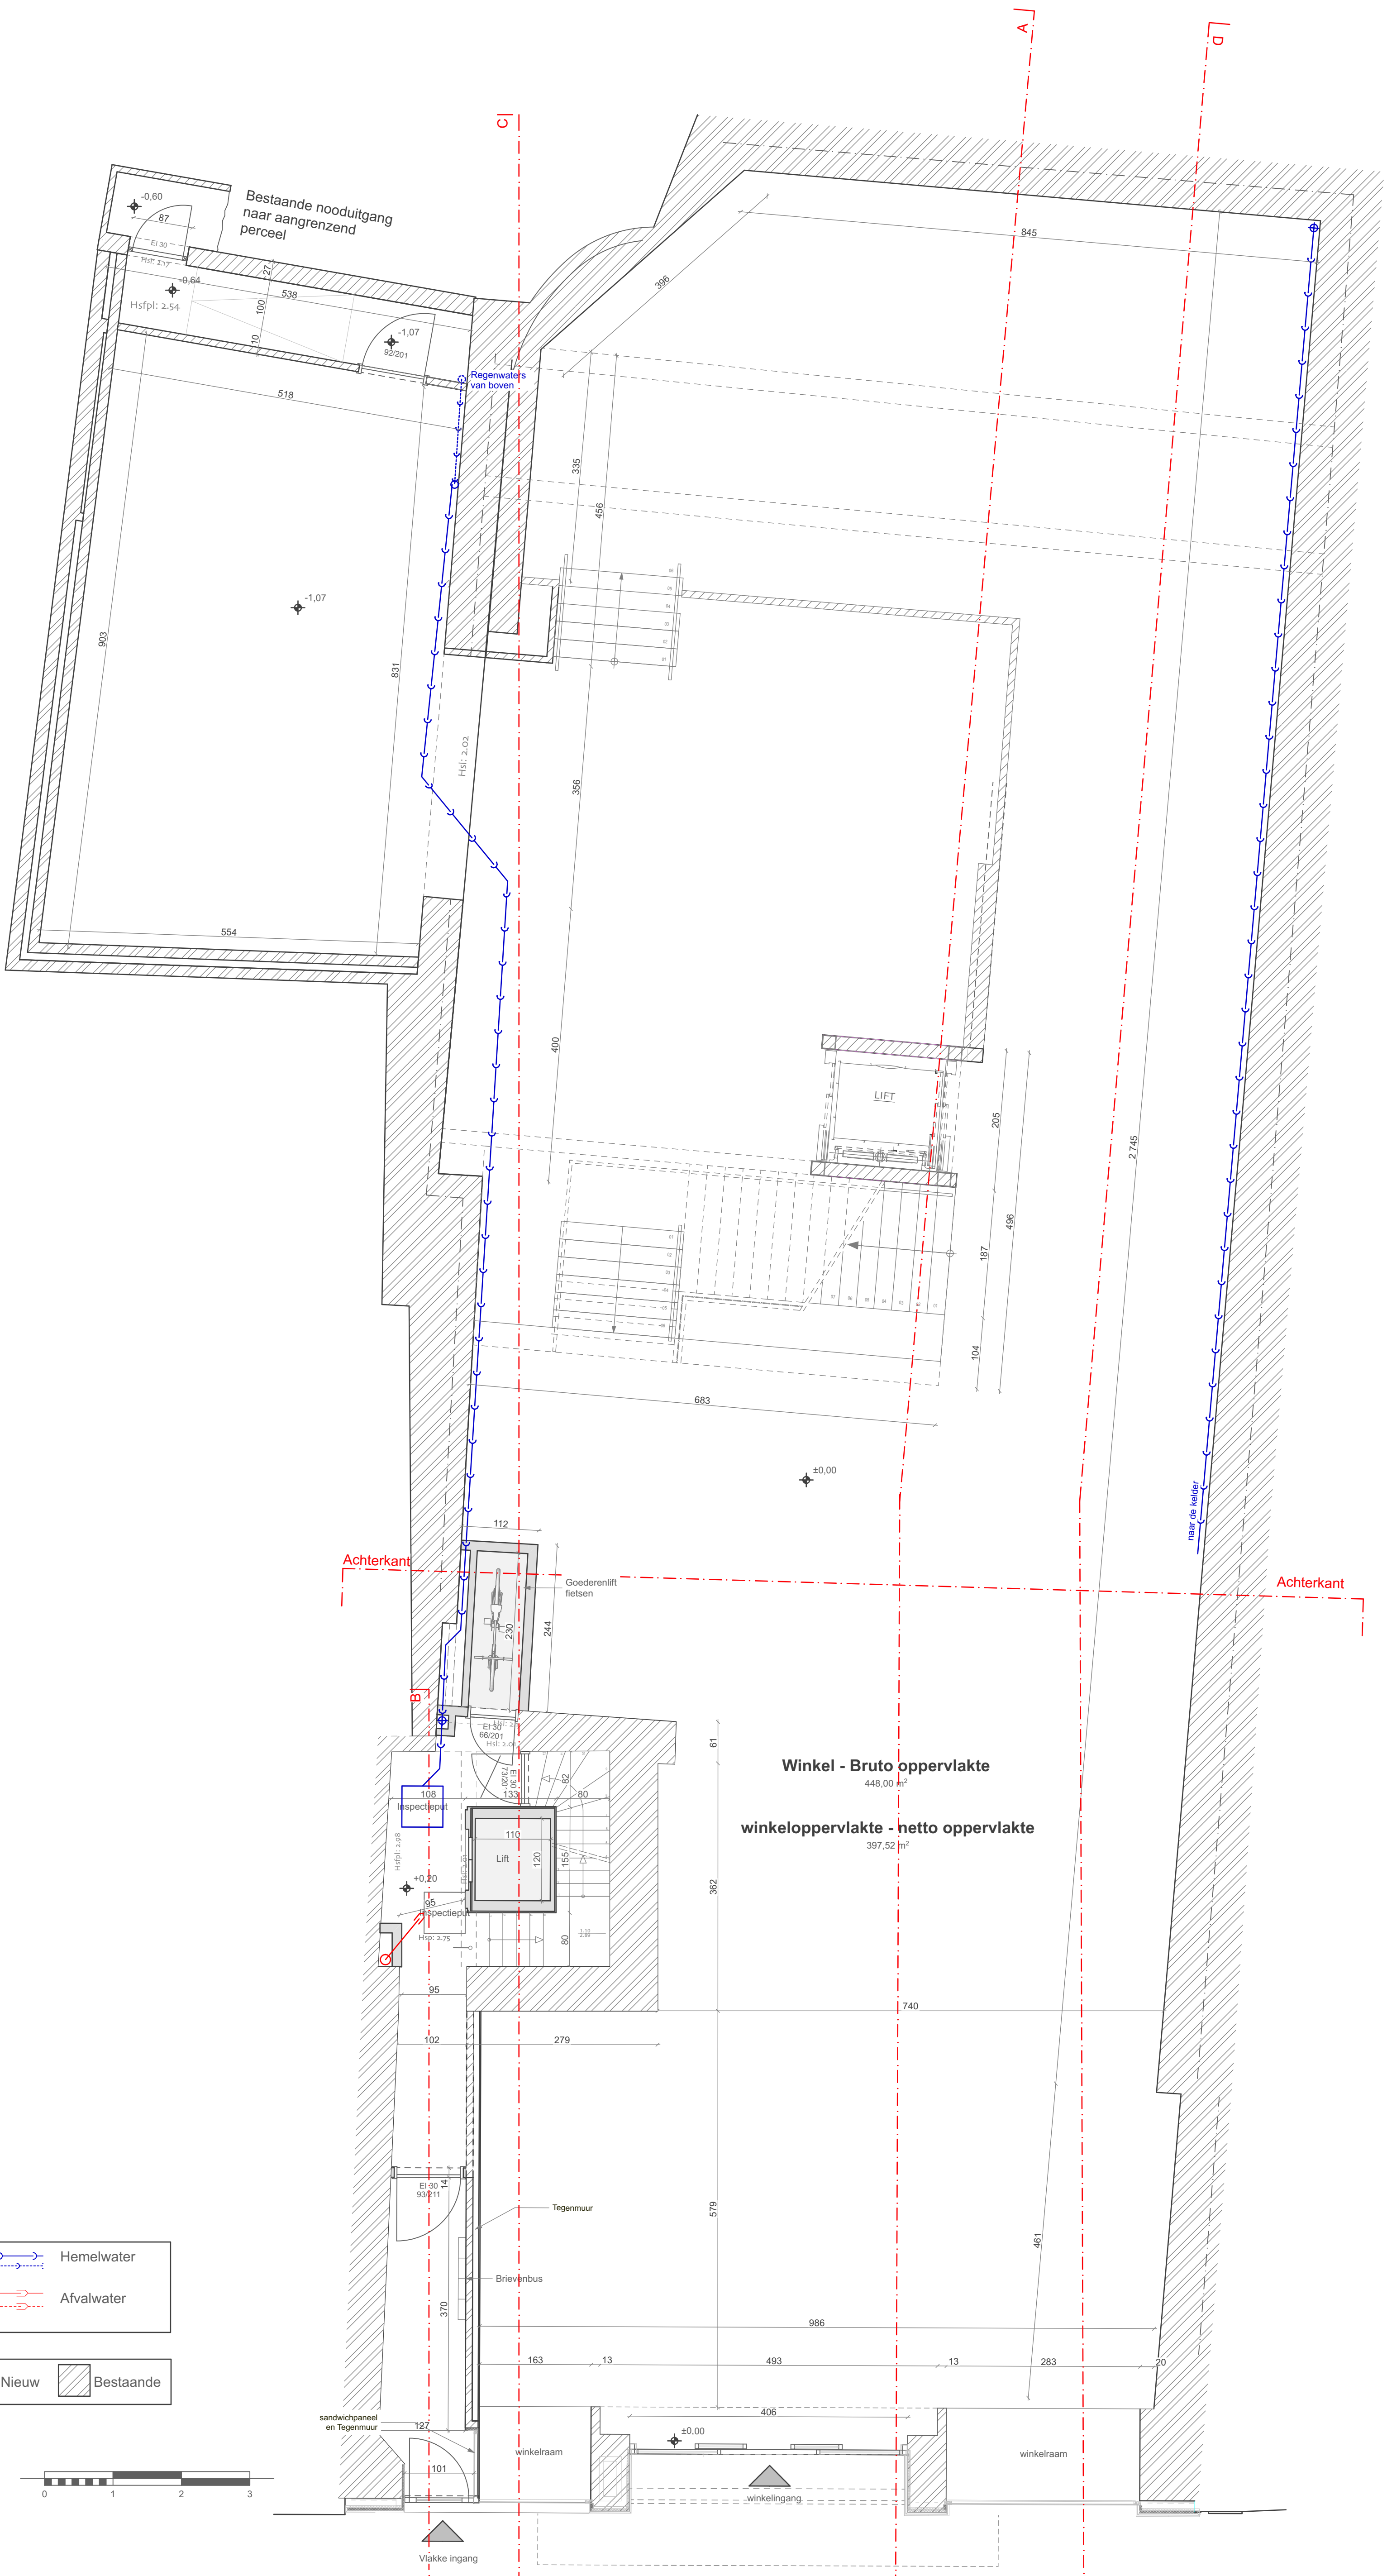

Achterkant

Achterkant

Winkel - Bruto oppervlakte

448,00 m²

winkeloppervlakte - netto oppervlakte

397,52 m²

ZIE BIJZONDERE
VOORWAARDE(N)

LEGENDA

Hemelwater


Riolering

Afvalwater

LEGENDA

Nieuw

Bestaande

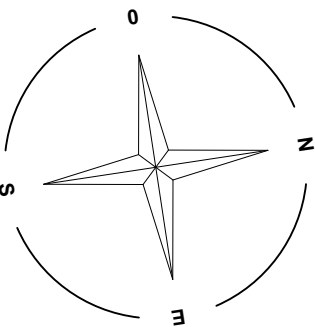

Ontwikkeling van 7 appartementen			Site: Veldstraat, 94 9000 Gent
B. du PRE WERSON			Bouwheer: Société de Gérance Immobilière Gantoise- Avenue Hamoir, 25 - Uccle 1180
NJDA architecture	Rue de Verviers, 31 - 4020 LIEGE Tél. 0032(0)4 253.22.53 Fax 0032(4) 253.32.38 njda.architecture@skynet.be	Echelle : 1:50 Date : 08.11.2024 PLAN : 2667-PU-2.2	Gepland situatie Gelijkvloers