


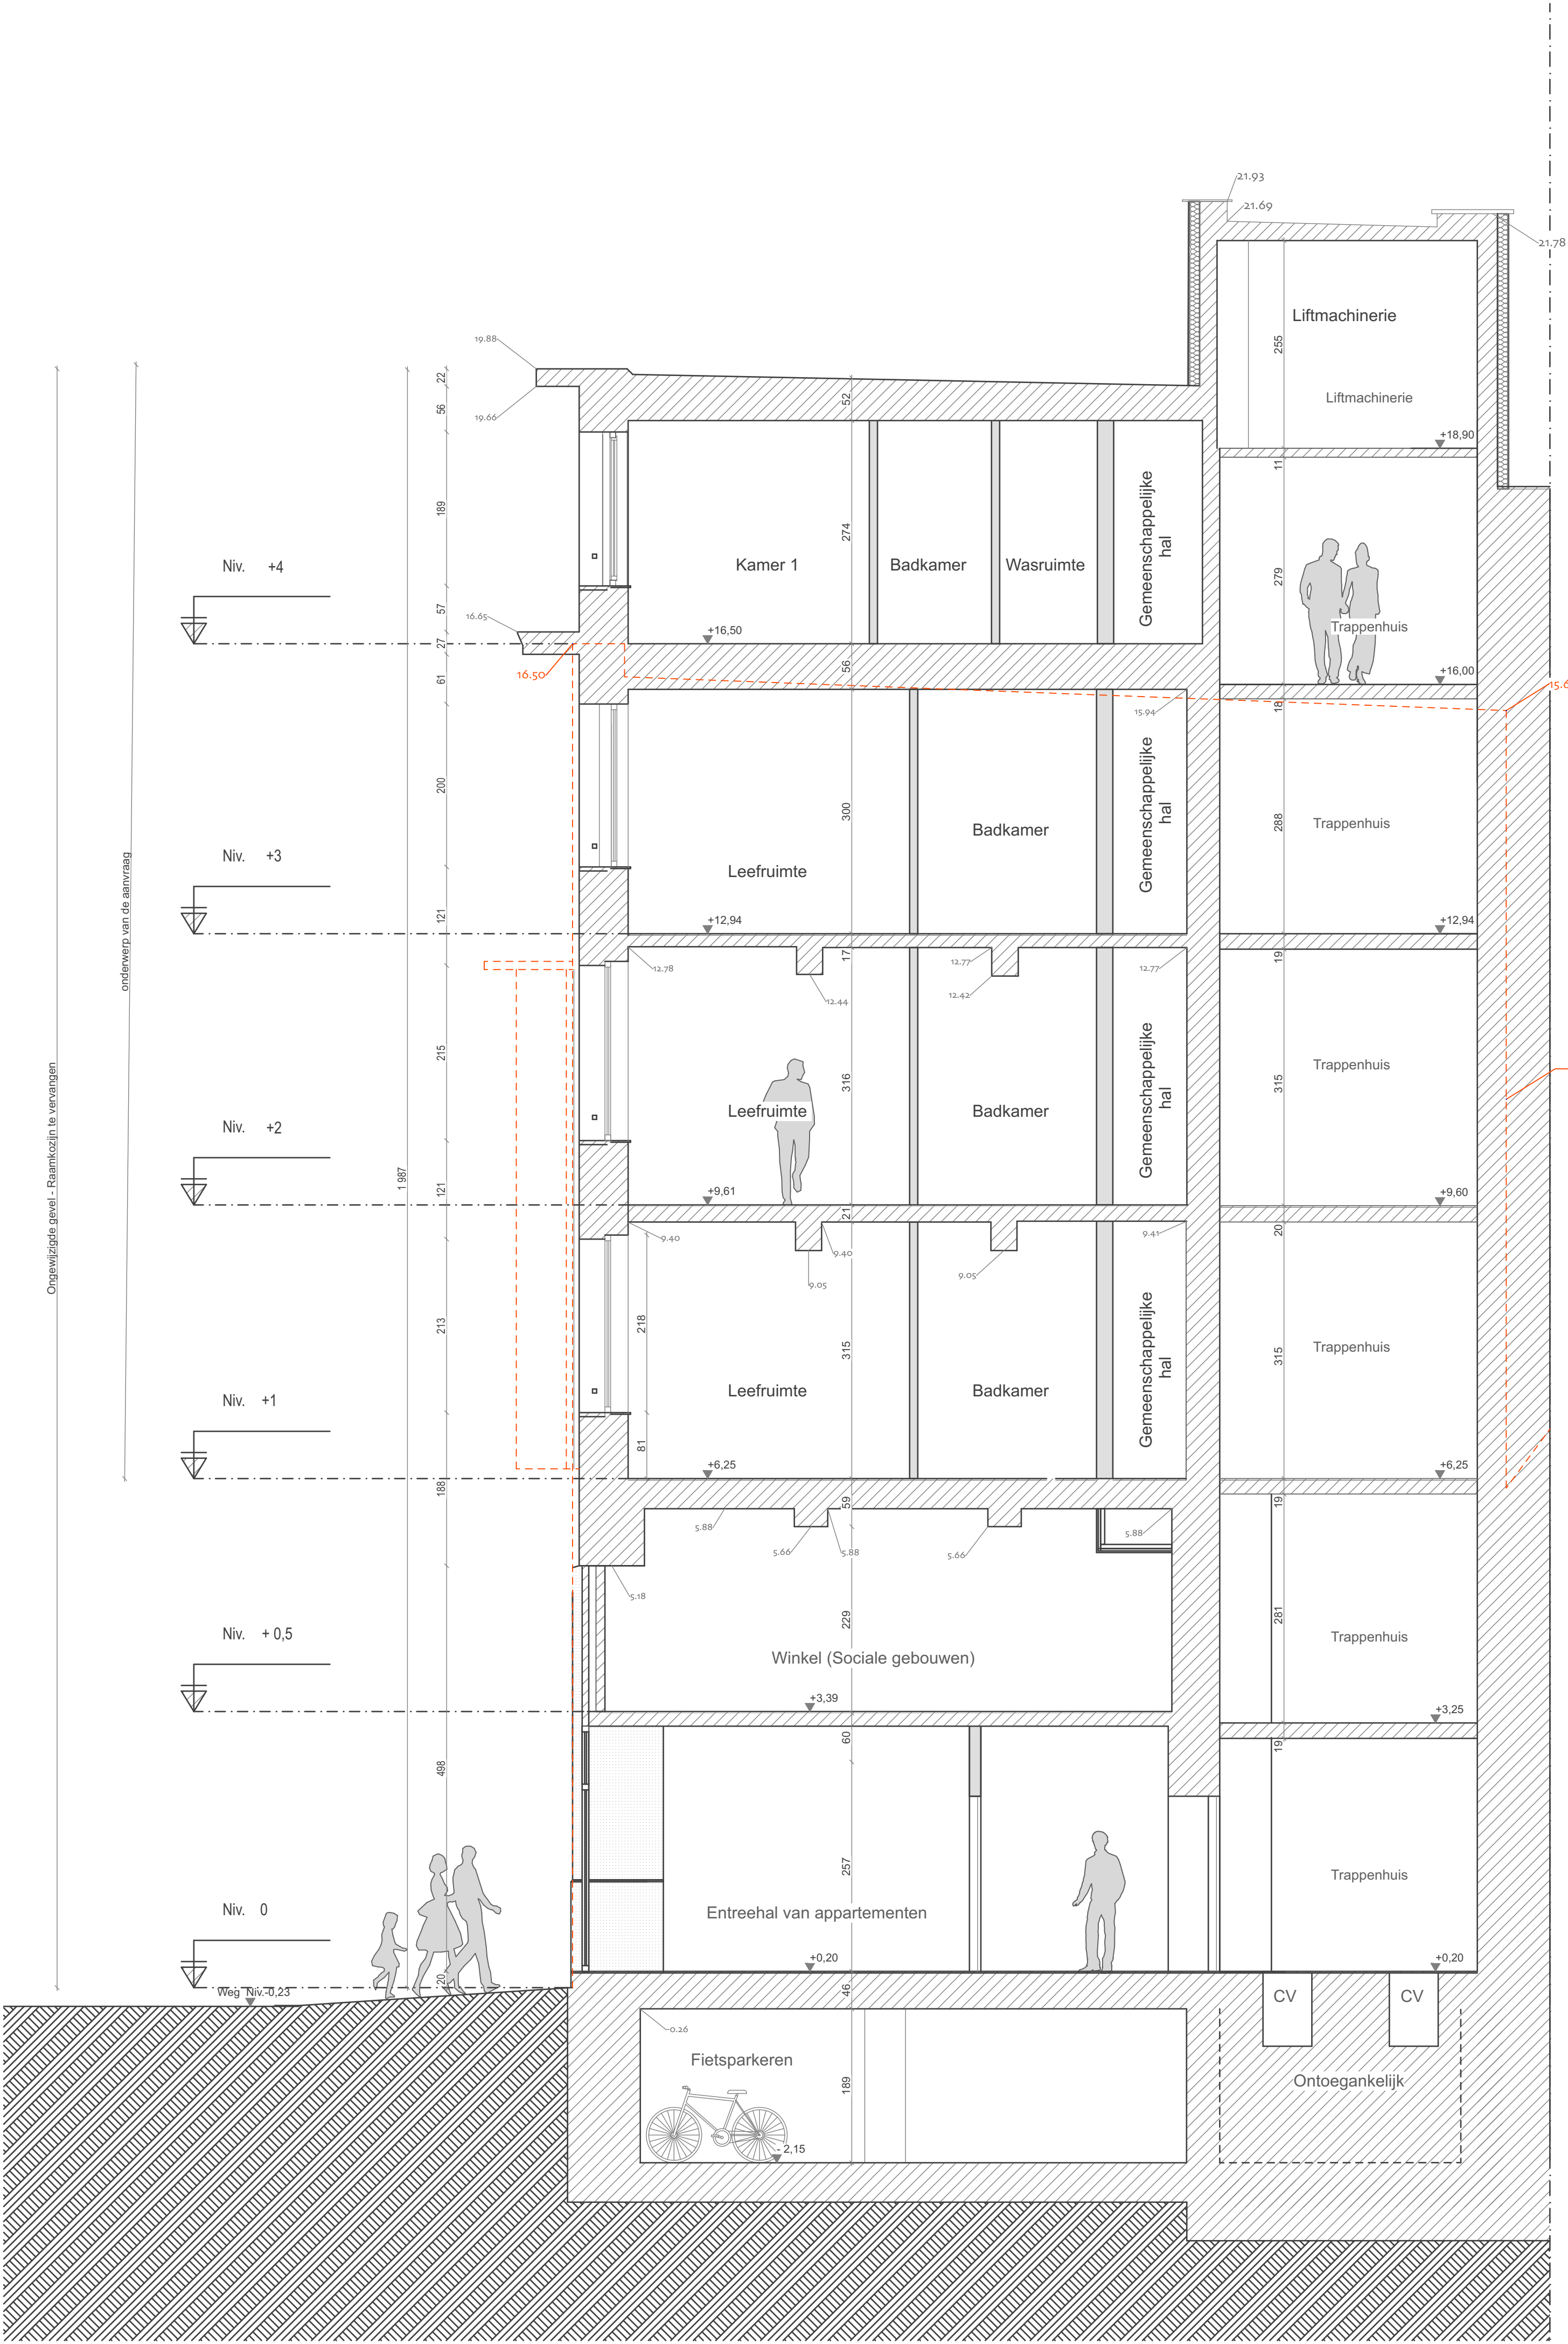

**ZIE BIJZONDERE
VOORWAARDE(N)**

Legenda

Nieuw

Bestaande

Aangrenzend bouwprofiel
n° 96

0123