


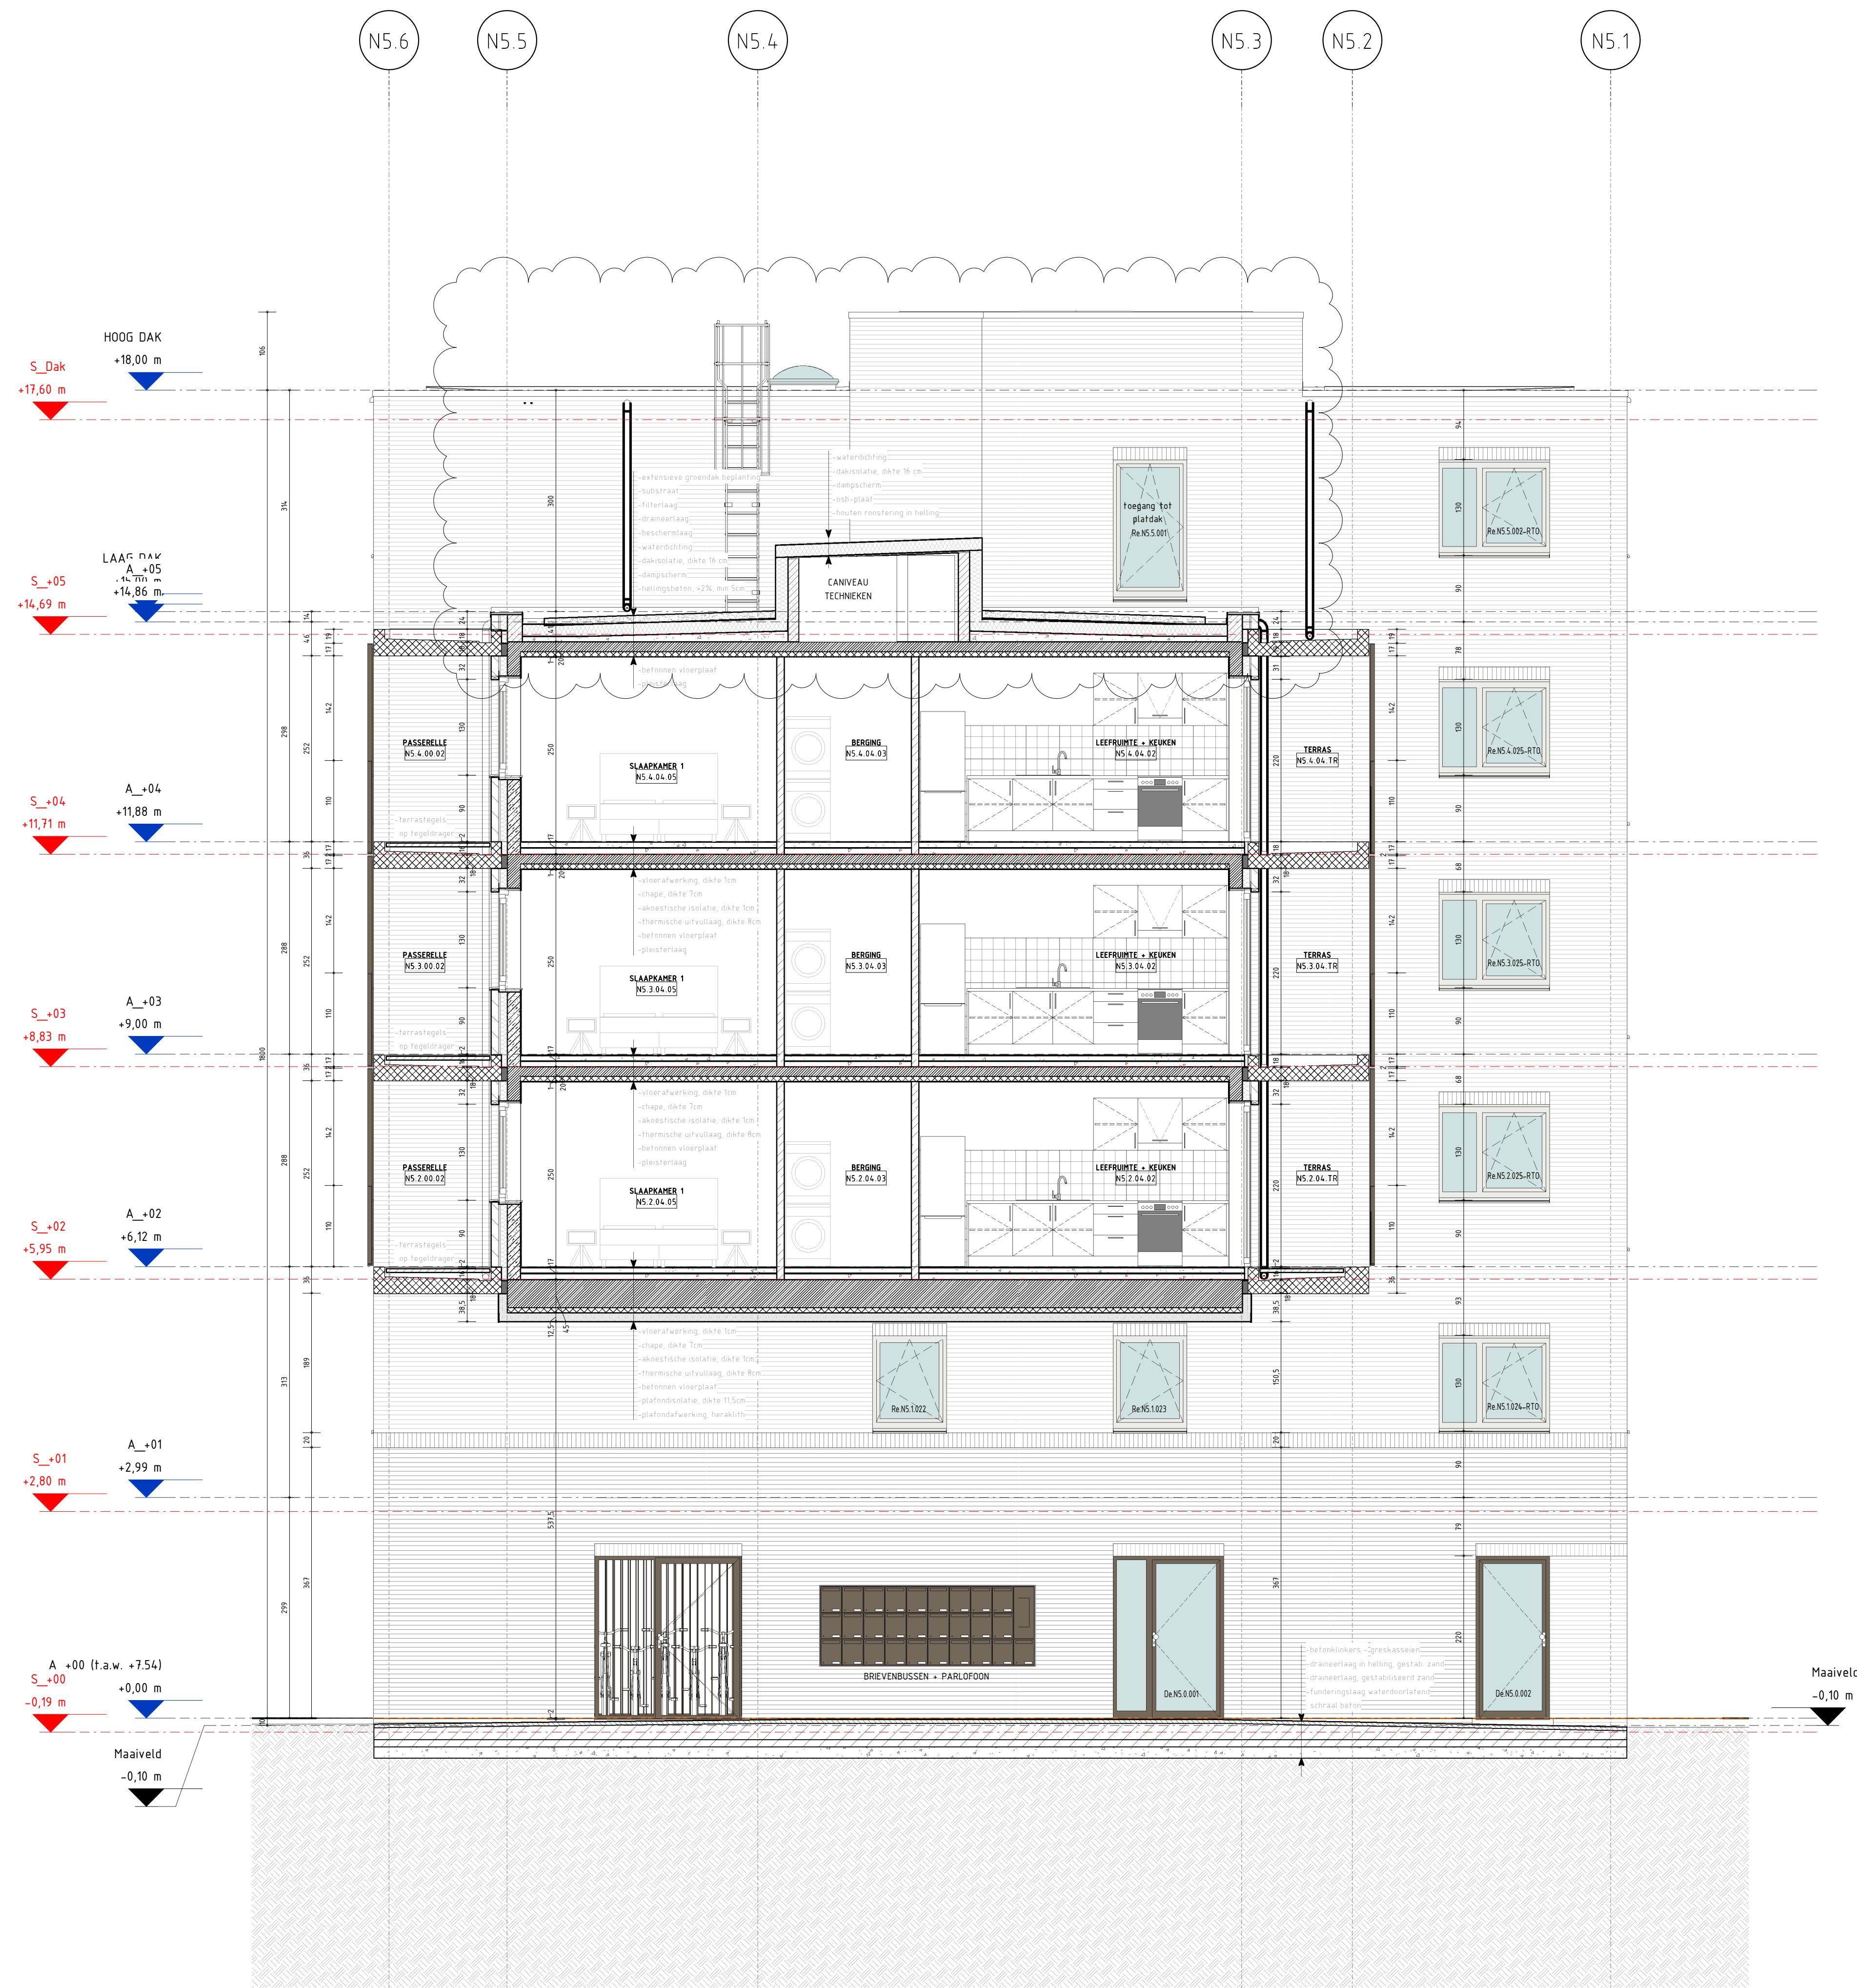

LEGENDE

GEVELMETSSELWERK

METSSELWERK IN VOLLE BETONBLOKKEN

METSSELWERK IN KALKZANDSTEEN

METSSELWERK IN CELLENBETON

BETONSTRICHTHUR

BETONSTRICHTHUR

METSSELWERK IN GIPSBLOKKEN

ISOLATIE

ISOLATIE

MAGER BETON

GESTABILISEERD ZAND

GRONDPAK

• HWA

• LWA

D.T.01

D.L.01

S1

LOKAAL
0.01.01
0.00m

WAND MET BRANDWEERSTAND 60 min

WAND MET BRANDWEERSTAND 120 min

DEUR EIT 30min

ZELFSLUITENDE DEUR

ROOKDECTOR

BRANDEDECTOR

BRANDBLIJSSER

L1

LIFT MET PRIORITAIRE OPROEP

UITGANG + NOODUITGANG

NOODUITGANG

RICHTING NOODUITGANG

VLICHTWEG VIA TRAP

+0.00

-0.30

AFGEWERKT EN RIJWIDW NIVEAU

+0.00

-2.70

AFGEWERKT NIVEAU

P

VP

VRIJE HOOGTE TUSSEN AFGEWERKTE VLOER EN PLAFOND

VP

VP

VRIJE HOOGTE TUSSEN AFGEWERKTE VLOER EN VERLAAGD PLAFOND

+0.00

+0.00

AFGEWERKT NIVEAU IN SNEDE

+0.00

-0.10

RIJWIDW NIVEAU IN SNEDE

NIV. +0,00 = TAW +7,54

Al het grafisch werk zowel als tekst op dit document is ten tijde van inrichting en kan enkel als ontwerp- en principe-tekening(en) aanschouwd worden. Alle tekening(en) op dit document dienen verder uitgewerkt door de uitvoerder tot uitvoeringsschakel(en) en voorgedragen aan de ontwerper. Alle maatvoering dient door de uitvoerder zelf bepaald in de geest van bewaking van de opgetekende principes en volledig technisch uitgewerkt. De ontwerper draagt niet de verantwoordelijkheid van de uitvoering in geval de uitvoerder huidige document toch gebruikt voor zijn uitvoering.

d	25-10-2024	ic	Regularisatie vergunning : aanpassing ops lokaal, inpassing brandhospel, liftuitleop, technische verloopsschicht, grondpak, kooltadder	
index	datum	get.	controle	historiek - wijziging

opdrachtgever:	Schipperskaai development cvba Poortakkerstraat 94 , 9400 Sint-Denijs-Westrem (Gent) +32 09 222 60 63 www.denieuwedokken.be info@denieuwedokken.be	DE NIEUWE DOKKEN
----------------	---	-------------------------

ingenieur stabiliteit:	eld Jan Blockstraat 1, 2018 Antwerpen Tel +32 3 242 94 00 www.eld.be, eld@eld.be	eld
------------------------	--	------------

ingenieur technieken:	ingenium nv Nieuwe St-Annadreef 23 , 8200 Brugge +32 50 40 45 30 www.ingenium.be info@ingenium.be	ingenium
-----------------------	--	-----------------

architect uitvoering:	eld architects Jan Blockstraat 1, 2018 Antwerpen Tel +32 3 242 94 00 www.eld.be, eld@eld.be	eld
-----------------------	---	------------

architect concept:	blaf architecten bvba Poststraat 100 , 9160 Lokeren +32 9 349 67 77 www.blaf.be info@blaf.be	BLAF
--------------------	---	-------------

SKD	noordveld koopvaarders	Koopvaardijlaan 142A 9000 Gent Afdeling 7, Sectie G, Nummer 725 2F
------------	-------------------------------	--

aanwijzer plan:	aanwijzer snede :
-----------------	-------------------

auteur plan:

eld

Jan Blockstraat 1, 2018 Antwerpen

Tel +32 3 242 94 00

www.eld.be, eld@eld.be

eld

projectnaam	sub-project	discipline	auteur	type	type/nivo/specificatie	planning	index
SKD	N5	020	eld	sec	nto CC'	02.203	d

nieuwe toestand

dwarse doorsnede CC'

schaal: 1 : 50

formaat: A1

doc. nr.: 21.06827