


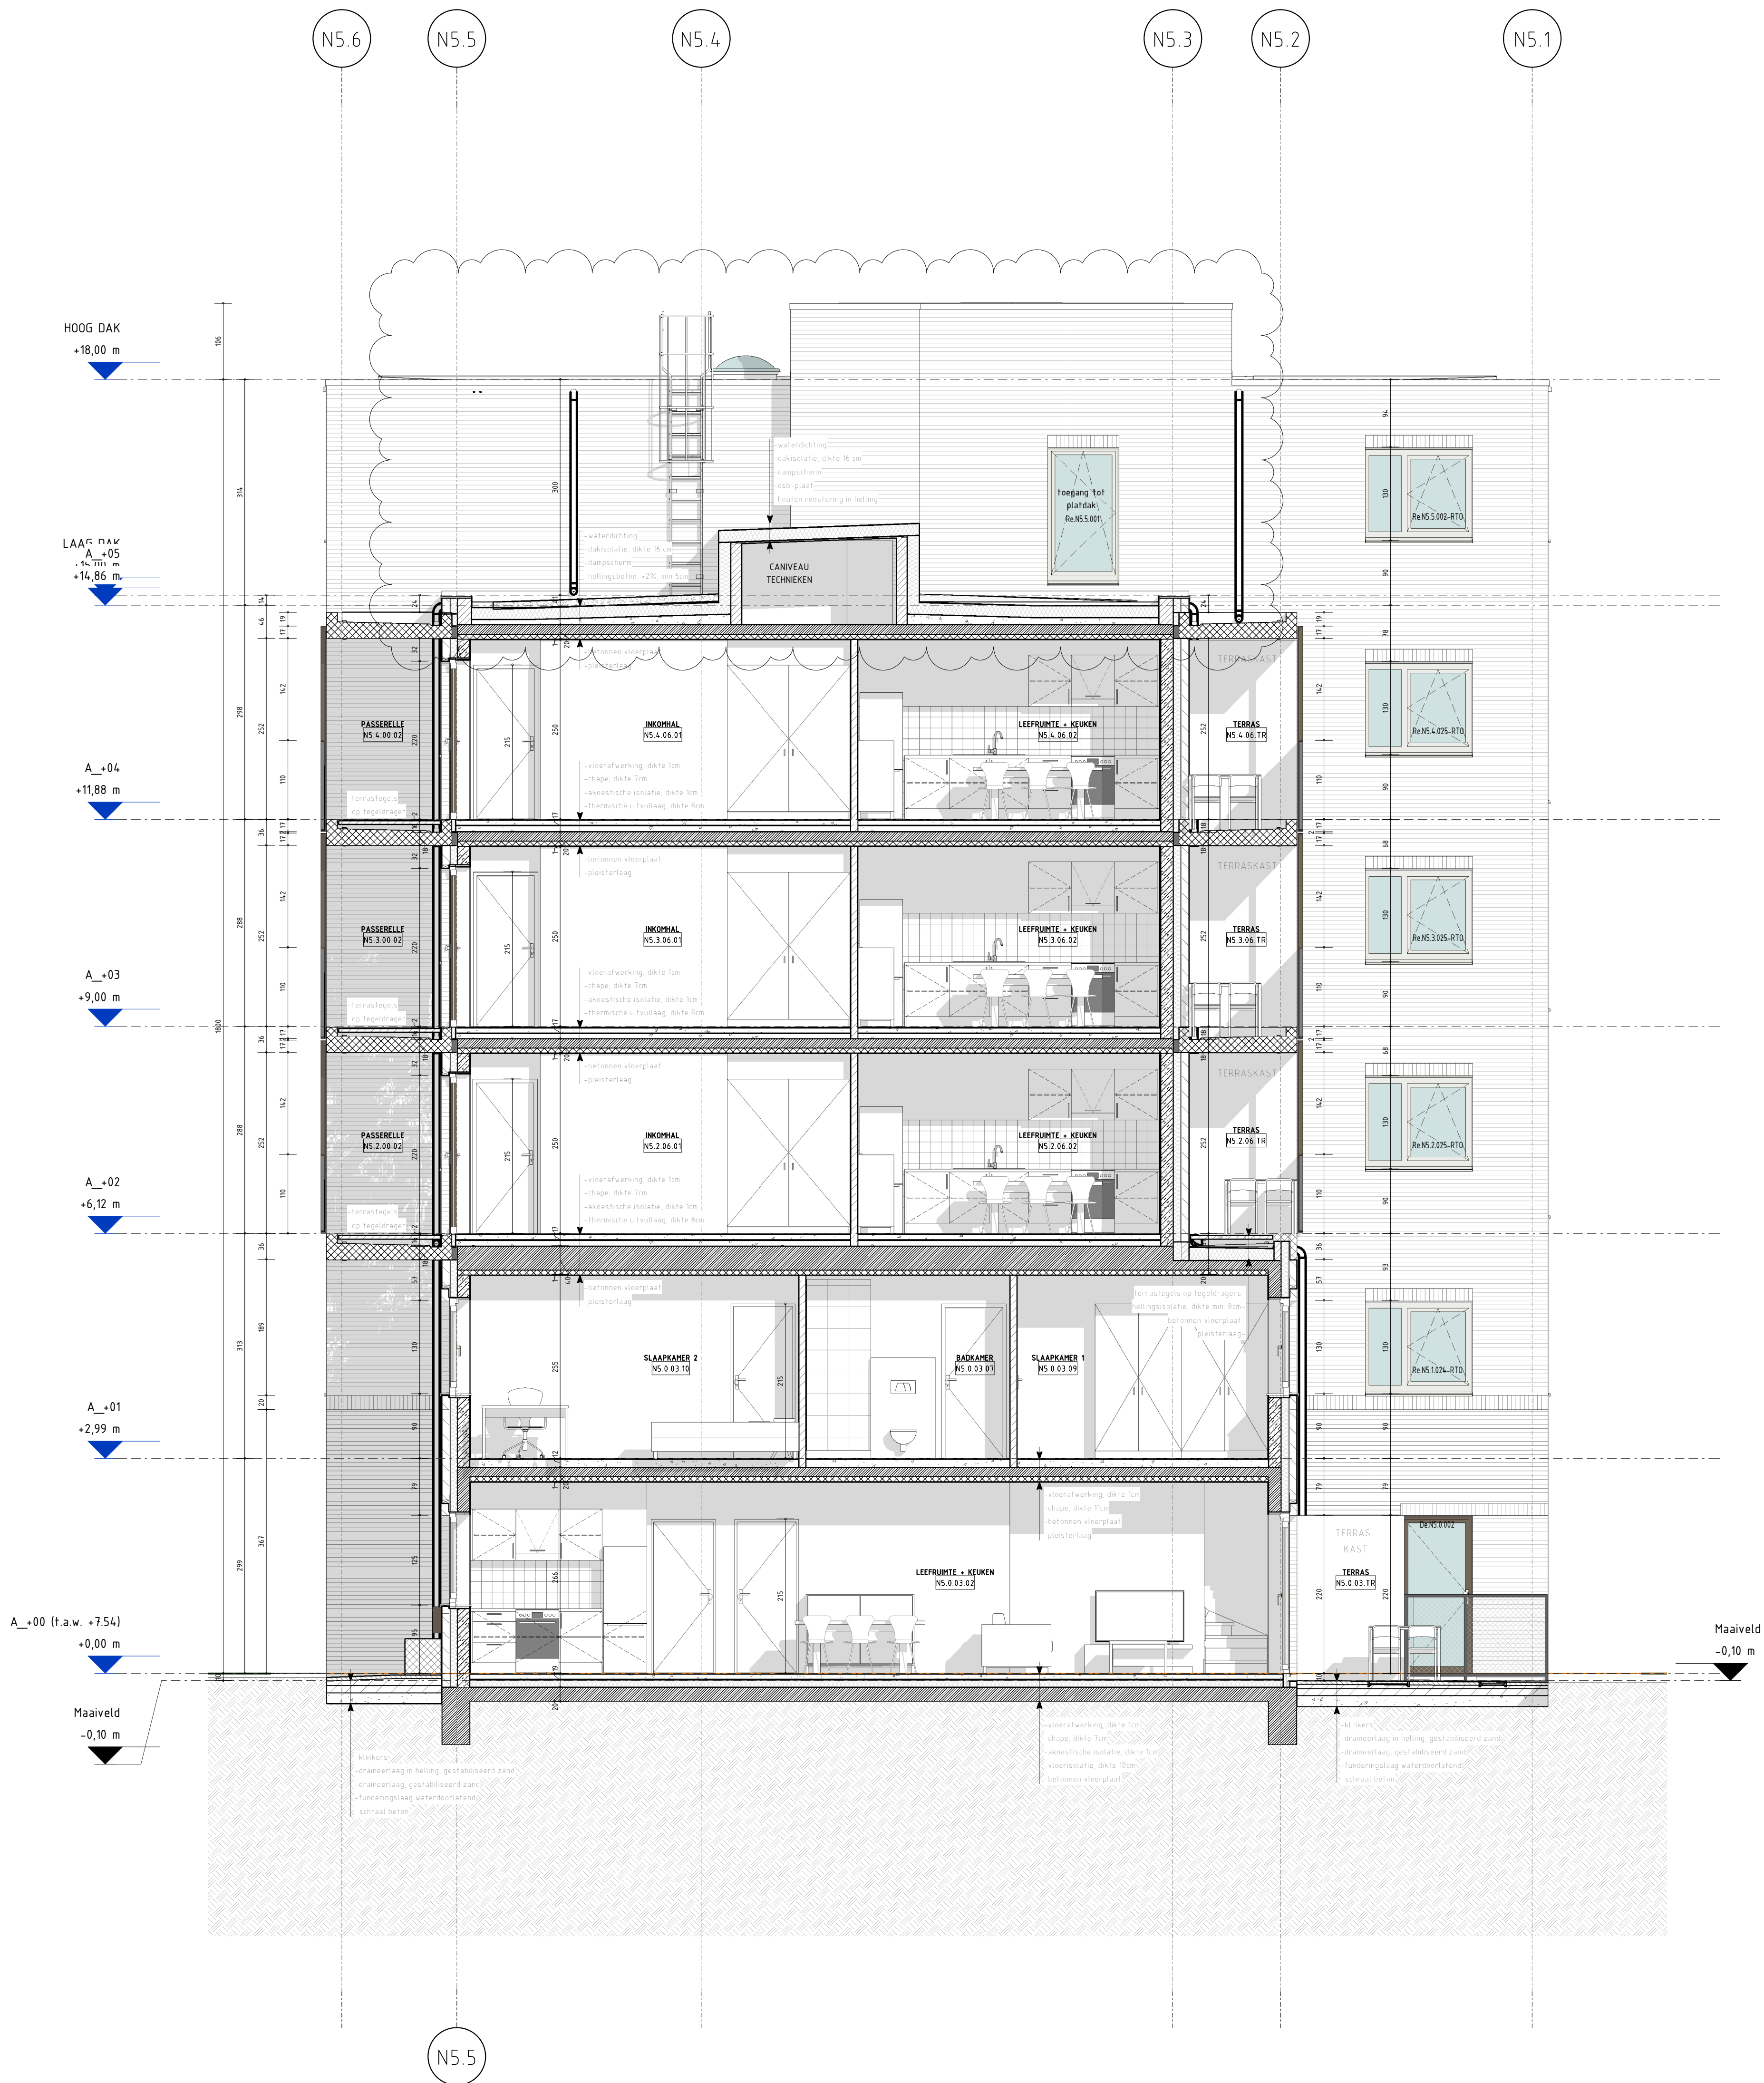

GEVELMETSSELWERK

METSSELWERK IN VOLLE BETONBLOKKEN

METSSELWERK IN KALKZANDSTEEN

METSSELWERK IN CELLENBETON

BETONSTRUCTUUR

BETONSTRUCTUUR

METSSELWERK IN GIPSBLOKKEN

ISOLATIE

ISOLATIE

MAGER BETON

GESTABILISEERD ZAND

GRONDPAK

HIWA

HIWA

O.T.01

O.L.01

S1

LOKAAL
0.01.01

HEMELWATER AFVOER

DROOGWEER AFVOER

TRAP

LIFT

SCHACHT

LOKAALNIMMER/BENAMING/OPPERVLAKTE

WAND MET BRANDWEERSTAND 60 min

WAND MET BRANDWEERSTAND 120 min

DEUR EIT 30min

ZELFSLUITENDE DEUR

ROOKDECTOR

BRANDEECTOR

BRANDBLIJSSER

LIFT MET PRIORITAIRE OPROEP

UITGANG + NOODUITGANG

NOODUITGANG

RICHTING NOODUITGANG

VLUCHTWEG VIA TRAP

AFGEWERKT EN RIJWOLIJ NIVEAU

AFGEWERKT NIVEAU

RIJWOLIJ TUSSEN AFGEWERKTE VLOER EN PLAFOND

RIJWOLIJ TUSSEN AFGEWERKTE VLOER EN VERLAAGD PLAFOND

AFGEWERKT NIVEAU IN SNEDE

RIJWOLIJ NIVEAU IN SNEDE

NIV. +0,00 = TAW +7,54

Al het grafisch werk zowel als tekst op dit document is ten tijde van inrichting en kan enkel als ontwerp- en principe-tekening(en) aanschouwd worden. Alle tekening(en) op dit document dienen verder uitgewerkt door de uitvoerder tot uitvoeringsschakel en voorgedragen aan de ontwerper. Alle beschrijving dient door de uitvoerder zelf bepaald in de geest van bewaking van de opgetekende principes en volledig technisch uitgewerkt. De ontwerper draagt niet de verantwoordelijkheid van de uitvoering in geval de uitvoerder huidige document toch gebruikt voor zijn uitvoering.

d 25-10-2024 ic Regularisatie vergunning : aanpassing ops lokaal, inpassing brandhospel, liftuitloop, technische verloopsschicht, grondpak, kooltadder

index datum get. controle historiek - wijziging

opdrachtgever: Schipperskaai development cvba
Poortakkerstraat 94 , 9400 Sint-Denijs-Westrem (Gent)
+32 09 222 60 63
www.denieuwedokken.be info@denieuwedokken.be

ingenieur stabiliteit: eld
Jan Blockstraat 1, 2018 Antwerpen
Tel +32 3 242 94 00
www.eld.be, eld@eld.be

ingenieur technieken: ingenium nv
Nieuwe St-Annadreef 23 , 8200 Brugge
+32 50 40 45 30
www.ingenium.be info@ingenium.be

architect uitvoering: eld architects
Jan Blockstraat 1, 2018 Antwerpen
Tel +32 3 242 94 00
www.eld.be, eld@eld.be

architect concept: blaf architecten bvba
Poststraat 100 , 9160 Lokeren
+32 9 349 67 77
www.blaf.be info@blaf.be

SKD noordveld koopvaarders
Koopvaardij aan 142A
9000 Gent
Afdeling 7, Sectie G, Nummer 725 2F

aanwijzer plan: aanwijzer snede :

eld

auteur plan:

eld
Jan Blockstraat 1, 2018 Antwerpen
Tel +32 3 242 94 00
www.eld.be, eld@eld.be

projectnaam

sub-project

discipline

auteur

type

type/nivo/specificatie

plannummer

index

SKD | N5 | 020 | eld | sec |

nto BB'

02.202 | d

nieuwe toestand

dwarse doorsnede BB'

schaal:

1 : 50

formaat:

A1

doc. nr.:

21.06826