


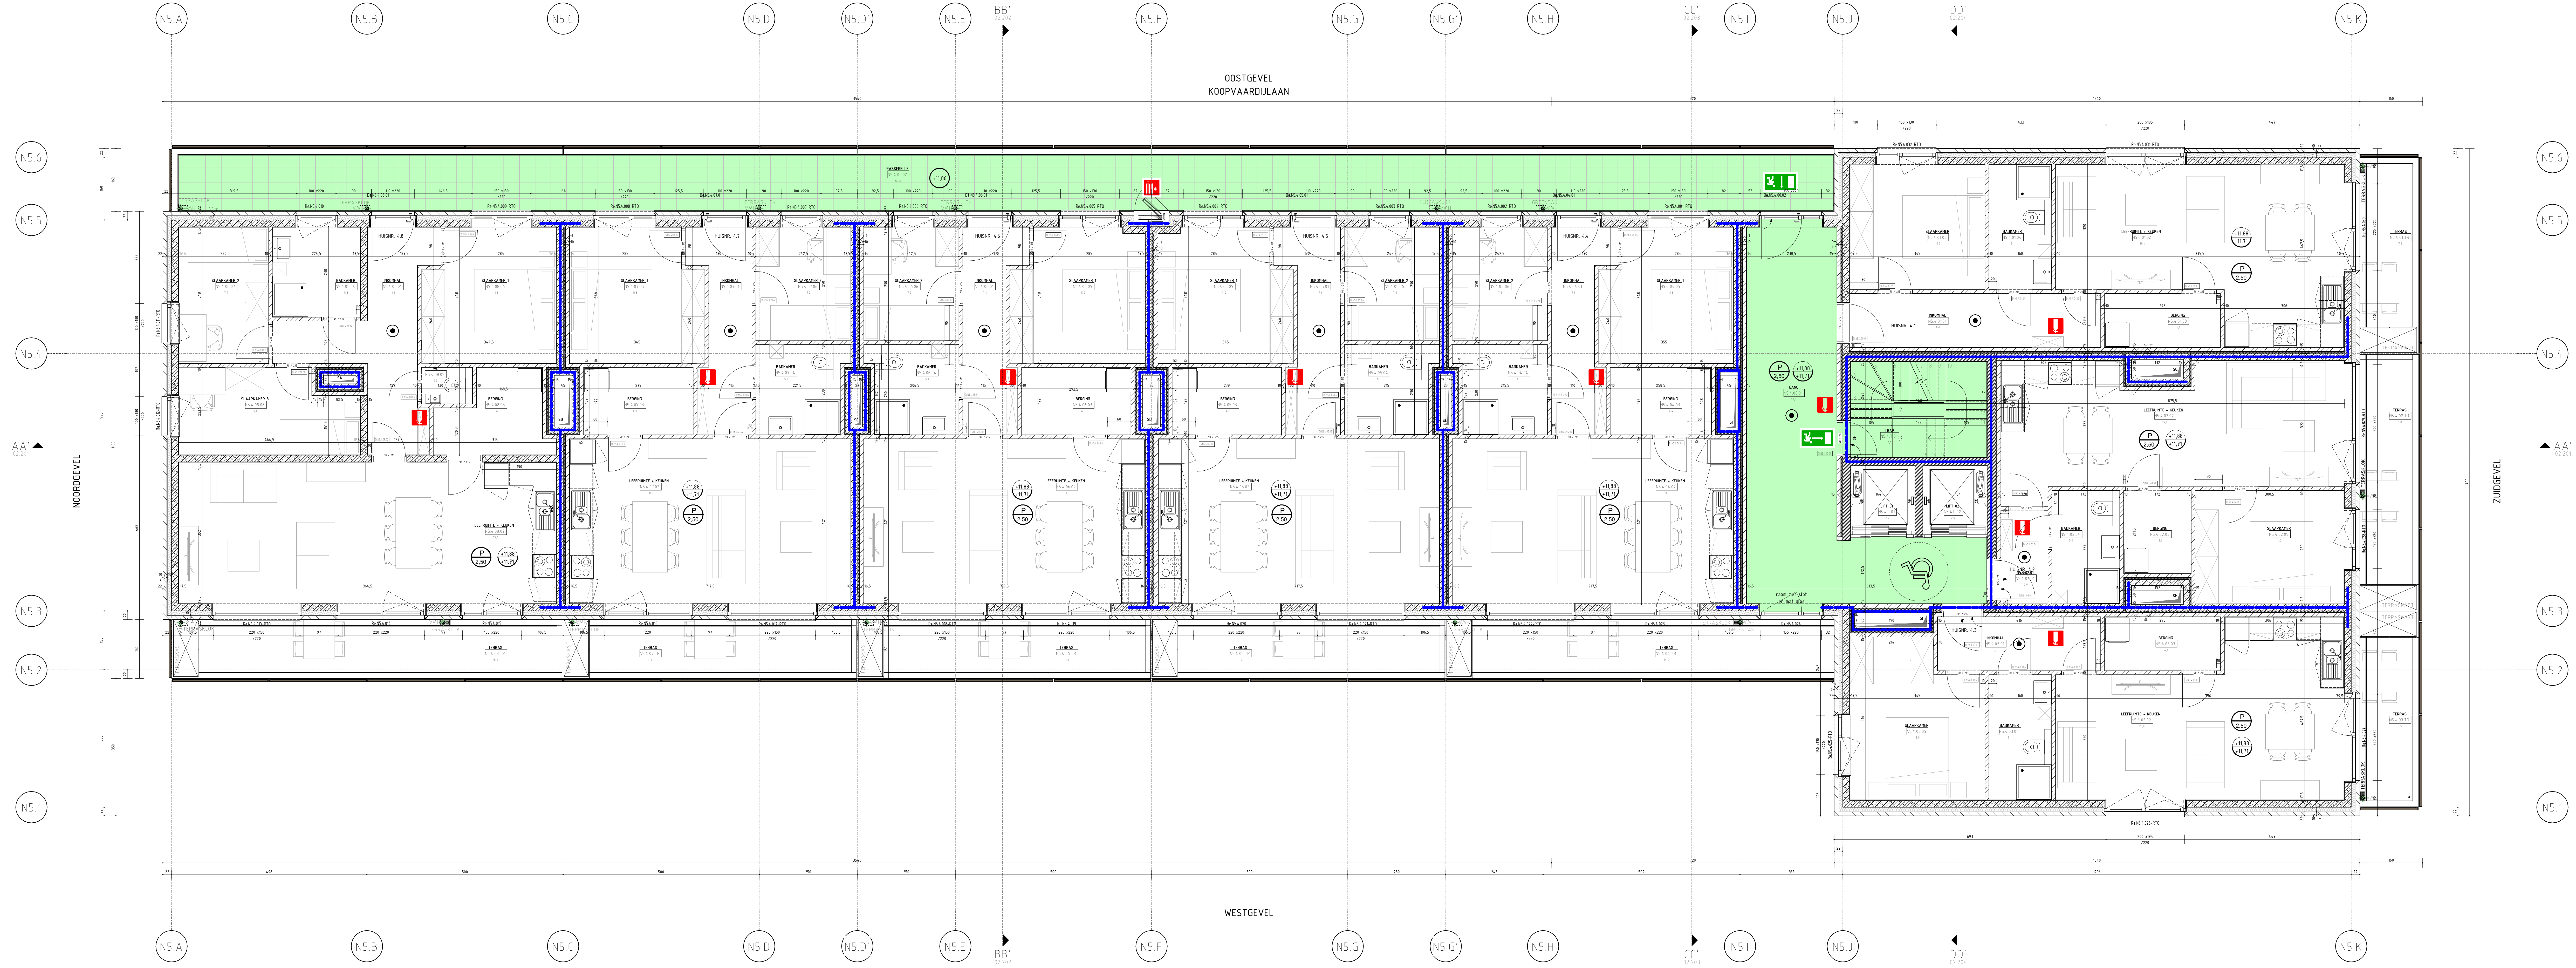

- LEGENDA**
- GEVELPELSELWERK
 - MESELWERK IN VOLLE BETONBLOKKEN
 - MESELWERK IN KALKZANDSTEEN
 - MESELWERK IN CELLENBETON
 - BETONSTRUCTUUR
 - BETONSTRUCTUUR
 - MESELWERK IN OPSLOKKEN
 - ISOLATIE
 - ISOLATIE
 - MAGER BETON
 - GESTABILISEERD ZAND
 - GRONDIAK
 - HEMELWATER AFVOER
 - DROOGWEER AFVOER
 - TRAP
 - LIFT
 - SEKUCHT
 - LOKAAL
 - WAND MET BRANDWEERSTAND 60 min
 - WAND MET BRANDWEERSTAND 120 min
 - DEUR EIT 30min
 - ZELFSLUITENDE DEUR
 - ROOKDETECTOR
 - BRANDDETECTOR
 - BRANDBLUISER
 - LIFT MET PRIORITAIRE OPPOEP
 - UITGANG - NODIUITGANG
 - NODIUITGANG
 - RIEGTING NODIUITGANG
 - VLECHTWEIG VIA TRAP
 - AFGEWERKT IN RIJWEG NIVEAU
 - AFGEWERKT NIVEAU
 - VRIJE HOOGTE TUSSEN AFGEWERKTE VLOER EN PLAFOND
 - VRIJE HOOGTE TUSSEN AFGEWERKTE VLOER EN VIERLAAGD PLAFOND
 - AFGEWERKT NIVEAU IN SNEDE
 - RIJWEG NIVEAU IN SNEDE
- NIV. +0,00 = TAW +7,54

Al het grafisch werk zowel als tekst op dit document is het resultaat van een ontwerp- en principieel ontwerp-ontwerp. Het ontwerp- en principieel ontwerp-ontwerp is het resultaat van een ontwerp- en principieel ontwerp-ontwerp. Het ontwerp- en principieel ontwerp-ontwerp is het resultaat van een ontwerp- en principieel ontwerp-ontwerp.

id 25-10-2024 ic Regularisatie vergunning, aanpassing ops. lokaal, inpassing brandhospitaal, thulplaat, technische verloopopdracht, grondak, kooladder

opdrachtgever: Schipperkaal development cvba
Poortakkerstraat 94, 9400 Sint-Denijs-Westrem (Gent)
+32 9 222 40 63
www.denijsweckken.be info@denijsweckken.be

ingenieur stabiel: eld
Jan Blockstraat 1, 2018 Antwerpen
Tel +32 3 242 94 00
www.eld.be, eld@eld.be

ingenieur technieken: ingenium nv
Nieuwe St-Annastraat 23, 8200 Brugge
+32 50 40 45 30
www.ingenium.be info@ingenium.be

architect uitvoering: eld architects
Jan Blockstraat 1, 2018 Antwerpen
Tel +32 3 242 94 00
www.eld.be, eld@eld.be

architect concept: blaf architecten bvba
Poststraat 100, 9160 Lokeren
+32 9 340 67 77
www.blaf.be info@blaf.be

SKD noordveld koopvaarders
Koopvaardijsaan 142A
9000 Gent
Afdeling 7, Sectie G, Nummer 725 2F

aanwijzer plan: auteur snede: :

auteur plan: eld
Jan Blockstraat 1, 2018 Antwerpen
Tel +32 3 242 94 00
www.eld.be, eld@eld.be

projectnaam: SKD | N5 | 020 | eld | lev | nfo +04 | 02.006 | d
schakel: 1 : 5
formaat: A1
doc. nr.: 21.06818