


+5

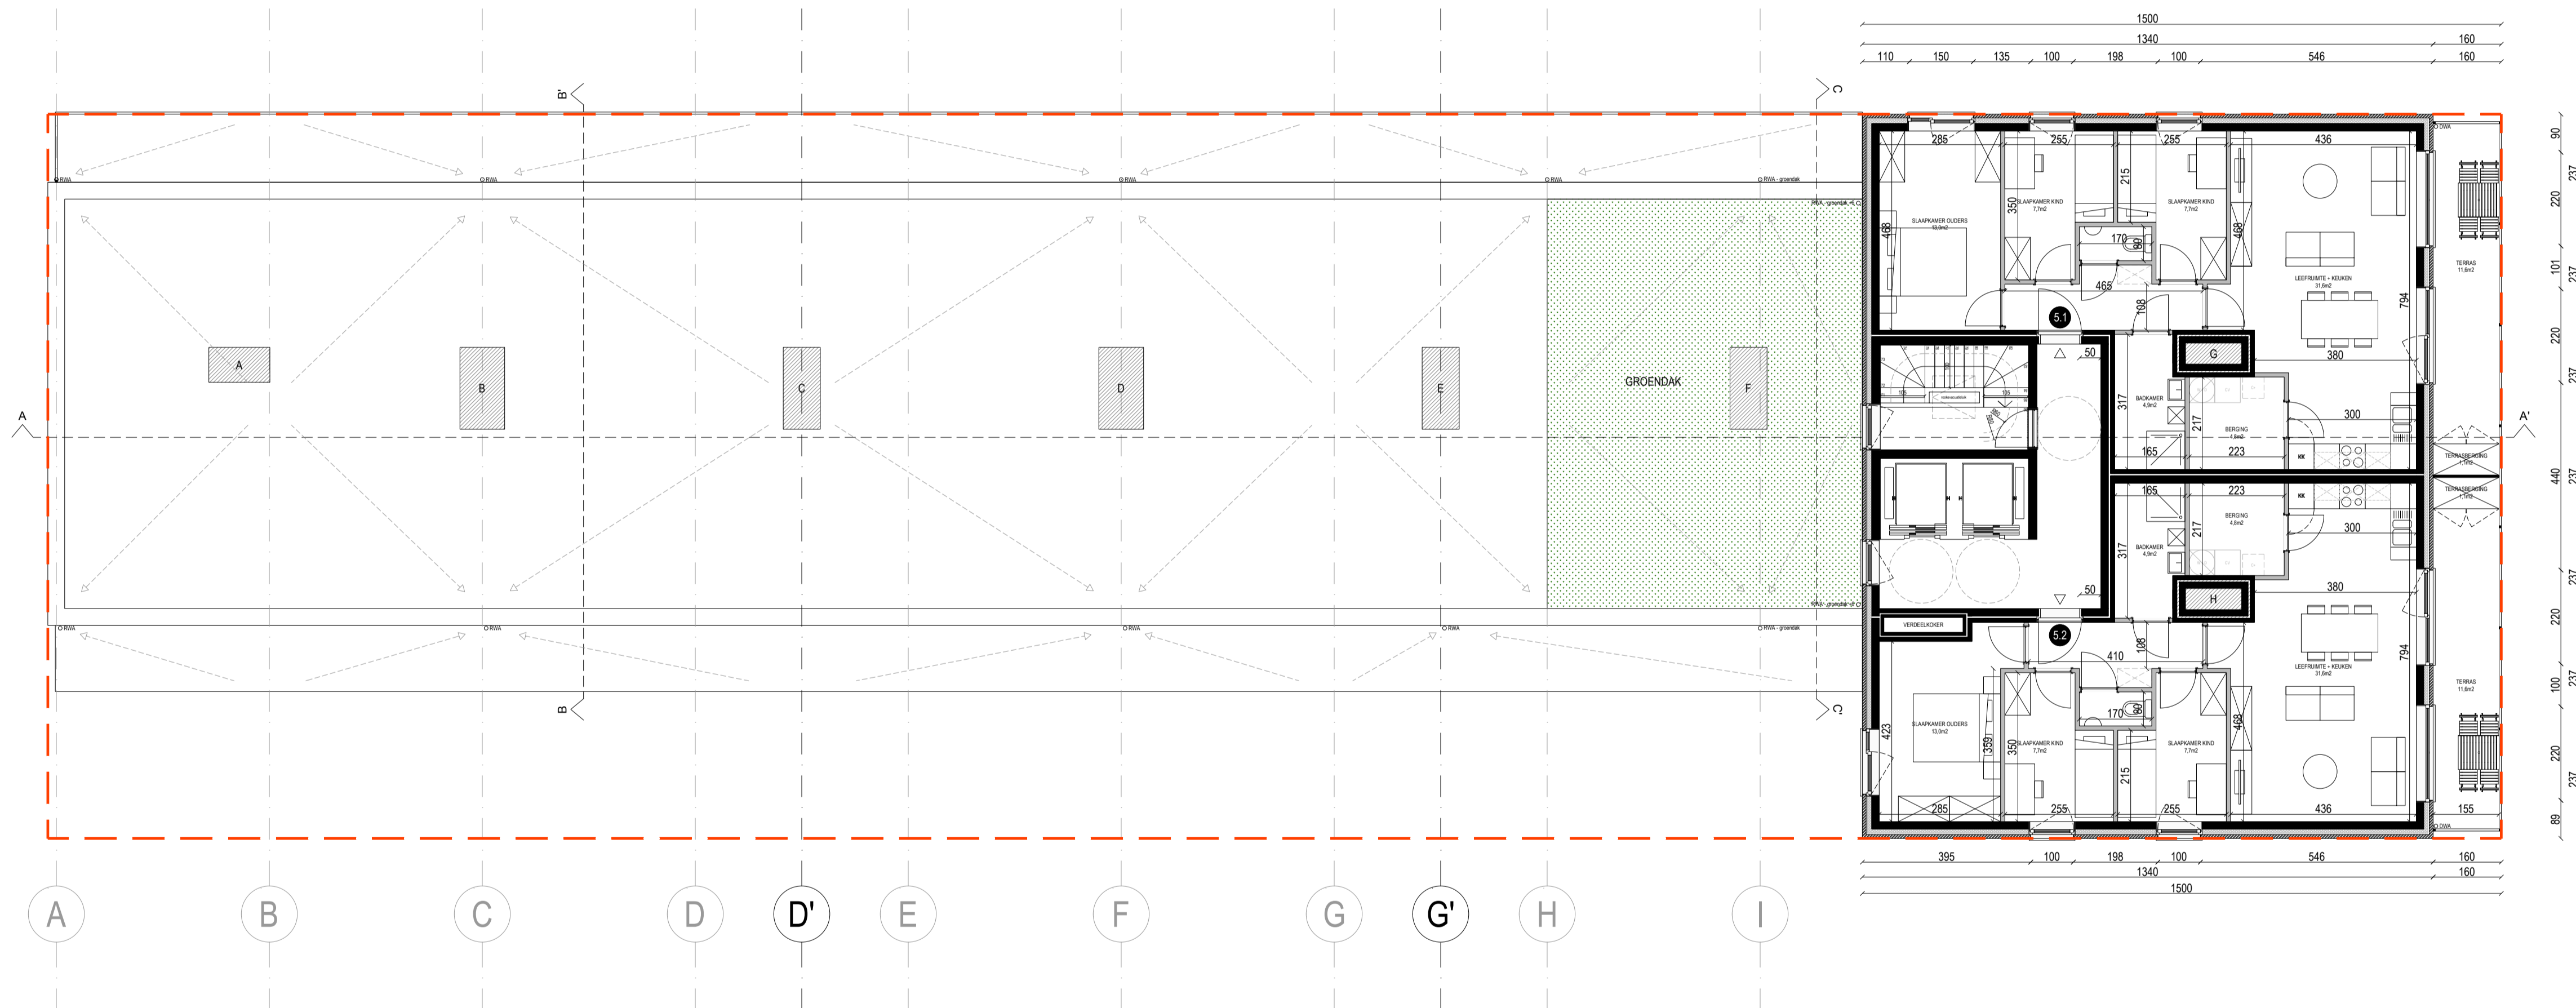

# DE NIEUWE DOKKEN

AANVRAAG VAN EEN OMGEVINGSVERGUNNING

**PROJECTNAAM**  
De Nieuwe Dokken - Wonen aan de Schipperskaai - Koopvaarders

**LOCATIE**  
Koopvaardijlaan (De Nieuwe Dokken)  
9000 Gent

**KADASTRAKE GEG.**  
kadastrale geg. Afdeling 7 sectie G nummer 922n

**ARCHITECT / CONCEPT**  
BLAF architecten bvba  
Poststraat 100  
9160 Lokeren  
België  
t: +32 9 349 67 77 e: info@blaf.be

**ARCHITECT / UITVOERING**  
ELD architects  
Jan Blockxstraat 1  
2018 Antwerpen  
t: 03 242 94 00 e: eld@eld.be

<b>OMSCHRIJVING</b> plan vijfde verdieping	<b>SCHAAL</b> 1/100	<b>DATUM</b> 09-09-2021
<b>FASE</b> vergunningaanvraag	<b>VERSIE</b> a.	<b>FORMAAT</b> A1

**OPDRACHTGEVER**  
Schipperskaai Development cvba  
Poortakkerstraat 94  
9051 Gent (Sint-Denijs-Westrem)  
t: 09 242 90 30 e: info@nieuwedokken.gent www.nieuwedokken.be

**DEVELOPED BY** Caap VAN NIEUW VASTGOED