


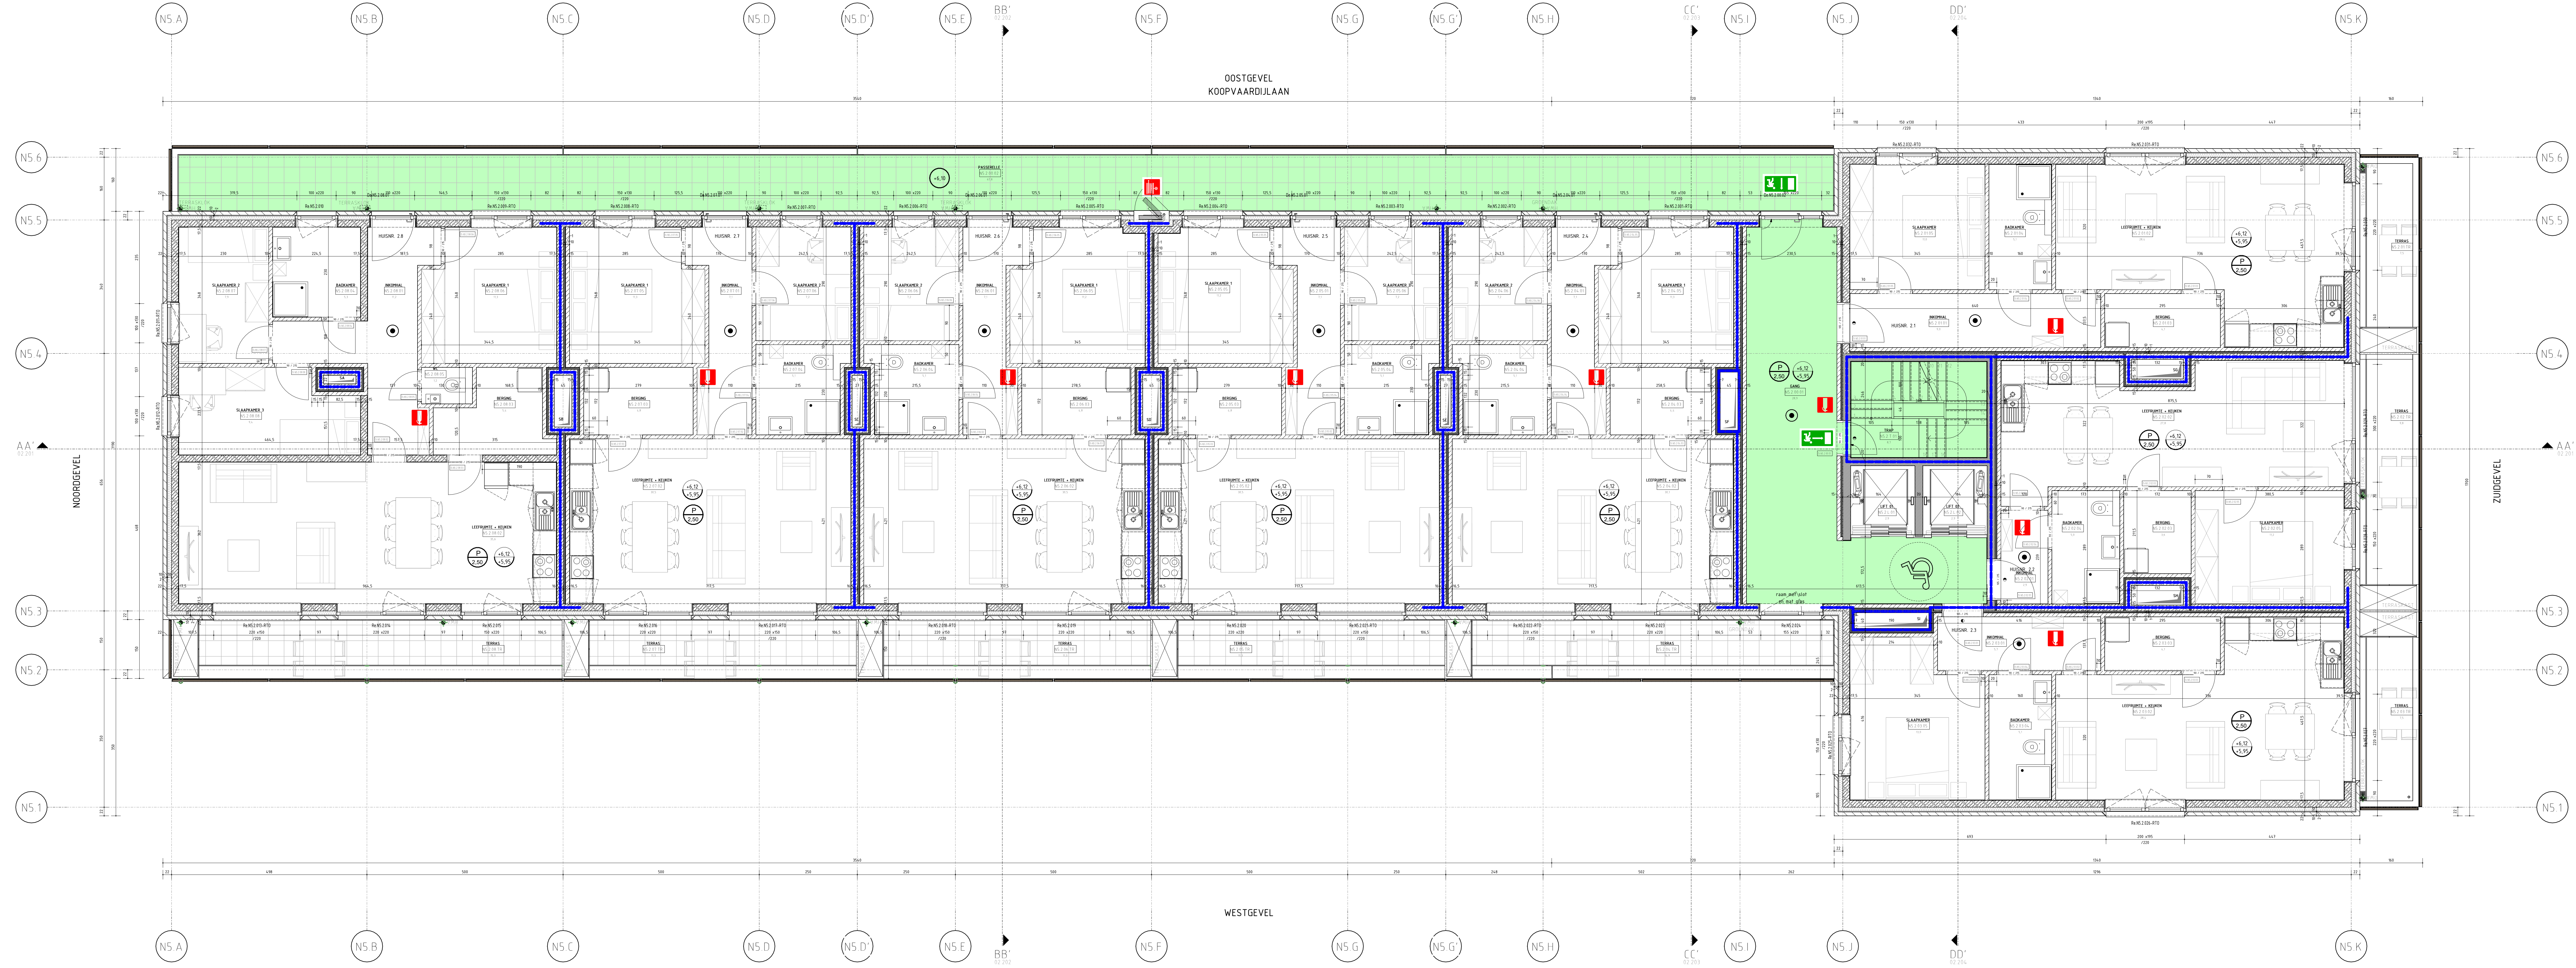

LEGENDA

	GEVELPELSELWERK		ROOKDETECTOR
	METSELWERK IN VOLLE BETONBLOKKEN		BRANDDETECTOR
	METSELWERK IN KALKZANDSTEEN		BRANDBLUSSEUR
	METSELWERK IN CELLENBETON		LIFT MET PRIORITAIRE OPRIJPER
	BETONSTRUCTUUR		UITGANG + NOODUITGANG
	BETONSTRUCTUUR		NOODUITGANG
	METSELWERK IN OPSLOKKEN		RIEGTING NOODUITGANG
	ISOLATIE		VLUCHTWEG VIA TRAP
	ISOLATIE		AFGEWERKT EN RIJWEG NIVEAU
	MAGER BETON		AFGEWERKT NIVEAU
	GESTABILISEERD ZAND		VLIEUW NIVEAU TUSSEN AFGEWERKTE VLOER EN PLAFOND
	GRONDIAK		VLIEUW NIVEAU TUSSEN AFGEWERKTE VLOER EN VERLAAGD PLAFOND
	HEMELWATER AFVOER		AFGEWERKT NIVEAU IN SNEDE
	DROOGWEER AFVOER		RIJWEG NIVEAU IN SNEDE
	TRAP		
	LIFT		
	SCHACHT		
	LOKAAL		
	LOKAALNUMMER/RENNING/OPPERVLAKTE		
	WAND MET BRANDWEERSTAND 60 min		
	WAND MET BRANDWEERSTAND 120 min		
	DEUR E11 30mm		
	ZEELSLUITENDE DEUR		

NIV. +0,00 = TAW +7,54

Al het grafisch werk zowel als tekst op dit document is het resultaat van een ontwerp- en conceptstudie. Het ontwerp- en conceptstudie is het resultaat van een ontwerp- en conceptstudie. Het ontwerp- en conceptstudie is het resultaat van een ontwerp- en conceptstudie.

id 25-10-2024 ic Regularisatie vergunning, aanpassing ops. lokaal, inpassing brandhospitaal, thuishulp, technische verloopsocht, grondak, lokaaladder

opdrachtgever: Schipperkaal development bvba
Poortakkerstraat 94, 9400 Sint-Denijs-Westrem (Gent)
+32 9 222 40 63
www.denijsdoppen.be

ingenieur stabiliteit: eld
Jan Blockstraat 1, 2018 Antwerpen
Tel +32 3 242 94 00
www.eld.be, eld@eld.be

ingenieur techniek: ingenium nv
Nieuwe St-Annastraat 23, 8200 Brugge
+32 50 40 45 30
www.ingenium.be

architect uitvoering: eld architects
Jan Blockstraat 1, 2018 Antwerpen
Tel +32 3 242 94 00
www.eld.be, eld@eld.be

architect concept: blaf architecten bvba
Poststraat 100, 9160 Lokeren
+32 9 340 67 77
www.blaf.be, info@blaf.be

SKD noordveld koopvaarders
Koopvaardijslaan 142A
9000 Gent
Afdeling 7, Sectie G, Nummer 725 2F

aanwijzer plan: aanwijzer snede:

auteur plan: eld
Jan Blockstraat 1, 2018 Antwerpen
Tel +32 3 242 94 00
www.eld.be, eld@eld.be

projectnaam: SKD | N5 | 020 | eld | lev | nfo +02 | 02.004 | d
schakel: 1 : 5
verdieping: +02
niveau: +6,12
format: A1
doc. nr.: 31.06816