
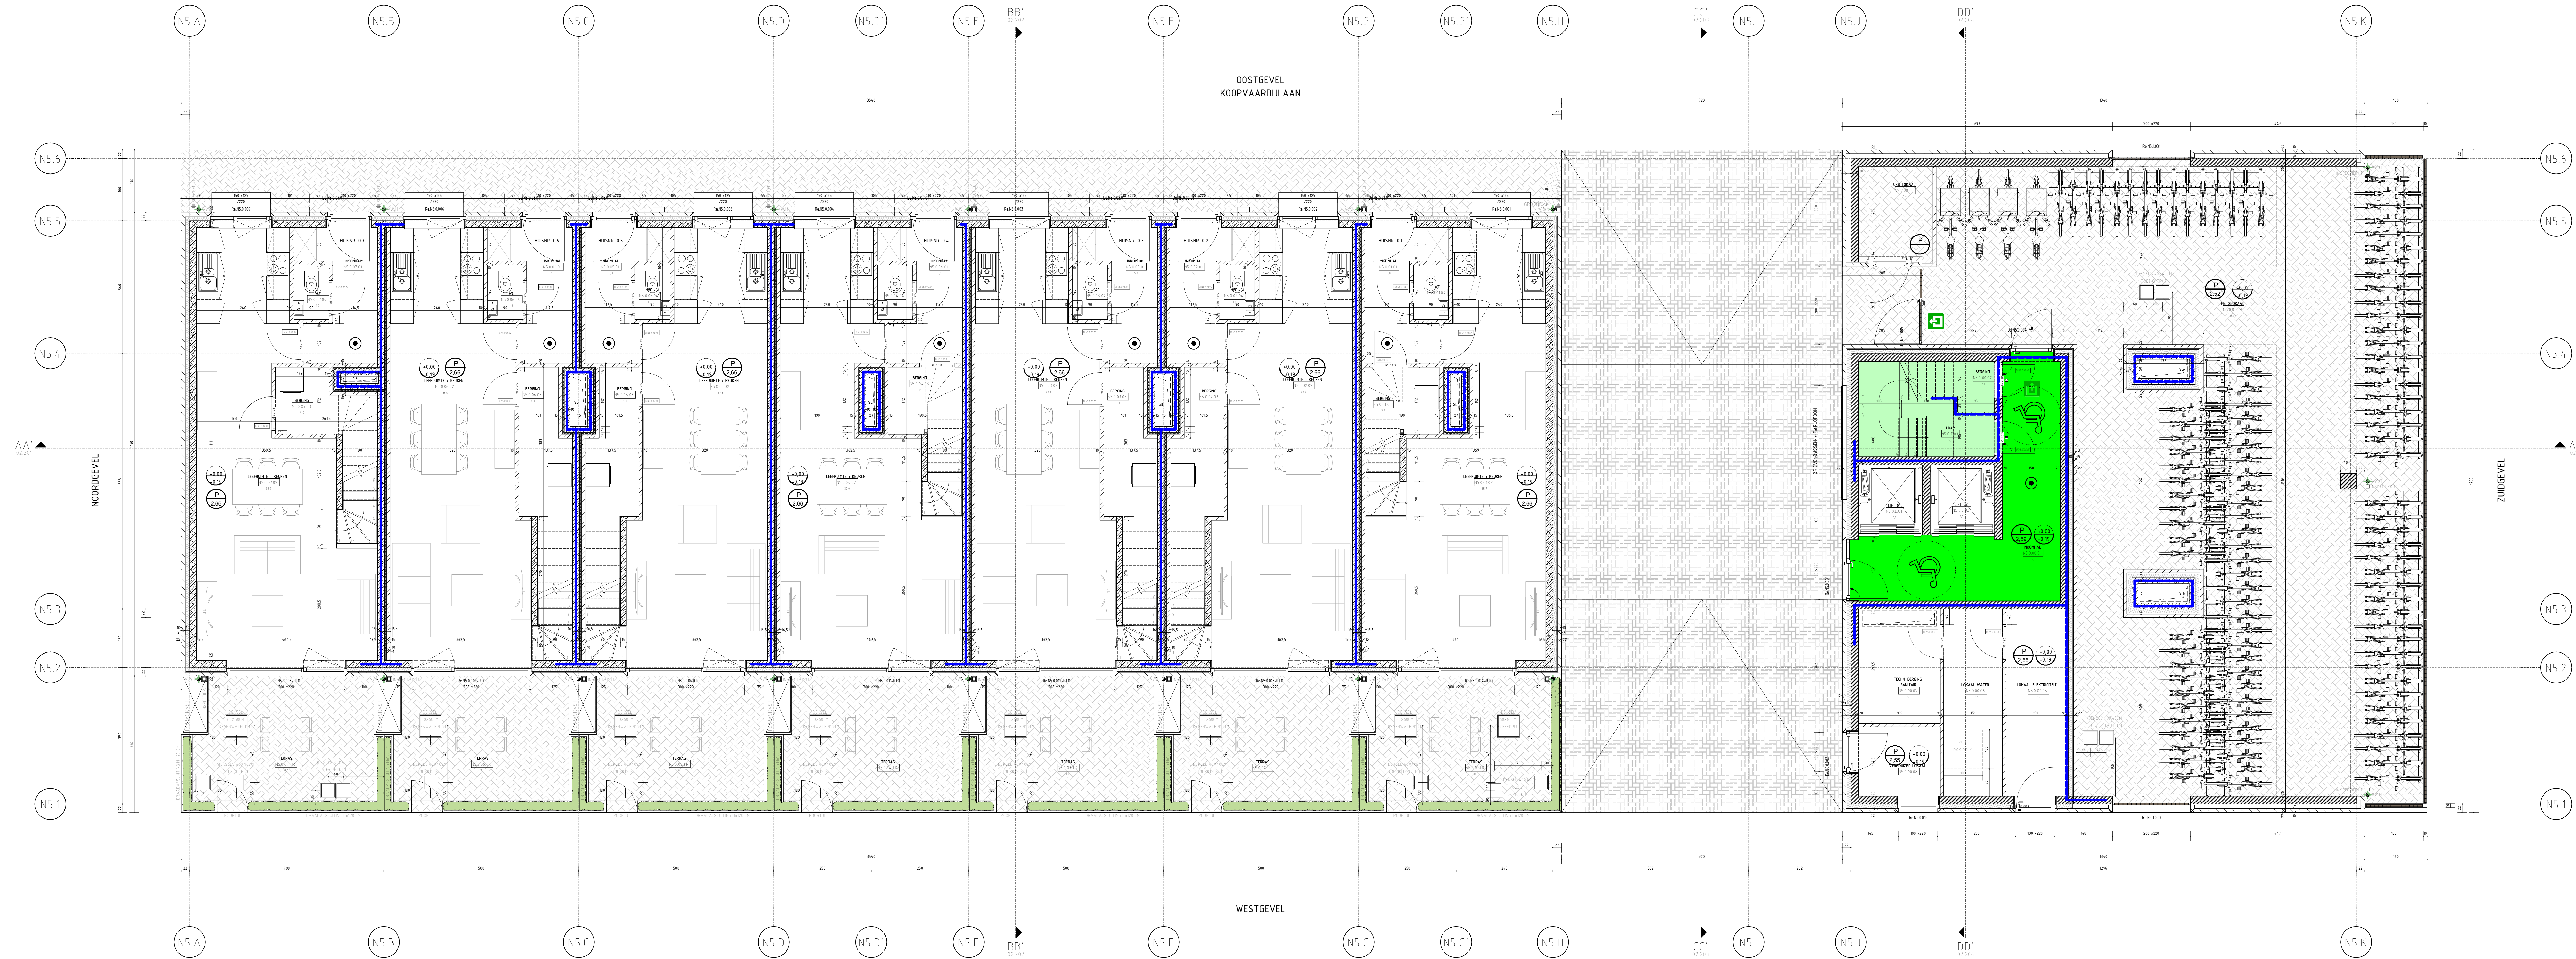
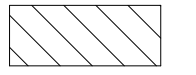
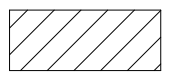
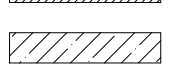
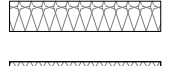
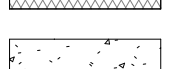
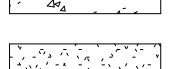


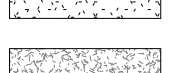

LEGENDE			
	GEVELMEISELWERK		ROOKDETECTOR
	MESLWERK IN VOLLE BETONBLOKKEN		BRANDDETECTOR
	MESLWERK IN KALKZANDSTEEN		BRANDLIJSSER
	MESLWERK IN CELLENBETON		LIFT MET PRIORITAIRE OPROEP
	BETONTRICHTIUR		UITGANG + NOODUITGANG
	BETONTRICHTIUR		NOODUITGANG
	MESLWERK IN GIPSBLOKKEN		RICHTING NOODUITGANG
	ISOLATE		VLUCHTWEG VIA TRAP
	ISOLATE		AFGEWERKT EN RIJWEG NIVEAU
	MAGER BETON		AFGEWERKT NIVEAU
	GESTABILISEERD ZAND		AFGEWERKT NIVEAU
	GRENDAAK		AFGEWERKT NIVEAU
	HEMELWATER AFVOER		AFGEWERKT NIVEAU
	DRIJGWATER AFVOER		AFGEWERKT NIVEAU
0.01	TRAP		AFGEWERKT NIVEAU
0.01	LIFT		AFGEWERKT NIVEAU
S1	SCHACHT		AFGEWERKT NIVEAU
	LOKAAL-INNER/REINIGING/OPPERVLAKTE		AFGEWERKT NIVEAU
	WAND MET BRANDWEERSTAND 60 min		AFGEWERKT NIVEAU
	WAND MET BRANDWEERSTAND 120 min		AFGEWERKT NIVEAU
	DEUR EIJ 30min		
	DEUR EIJ 30min		
	DEUR EIJ 30min		

Al het grafisch werk zowel als tekst op dit document is ten titel van inlichting en kan enkel als ontwerp- en principe-tekening(en) aanschouwd worden. Alle tekening(en) op dit document dienen verder uitgewerkt door de uitvoerder tot 'uitvoeringsplannen' en voorgelegd aan de ontwerper. Alle maatvoering dient door de uitvoerder zelf bepaald in de geest van bewaking van de opgetekende principes en volledig technisch uitgewerkt. De ontwerper draagt niet de verantwoordelijkheid van de uitvoering in geval de uitvoerder huidige document toch gebruikt voor zijn uitvoering.

d	25-10-2024	lc	Regularisatie vergunning : aanpassing ups lokaal, inpassing brandhaspel, liftuitloop, technische verloopshacht, groendak, koelladder
index	datum	gef.	controle
historiek - wijziging			

opdrachtgever: Schipperskaai development cvba
Poortakkerstraat 94, 9400 Sint-Denijs-Westrem (Gent)
+32 (0) 222 60 63
www.denieuwedokken.be info@denieuwedokken.be

ingenieur
stabiliteit:

eld
Jan Blockxstraat 1, 2018 Antwerpen
Tel +32 3 242 94 00
www.eld.be, eld@eld.be

 eld

ingenieur ingenium nv
technieken: Nieuwe St-Annadreef 23, 8200 Brugge
+32 50 40 45 30
www.ingenium.be info@ingenium.be

architect **eld architects**
uitvoering: Jan Bloccostraat 1, 2018 Antwerpen
Tel +32 3 242 94 00
www.eld.be, eld@eld.be

eld

architect: blaf architecten bvba
concept: Poststraat 100, 9160 Lokeren
+32 9 349 67 77
www.blaf.be info@blaf.be

SKD noordveld
koopvaarders

aanwijzer plan; aanwijzer snede :

auteur plan: **eld**
 Jan Blockstraat 1, 2018 Antwerpen
 Tel +32 3 242 94 00


projectnaam	sub-project	discipline	auteur	type	type/nivo/specificatie	plannummer	index
-------------	-------------	------------	--------	------	------------------------	------------	-------

SKD N5 020 eld lev nfo +00	02.002 d
bestaande en nieuwe toestand gelijkvloerse verdieping niveau +0,00	schaal: 1 : 50 formaat: A1 doc. nr.: 21.06814