


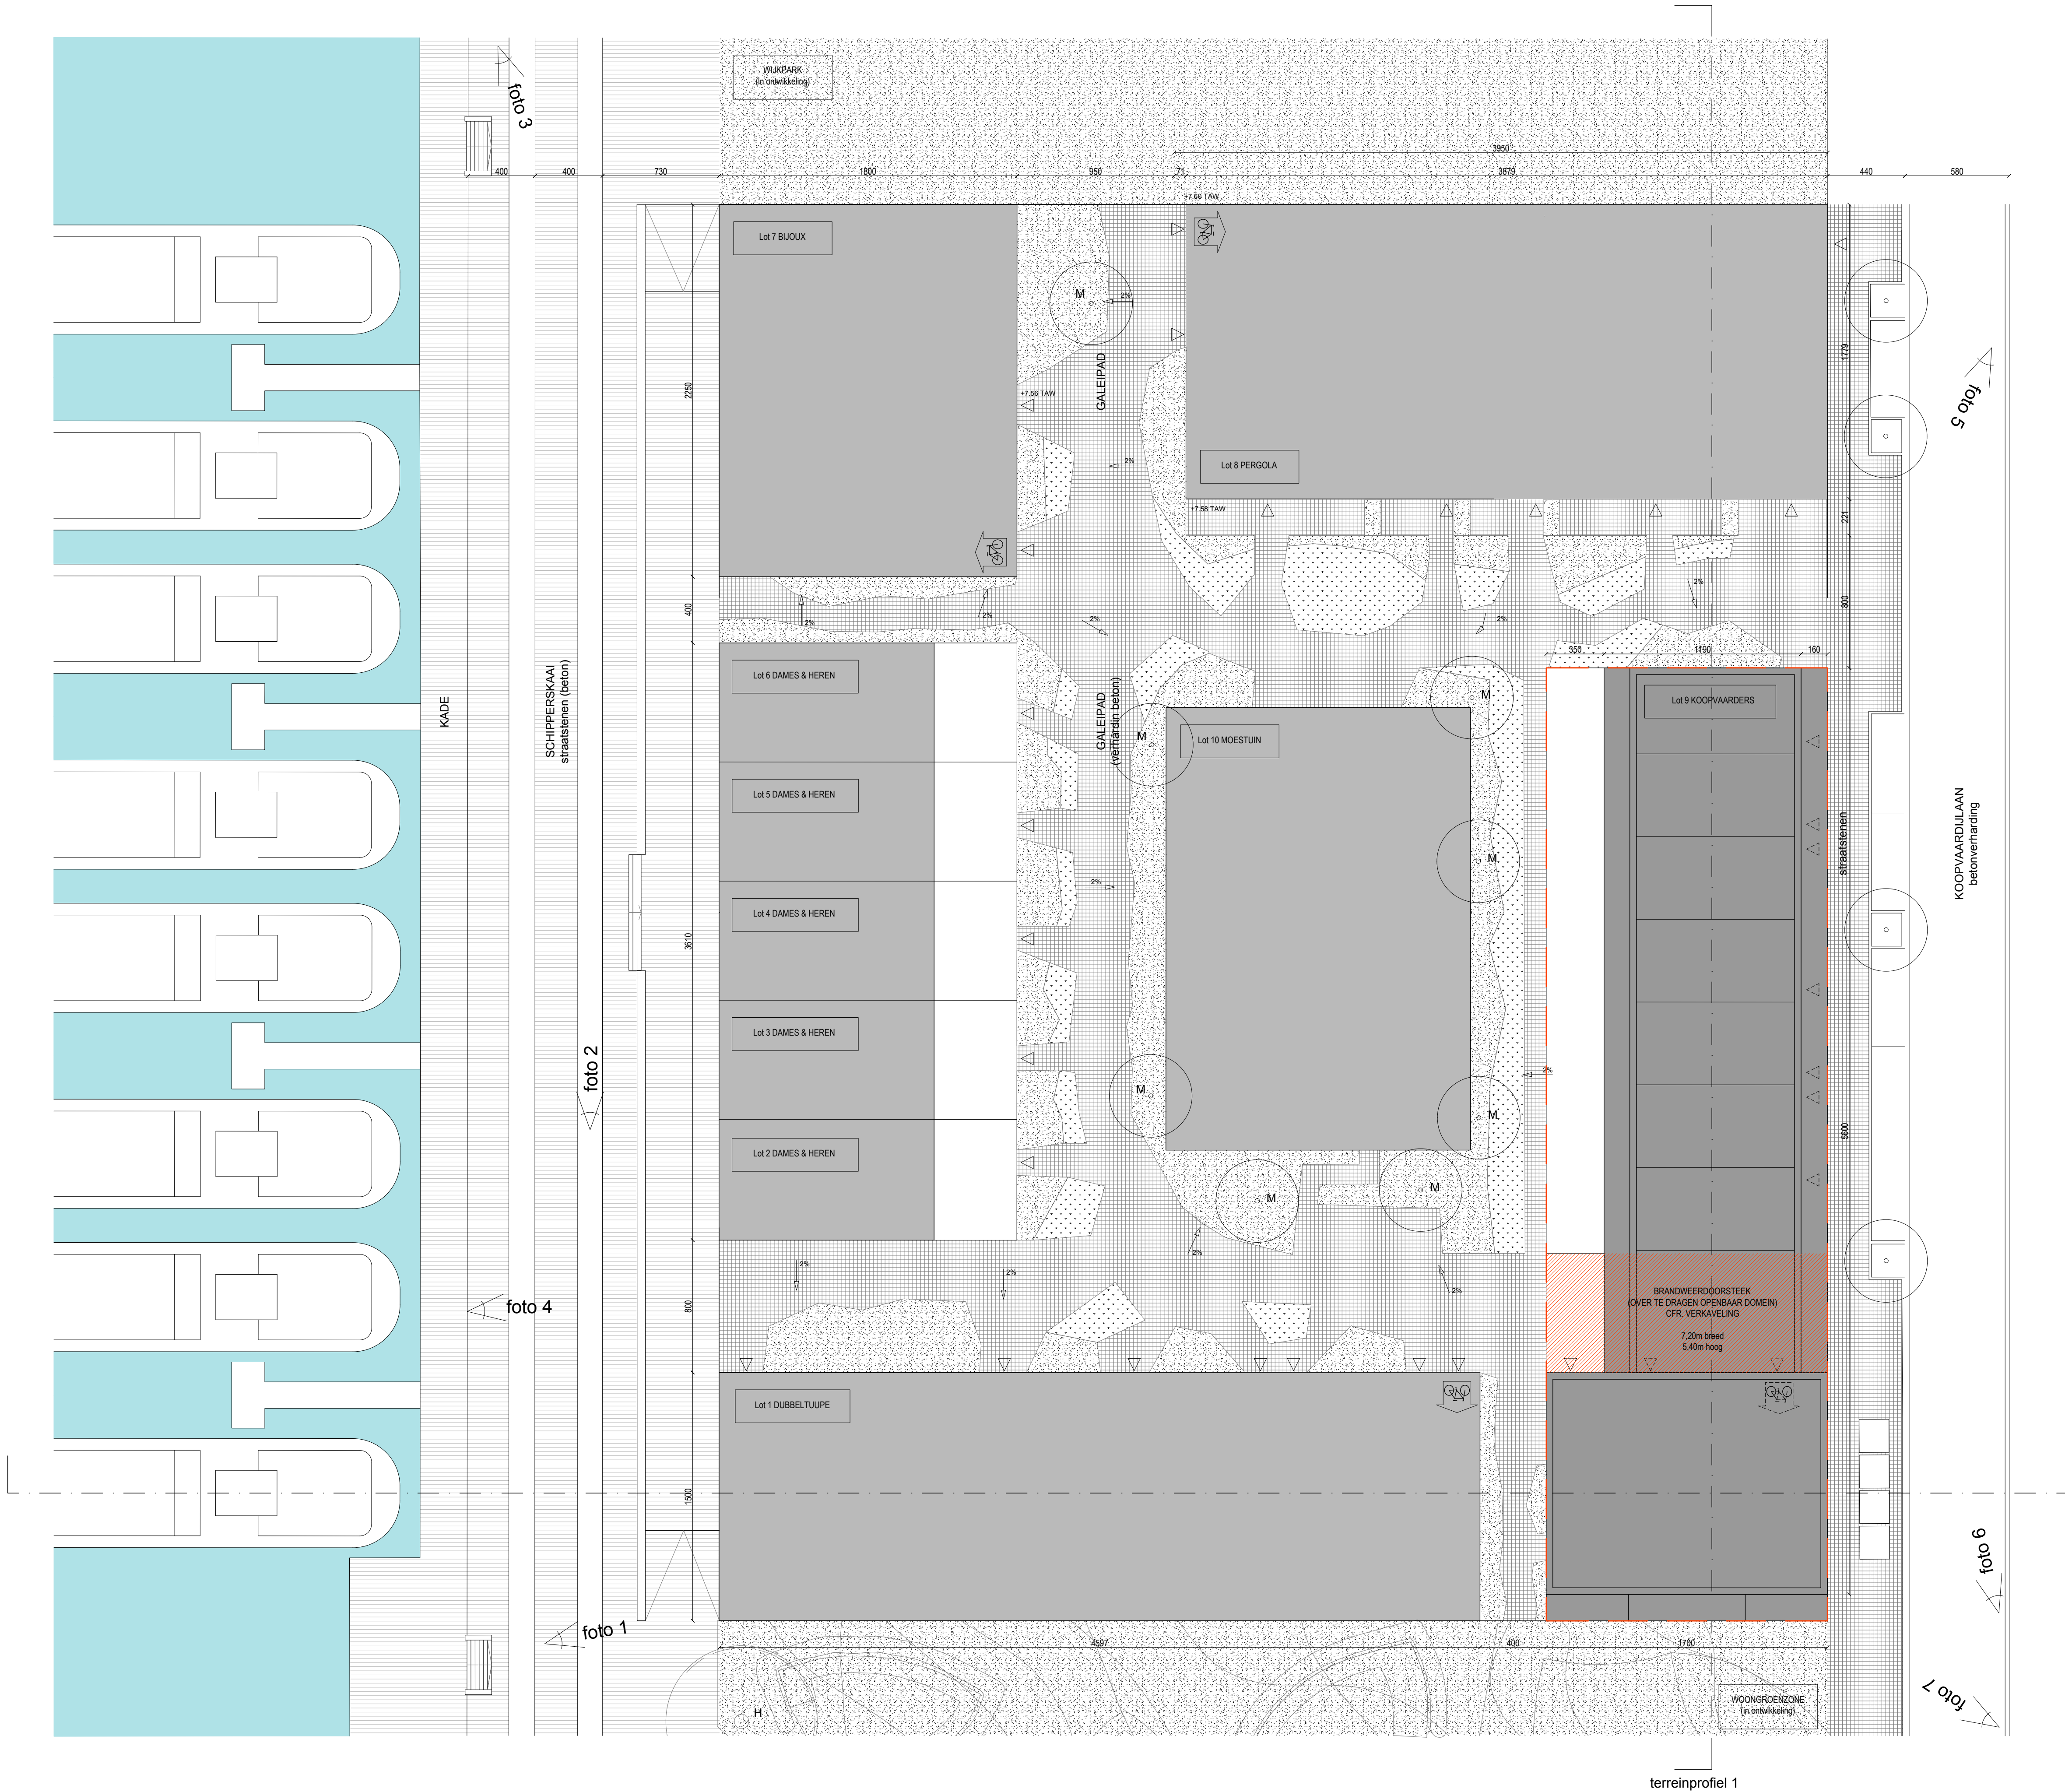

DE
NIEUWE
DOKKEN

AANVRAAG VAN EEN OMGEVINGSVERGUNNING

PROJECTNAAM
De Nieuwe Dikken - Wonen aan de Schipperskaai - Koopvaarders

LOCATIE
Koopvaardijlaan (De Nieuwe Dikken)
9000 Gent

KADASTRAKE GEG.
kadastrale geg. Afdeling 7 sectie G nummer 922h

ARCHITECT / CONCEPT
BLAF architecten bvba
Poststraat 100
9160 Lokeren
Belgie
t: +32 9 349 67 77 e: info@blaf.be

ARCHITECT / UITVOERING
ELD architects
Jan Blockxstraat 1
2018 Antwerpen
t: 03 242 94 00 e: eld@eld.be

OMSCHRIJVING
inplantingsplan

SCHAAL
1/200

DATUM
17-12-2021

FASE
vergunningaanvraag

VERSIE
a.

FORMAAT
A1

OPDRACHTGEVER
Schipperskaai Development cvba
Poortakkerstraat 94
9051 Gent (Sint-Denijs-Westrem)
t: 09 242 90 30 e: info@nieuwedokken.be www.nieuwedokken.be

DEVELOPED BY

Caap

van
rooy

vastgoed