






**ZIE BIJZONDERE
VOORWAARDE(N)**

LEGENDE

-  afvoer regenwater (RW), min diam = 110mm
-  afvoer vuil water (VW), min diam = 110cm
-  afvoer toiletwater (TW), min diam = 130mm
-  wachtbuizen, diam afhankelijk vd toepassing
- opmerkingen afbraak
- opmerkingen nieuwbouw

OPMERKING RIOLERINGEN

Het voorgestelde rioleringsnetwerk toont het concept voor het verloop van de afvoerbuizen. De praktische uitwerking kan hiervan afwijken. De vermelde hoeveelheden zijn in die zin als richtinggevend te beschouwen.

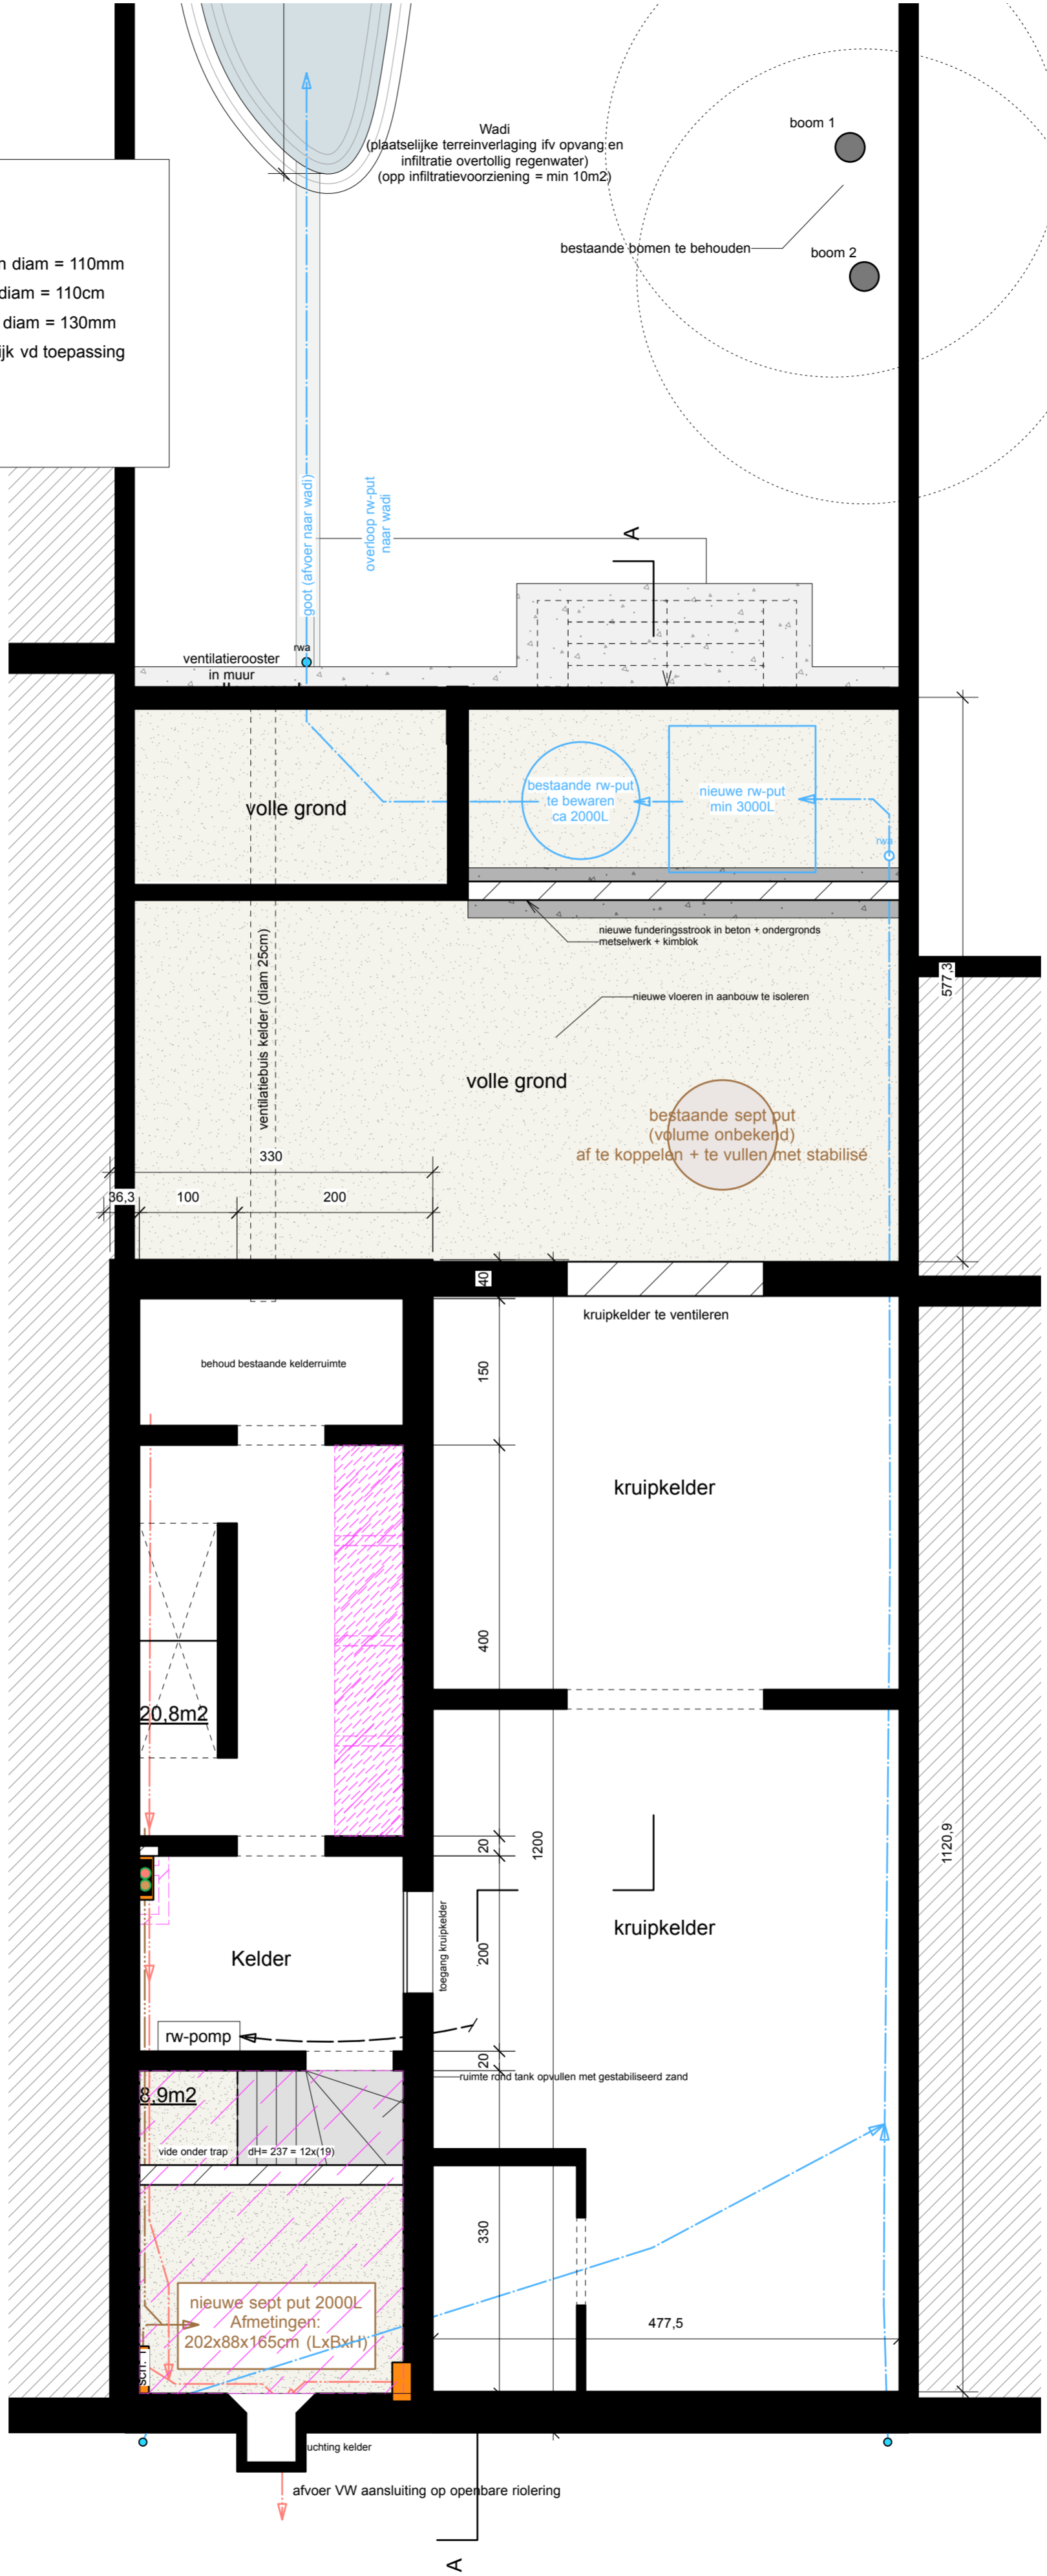

NIEUWE TOESTAND

